



SPOJITÝ NADVRATOVÝ PRŮVLAK R6 - VÝKRES VÝZTUŽE; M 1:20

SPOJITÝ NADVRATOVÝ PRŮVLAK R6 - 1ks; M 1:20

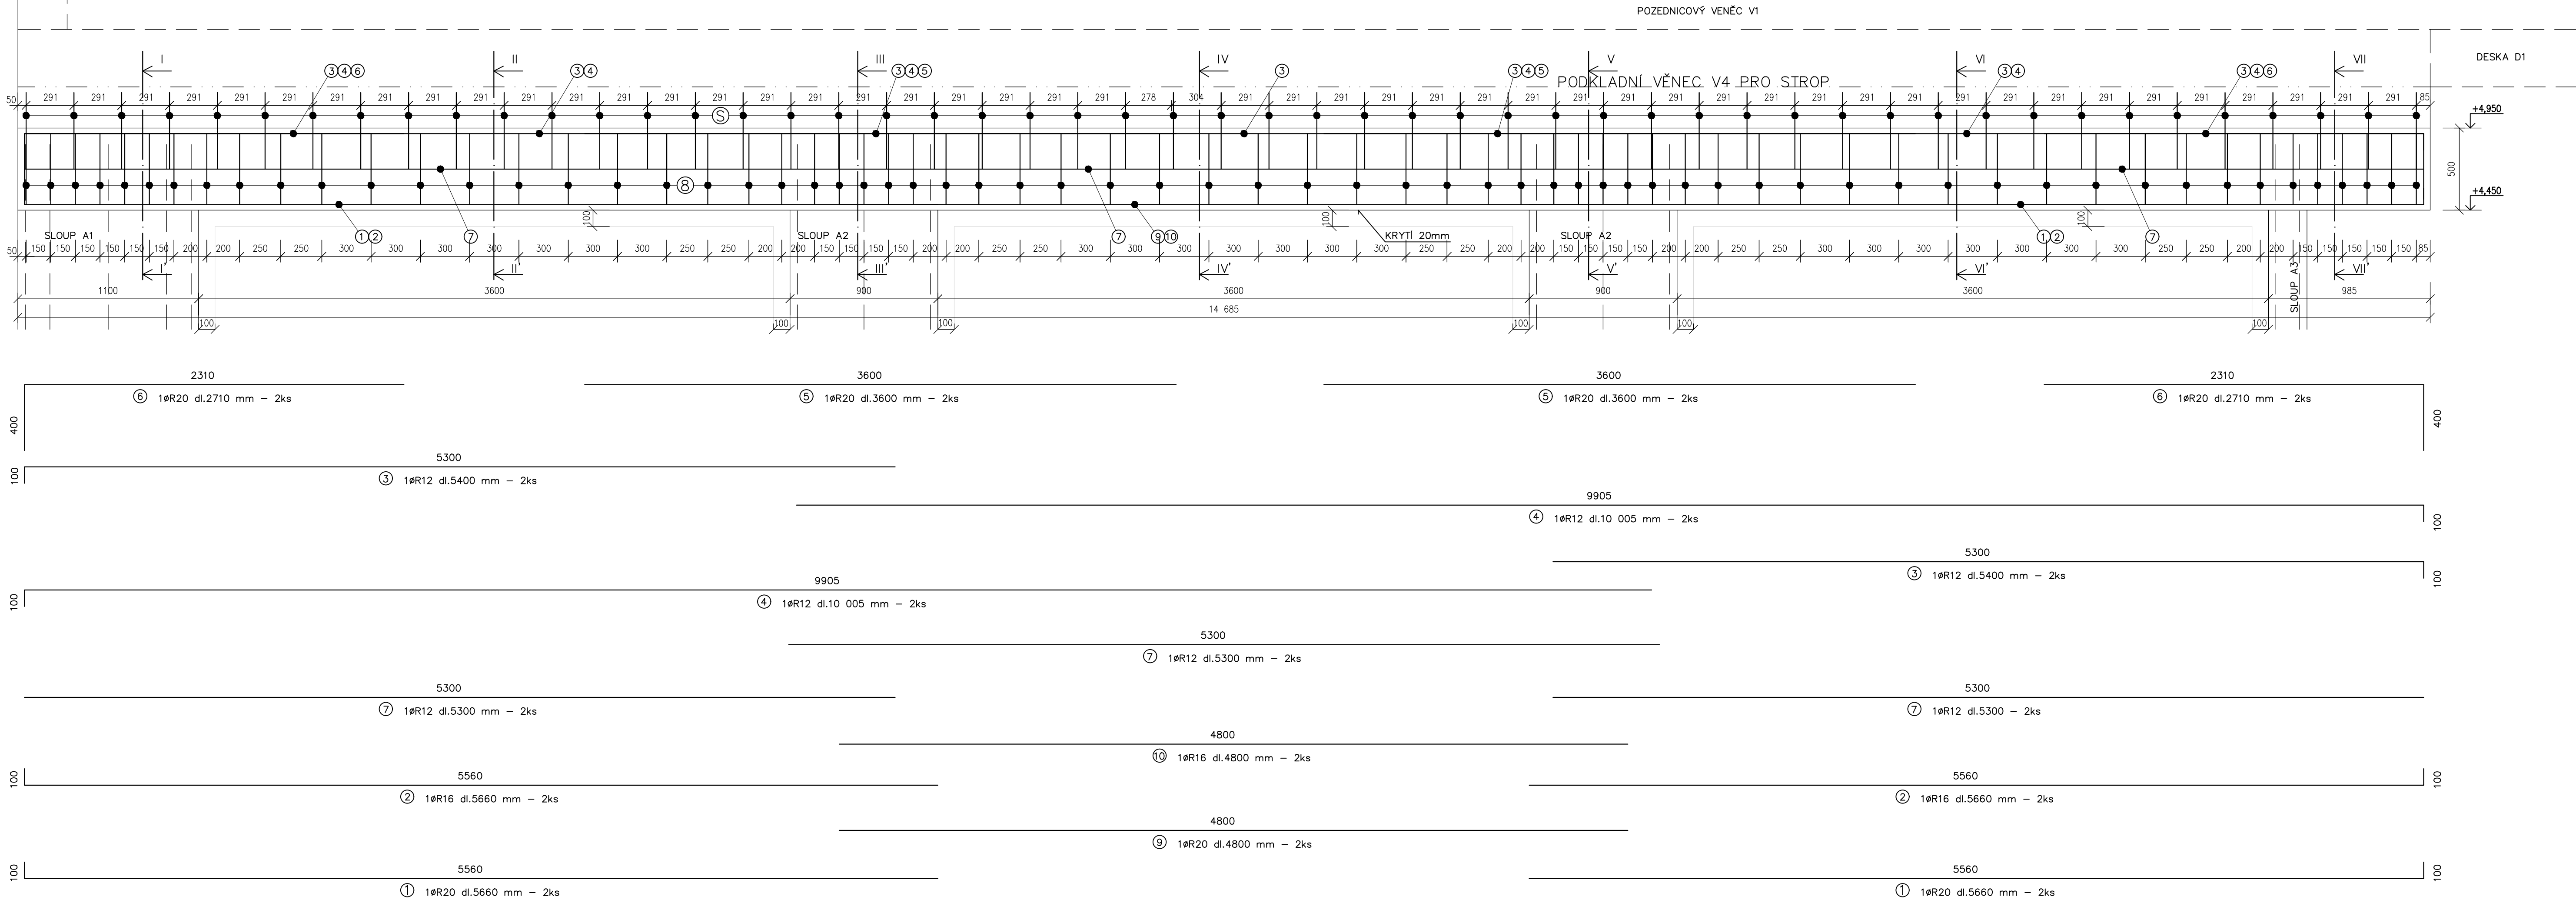


ŘEZ II-II'; M 1:20

ŘEZ VI-VI'; M 1:20

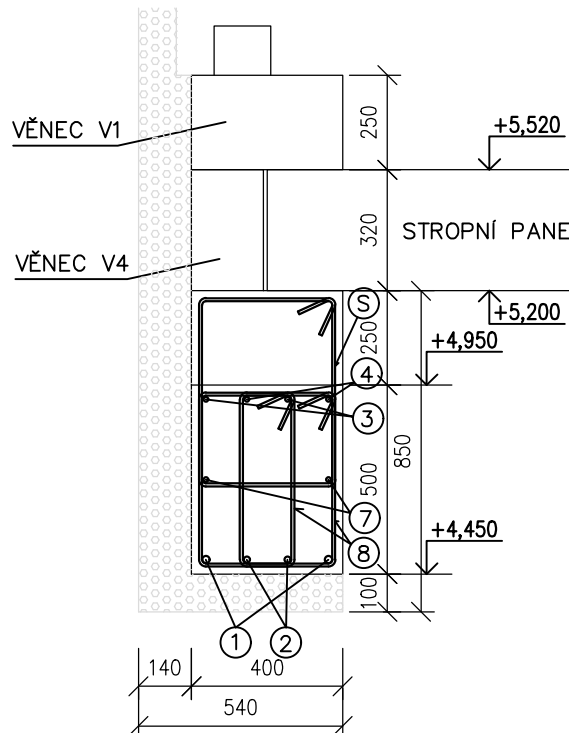


ŘEZ I-I'; M 1:20

ŘEZ VII-VII'; M 1:20


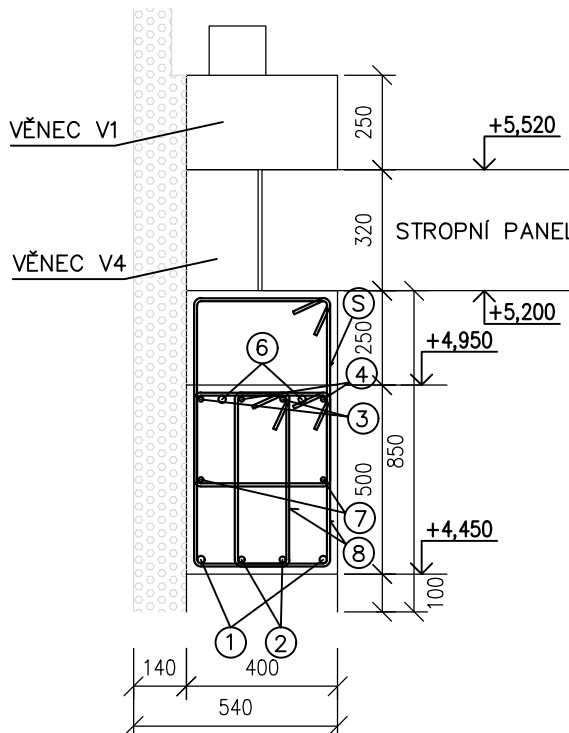


ŘEZ III-III'; M 1:20

ŘEZ V-V'; M 1:20

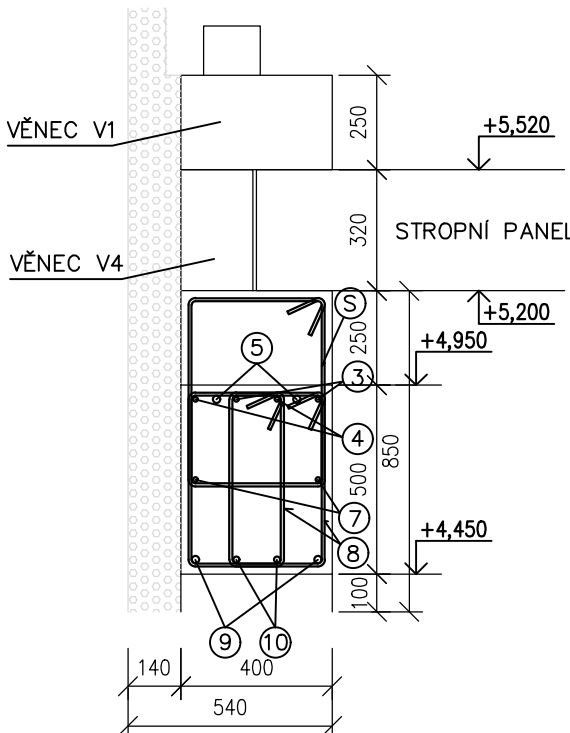

ŘEZ IV-IV'; M 1:20

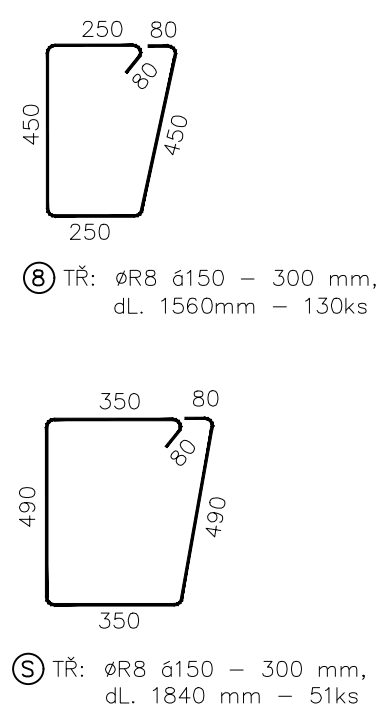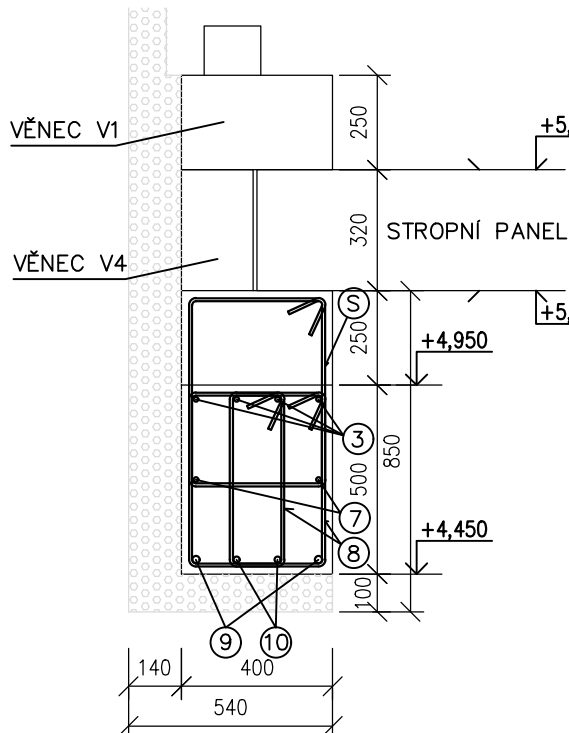

VÝPIS VÝZTUŽE SPOJITÝ PRŮVLAK R6							
ČÍSLO	PROFIL (mm)	DÉLKA (m)	POČET KS	DÉLKA CELKEM			
1	20	5,66	4	R20	22,64	R16	R12
2	16	5,66	4			22,64	
3	12	5,40	4				21,60
4	12	10,005	4				40,02
5	20	3,60	4		14,40		
6	20	2,71	4		10,84		
7	12	5,30	6				31,80
8	8	1,56	130				202,80
9	20	4,80	2		9,60		
10	16	4,80	2			9,60	
S	8	1,84	51				93,84
CELKEM DÉLKA (m)					57,48	32,24	93,42
HMOTNOST bm (kg)					2,455	1,567	0,881
CELKEM HMOTNOST (kg)					141,113	50,52	82,303
HMOTNOST OCELI CELKEM (kg)						390,22	

KRYTÍ 20 mm
BETON B30 (C25/30)
OCEL R 10505 (B500B)

±0,000 = 279,96 m.n.m. = 1.NP GARÁŽE JSDH - NOVÝ STAV

Kreslil Ing. Jan Had	Vypracoval Ing. Jan Had	Odp. projektant Ing. Martin Dvořák	 DAZ Tršice Tršice 27 783 57 Tršice tel: +420 58578198 e-mail: info@daservice.cz	
Obec Tršice	Kraj Olomoucký			
Investor	Obec Tršice, Tršice 50, 783 57 Tršice		Datum	05/2019
Akce	Stavební úprava objektu hasičské zbrojnice Tršice		Počet form. A4	8x A4
Stupeň			D.P.S.	
Zak. číslo			1010/030	
Objekt	SO01		Arch. číslo	Číslo výkresu
			1010	
Název výkresu	Spojité nadvratové průvlak R6-Výkres výztuže		Měřítko	Číslo výkresu
			1:20	D.1.2.b.7