


PŮDORYS 2.NP - VNITŘNÍ KANALIZACE; M 1:50

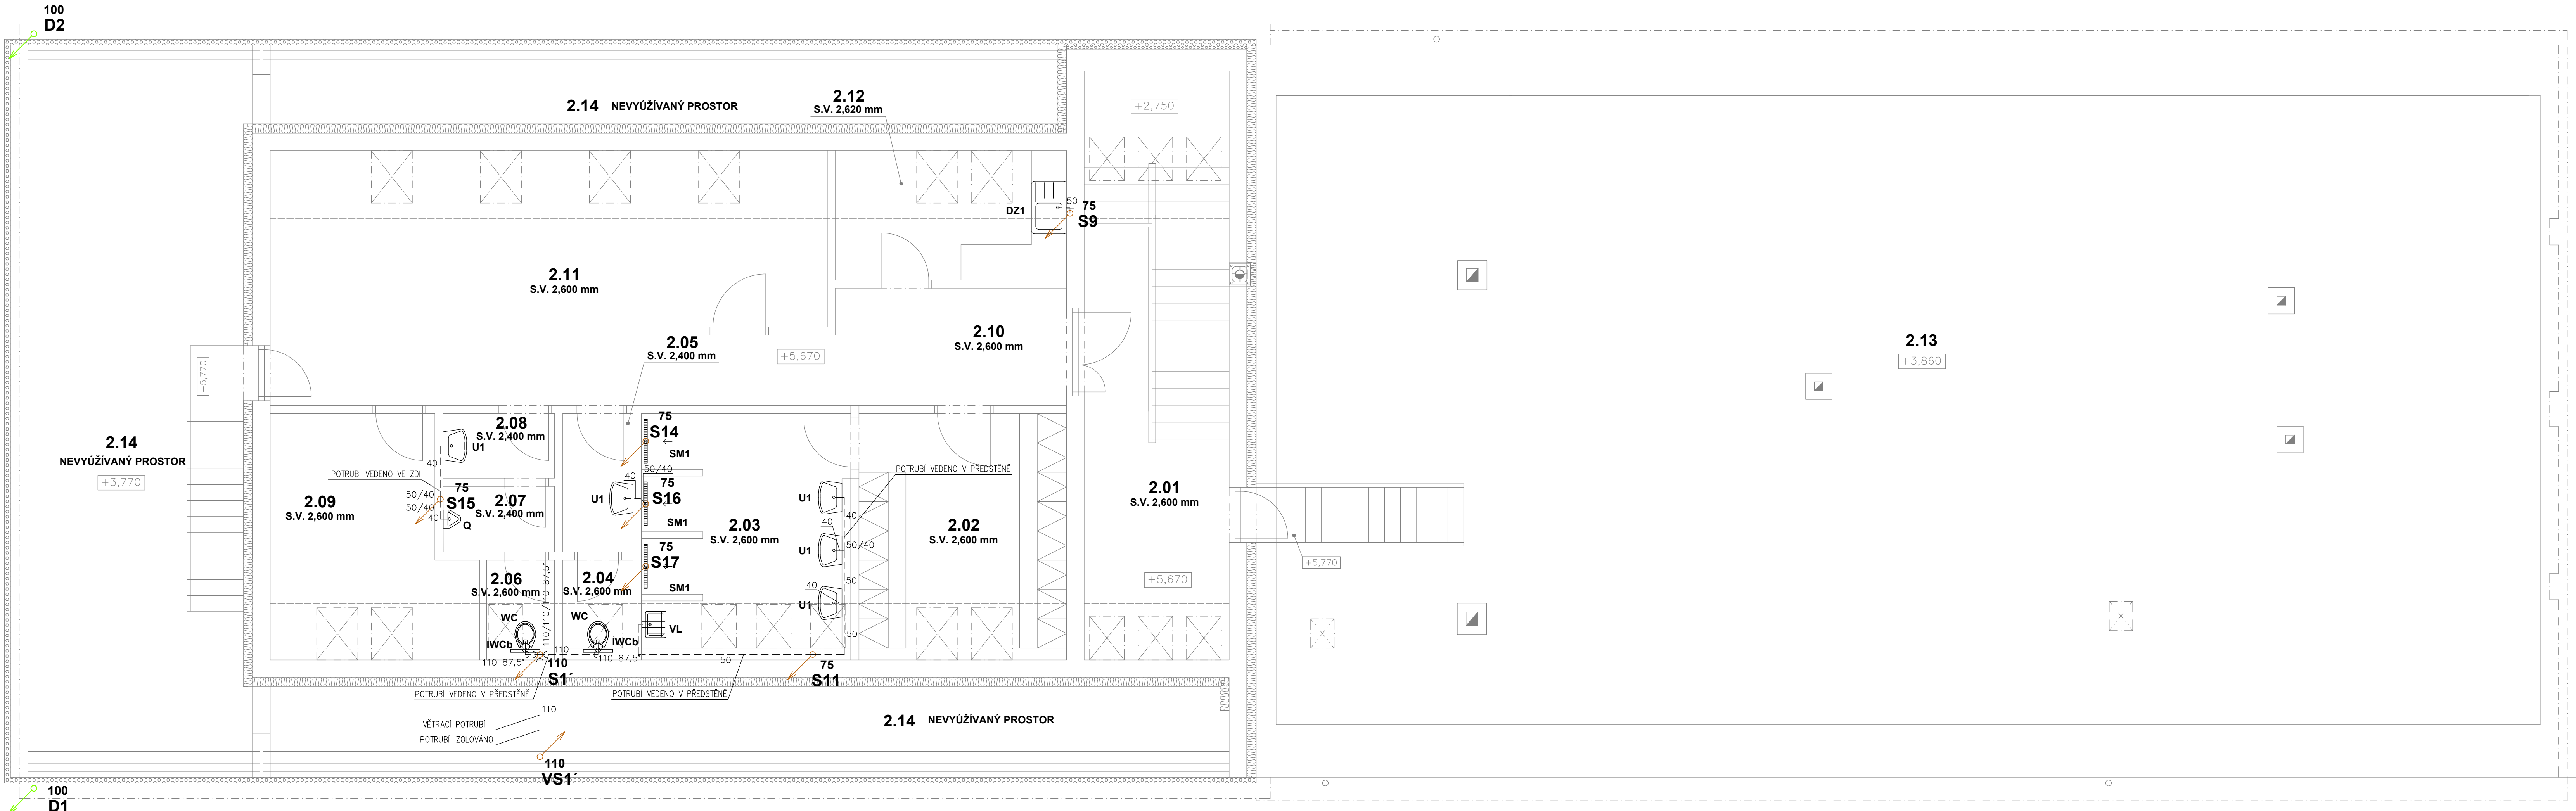

POZNÁMKA

- VNITŘNÍ KANALIZAČNÍ POTRUBÍ JE PŘEVEDENO Z POLYPROPYLENU (PP)
- VNITŘNÍ SVODNÉ KANALIZAČNÍ A PŘÍVODNÍ VĚTRACÍ POTRUBÍ (KOTELNA) JE PŘEVEDENO Z NEMĚKČENÉHO POLYVINYLCHLORIDU (PVC-U)
- VÝŠKOVÁ A PROSTOROVÁ KOORDINACE VŠECH ROZVODŮ BUDE PŘEVEDENA V NÁVAZNOSTI NA OSTATNÍ PROFESE.
- JE VŠAK NUTNÉ PROVĚŘIT PŘEVEDITELNOST PŘÍMO NA STAVBĚ
- MIN. SPÁD PŘÍPOJOVACÍHO POTRUBÍ (DN40-DN70) – 3‰, MIN. SPÁD PŘÍPOJOVACÍHO POTRUBÍ (NAD DN100) – 2‰
- MIN. SPÁD SVODNÉHO POTRUBÍ – 2‰
- MIN. SPÁD SVODNÉHO DEŠŤOVÉHO POTRUBÍ – 1‰
- ODVĚTRÁNÍ ODPADNÍHO POTRUBÍ:
 - ODPADNÍ POTRUBÍ S1 BUDE ODVĚTRÁNO NAD STŘEŠNÍ ROVINU, POTRUBÍ ZAKONČENO VĚTRACÍM KOMINKEM
 - ODPADNÍ POTRUBÍ S11 JE OSAZENO PŘÍVZDUŠNOVACÍM VENTILEM DN110
 - ODPADNÍ POTRUBÍ S2–S5, S7, S8, S10, S13, S14, S16, S17 JSOU ZAKONČENA PODLAHOVOU VPUSTÍ S KOMBINOVANOU NEBO SUCHOU ZÁPACHOVOU UZÁVĚRKOU
 - NEVĚTRÁNA ODPADNÍ POTRUBÍ: S6, S9, S12, S15
- PŘÍVZDUŠNOVACÍ VENTIL JE KRYT PLASTOVOU REVIZNÍ MŘÍŽKOU 250x250 mm SE SÍTOVINOU, JE TUDY PŘÍSTUPNÝ Z VNITŘNÍHO PROSTORU
- VĚTRACÍ POTRUBÍ BUDE TEPELNĚ ISOLOVÁNO PĚNOVÝM PE TL 13 mm
- ČIŠTĚNÍ ODPADNÍHO A SVODNÉHO POTRUBÍ:
 - ČIŠTĚNÍ SVODNÉHO POTRUBÍ BUDOU ZAJIŠŤOVAT ČISTIČI KUSY DLE PŘÍSLUŠNÉ DIMENZE POTRUBÍ (DN110 NEBO DN75), KTERÉ JSOU OSAZENY NA ODPADNÍM POTRUBÍ V NEJNÍŽŠÍM PODLAŽÍ
 - U ODPADNÍHO POTRUBÍ S11 BUDE UMOŽNĚNO ČIŠTĚNÍ PŘES PŘÍVZDUŠNOVACÍ VENTIL, ZAROVNĚ BUDE OSAZEN ČISTIČ KUS V 1.NP
 - U PODSTROPNÍHO ŮSEKU SVODNÉHO POTRUBÍ S14–S17 – OSAZEN ČISTIČI KUS DN110
 - DALE BUDE MOŽNÉ SVODNÉ POTRUBÍ ČISTIT PŘES PODLAHOVÉ VPUSTI OSAZENÉ V 1.NP
 - DALŠÍMI PRVKY PRO ČIŠTĚNÍ JSOU DVE REVIZNÍ ŠACHTY RŠ1 A RŠ2
 - PŘÍSTUP K ČISTIČÍM KUSŮM BUDOU ZAJIŠŤOVAT REVIZNÍ PLASTOVÁ BÍLÁ DVÍŘKA O ROZMĚRU 150x200 mm
 - ČISTIČI KUS BUDE INSTALOVÁN 1 m NAD ČISTOU PODLAHU NEJNÍŽŠÍHO PODLAŽÍ (V DANÉM PŘÍPADĚ 1.NP)
 - ZADŽENÉ ČISTIČI KUSY BEZ REVIZNÍCH DVÍŘEK BUDOU ZAMĚŘENY PŘI MONTÁŽI, DOKUMENTACE BUDE PŘEDÁNA OBJEDNATELI
 - NA PATĚ DEŠŤOVÉHO ODPADNÍHO POTRUBÍ BUDE OSAZEN LAPAČ STŘEŠNÍCH SPLAVENIN DN110

VEDENÍ KANALIZAČNÍHO POTRUBÍ:

- PŘÍPOJOVACÍ, ODPADNÍ A VĚTRACÍ POTRUBÍ JE PŘEVÁŽNĚ VEDENO DRAŽKAMI VE ZDIVU, INSTALAČNÍMI ŠACHTAMI, INSTALAČNÍMI PRÍČKAMI A ČÁSTÍ PŘÍPOJOVACÍHO POTRUBÍ JE VEDENA V PODLAŽE NEBO POD STROPEM
- VEDENÍ A KOTVENÍ KANALIZAČNÍHO POTRUBÍ MUSÍ BÝT PŘEVEDENO V SOULADU S MONTÁŽNÍMI PŘEDPISY VÝROBCE A PŘÍSLUŠNOU LEGISLATIVOU ČR, ČSN NORMATY
- ZELENOU BARVOU JSOU VYZNAČENY DRAŽKY A PROSTUPY VE ZDIVU ZHOTOVĚNÉ PRO VEDENÍ ZTI INSTALACÍ, ROZMĚRY PROSTUPŮ A DRAŽEK BUDOU KOORDINOVÁNY PŘÍMO NA STAVBĚ VZHLÉDEM K POUŽITÉMU MATERIÁLU POTRUBÍ, POUŽITÝM ISOLACÍM, VZHLÉDEM KE KOTVICÍM PRVKŮM, PŘÍPADNĚ K INSTALACÍM VEDENÝM BEZPROSTŘEDNĚ V SOUBĚHU S ODPADNÍM KANALIZAČNÍM POTRUBÍM
- POTRUBÍ S ODKLONEM OD SVISLICE BUDE OPATŘENO DVOJNÁSOBNÝM POČTEM KOTVENÍ OPROTI MONTÁŽNÍM PŘEDPISŮM VÝROBCE
- ŘEŠENÍ PROSTUPŮ MEZI POŽÁRNÍMI ŮSEKY – VIZ PROJEKTOVÁ DOKUMENTACE ČÁST D.1.3 POŽÁRNÍ BEZPEČNOSTNÍ ŘEŠENÍ

LEGENDA MÍSTNOSTÍ

OZN.	ÚČEL MÍSTNOSTI	PLOCHA [m ²]
2.01	CHODBA + SCHODIŠŤOVÝ PROSTOR	24,84
2.02	SATNA	14,87
2.03	UMÝVÁRNA	13,48
2.04	WC–ŽENY	1,80
2.05	PŘEDSÍŇ WC–ŽENY	2,83
2.06	WC–MUŽI	1,74
2.07	WC–MUŽI	2,13
2.08	PŘEDSÍŇ WC–MUŽI	2,09
2.09	KANCELÁŘ	12,65
2.10	CHODBA	20,90
2.11	ÚČEBNA	28,50
2.12	KUCHYNKA	8,67
2.13	NEVYUŽÍVANÁ PŮDA	231,17
2.14	NEVYUŽÍVANÝ PROSTOR	73,45

ORIENTAČNÍ VÝŠKY NAPOJENÍ PŘÍPOJ. POTRUBÍ NAD ÚROVNÍ PODLAHY

ZAŘÍZOVACÍ PŘEDMĚT	VÝŠKA PŘÍPOJENÍ [mm]
WC (ZAVĚŠENÉ)	220
WC (ŠIKMÝ ODPAD)	165
WC (VODOROVNÝ)	185
WC (SPODNÍ)	V ÚROVNI PODLAHY
PISOÁŘ	400
VÝLEVKA	200
DŘEZ	530–550
UMÝVADLO	530
MYČKA, PRAČKA	750
SPRCHA	DLE KONKRÉTNÍHO VÝROBKU
PŘÍPRAVA PRO KUCHYNĚ	150

ROZNAMKA:
- BLIŽŠÍ SPECIFIKACE ZAŘÍZOVACÍCH PŘEDMĚTŮ, VÝŠKY NAPOJENÍ, ATD. – VIZ PŘÍLOHA–VÝPIS ZAŘÍZOVACÍCH PŘEDMĚTŮ
- POKUD NENÍ VE VÝPISU ZAŘÍZOVACÍCH PŘEDMĚTŮ STANOVENO JINAK, JE POUŽITA DANÁ TABULKA

LEGENDA ZAŘÍZOVACÍCH PŘEDMĚTŮ

OZN.	POPIS SESTAVY	ČISTÁ VÝŠKA HORNÍ HRANY [mm]	POČET SESTAV [KS]
U1	UMÝVADLO BÍLÉ KERAMICKÉ S BÍLOU PLASTOVOU ZÁPACHOVOU UZÁVĚRKOU DN40 A S OTVOREM PRO STOJÁNKOVOU BATERII, CHROMOVÁ STOJÁNKOVÁ BATERIE PÁKOVÁ, 2x ROHOVÝ VENTIL CHROMOVANÝ DN15	850	5
IU	INSTALAČNÍ SAMONOSNÝ MONTÁŽNÍ PRVEK PRO UMÝVADLO, SUCHÁ VÝSTAVBA	–	3
WC	ZÁCHODOVÁ MISA KERAMICKÁ BÍLÁ ZÁVĚSNÁ S HLUBOKÝM SPLACHOVÁNÍM, ZÁCHODOVÉ SEDÁTKO PLASTOVÉ BÍLÉ, MANŽETA DN10 PRO NAPOJENÍ NA KANALIZAČNÍ PŘÍPOJOVACÍ POTRUBÍ, ROHOVÝ VENTIL CHROMOVANÝ DN15	450	2
IWCb	INSTALAČNÍ PRVEK PRO ZÁVĚSNOU ZÁCHODOVOU MISU PRO SUCHOU VÝSTAVBU, OVLÁDACÍ DESKA K INSTALAČNÍMU PRVKU (OVLÁDÁNÍ SPLACHOVÁNÍ)	–	2
SM1	PODLAHA SPRCHOVÉHO PROSTORU ZHOTOVĚNA Z PROTISKLUZNÉ DLAŽBY, SPÁDOVANO K PODLAHOVÉMU NEREZOVÉMU ŽLABU, PŮDORYSNÝ ROZMĚR SPRCHOVÉHO PROSTORU 950x950 mm, DRŽÁK RUČNÍ SPRCHY A BATERIE SPRCHOVÁ, CHROMOVÁ NÁSTĚNNÁ BATERIE PÁKOVÁ, SPRCHOVÝ PROSTOR KRYTÝ ZASTĚNÁ/ZÁVĚS	–	3
VP4	PODLAHOVÝ NEREZOVÝ ŽLAB (ROZMĚR 60/55–96/750), PODLAHOVÝ ŽLAB SE ZÁPACHOVOU KOMBINOVANOU UZÁVĚRKOU DN40 (PŘÍMA) A NEREZOVÝM PERFOROVANÝM KRYTEM	–	3
Q	PISOÁŘ BÍLÝ KERAMICKÝ S RUČNÍM TLAKOVÝM SPLACHOVÁČEM, ZADNÍ PŘÍVOD VODY ROHOVÝ VENTIL CHROMOVANÝ DN15, PLASTOVÁ ZÁPACHOVÁ UZÁVĚRKA DN40	650	1
VL	VÝLEVKA ZÁVĚSNÁ BÍLÁ KERAMICKÁ S BÍLOU PLASTOVOU ZÁPACHOVOU UZÁVĚRKOU DN40 A S PLASTOVOU MŘÍŽKOU, CHROMOVÁ NÁSTĚNNÁ BATERIE PÁKOVÁ	750	1
DZ1	KUCHYŇSKÝ DŘEZ S ODKAPEM V SATENOVÉM NEREZU, S BÍLOU PLASTOVOU ZÁPACHOVOU UZÁVĚRKOU DN40, OSAZEN CHROMOVOU STOJÁNKOVOU BATERIÍ PÁKOVOU, 2x ROHOVÝ VENTIL CHROMOVANÝ DN15	850	1


LEGENDA POTRUBÍ

OZNAČENÍ NA VÝKRESE	POPIS
—	SPLAŠKOVÁ KANALIZACE
- - - - -	PŘÍPOJOVACÍ KANALIZAČNÍ POTRUBÍ

LEGENDA ZNAČEK A SYMBOLŮ

- KLESAJÍCÍ KANALIZAČNÍ POTRUBÍ
- STOUPAJÍCÍ KANALIZAČNÍ POTRUBÍ
- PRŮBĚŽNÉ KANALIZAČNÍ POTRUBÍ
- ŮSKOK KANALIZAČNÍHO POTRUBÍ V RÁMCI PODLAŽÍ

- S1 - S17 OZNAČENÍ STOUPACÍHO ODPADNÍHO SPLAŠKOVÉHO POTRUBÍ
- D1 - D2 OZNAČENÍ STOUPACÍHO ODPADNÍHO DEŠŤOVÉHO POTRUBÍ
- 110 ROZVODY OZNAČENY VNĚJŠÍM PRŮMĚREM POTRUBÍ

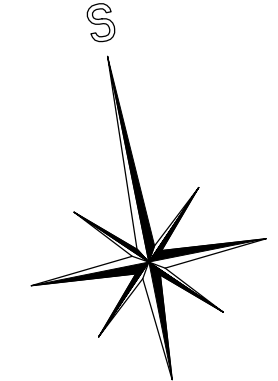

±0,000 = 279,96 m.n.m. = 1.NP GARÁŽE JSDH - NOVÝ STAV

Kreslil Ing. Jan Had	Vypracoval Ing. Jan Had	Odp. projektant Ing. Martin Dvořák	 DAZ Tržice Tržice 27 780 01 Tržice tel: +420 587 69 69 e-mail: info@dastrzice.cz
Obec Tržice	Kraj Olomoucký	Datum 05/2019	
Investor Obec Tržice, Tržice 50, 783 57 Tržice	Počet form. A4 12x A4	Stupeň D.S.P.	
Akce Stavební úprava objektu hasičské zbrojnice Tržice	Zak. číslo 1010/030	Číslo výkresu 1010	
Objekt SO01	Arch. číslo 1010	Číslo výkresu 1:50	
Název výkresu Půdorys 2.NP - Vnitřní kanalizace	Metřítko 1:50	Číslo výkresu D.1.4.1.b.6	