


IZOMETRIE - PLYNOFIKACE (ZMĚNA-1); M 1:100

MĚNĚNÝ ÚSEK PD PLYNOFIKACE

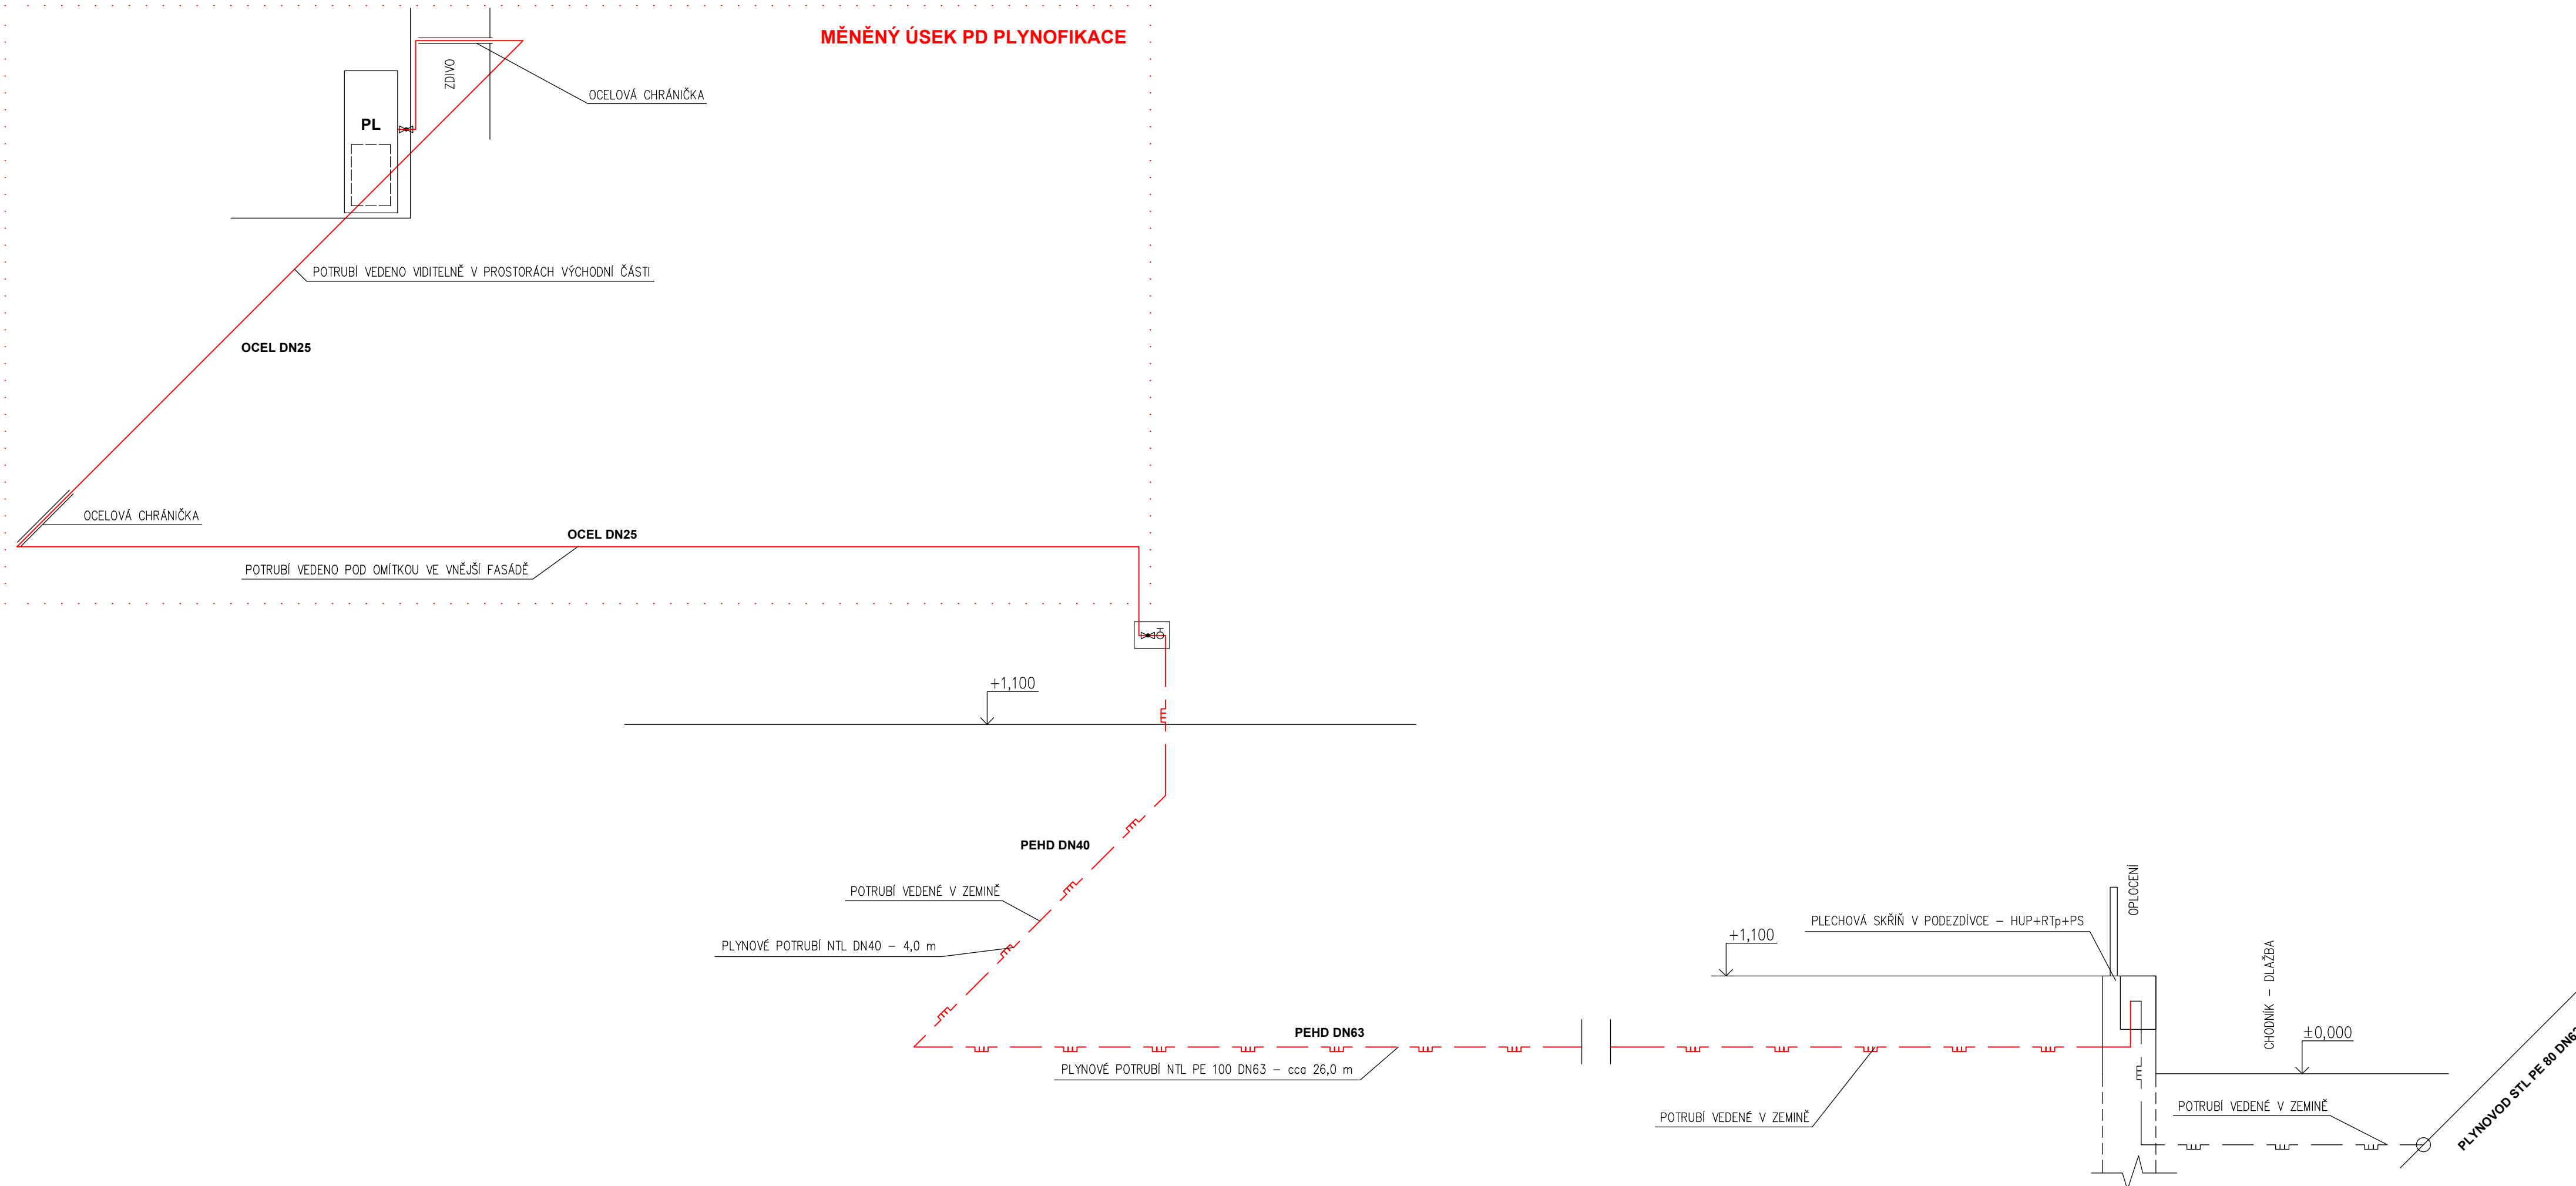

LEGENDA ZAŘÍZENÍ

OZN.	POPIS SESTAVY	VÝŠKA HORNÍ HRANY [mm]	POČET SESTAV [KS]
PL	PLYNOVÝ STACIONÁRNÍ KONDENZAČNÍ KOTEL O VÝKONU 35 kW S INTEGROVANÝM ZASOBNÍKEM TV O OBJEMU 130l, KOAXIÁLNÍ ODKOURENÍ PŘES KOMINOVÉ TĚLESO, SOUČÁSTÍ KOMPLETNÍ DODÁVKY KOMPAKTNÍHO KOTLE JE INTEGROVANÁ EXPANZNÍ NADoba PRO PITNOU VODU VČETNĚ CÍRKULAČNÍHO ČERPADLA	–	1

LEGENDA POTRUBÍ

OZNAČENÍ NA VÝKRESE	POPIS
—	PLYNOVODNÍ POTRUBÍ–VNITŘNÍ ROZVODY
—	PLYNOVODNÍ POTRUBÍ–VNĚJŠÍ ROZVODY
—	PLYNOVODNÍ POTRUBÍ–PŘÍPOJKA

POZNÁMKA

- VNITŘNÍ ROZVOD PLYNU PROVEDEN Z OCELOVÝCH BEZEŠVÝCH TRUBEK
- ROZVOD PLYNU V ZEMI PROVEDEN Z PEHD POTRUBÍ
- PŘI INSTALACI JEDNOTLIVÝCH KOMPONENTŮ A ROZVODŮ VNITŘNÍHO PLYNOVODU MUSÍ BÝT DODRŽENY VEŠKERÉ LEGISLATIVNÍ PŘEDPISY A NORMY ČR, ZÁROVEŇ I MONTÁŽNÍ PŘEDPISY VÝROBCE
- ODKOURENÍ PLYNOVÉHO KONDENZAČNÍHO KOTLE PŘES SYSTÉMOVÝ KOAXIÁLNÍ ZDĚNÝ KOMÍN

±0,000 = 279,96 m.n.m. = 1.NP GARÁŽE JSDH - NOVÝ STAV					<div><div><div><div><div></div><div></div><div></div></div><div><div><div></div><div></div></div></div><div><div><div></div><div></div></div></div><div><div><div></div><div></div></div></div><div><div><div></div><div></div></div></div><div><div><div></div><div></div></div></div><div><div><div></div><div></div></div></div><div><div><div></div><div></div></div></div><div><div><div></div><div></div></div></div><div><div><div></div><div></div></div></div><div><div><div></div><div></div></div></div><div><div><div></div><div></div></div></div><div><div><div></div><div></div></div></div><div><div><div></div><div></div></div></div><div><div><div></div><div></div></div></div><div><div><div></div><div></div></div></div><div><div><div></div><div></div></div></div><div><div><div></diiv><div></div><div></div></div></div><div><div><div></div><div></div></div></div><div><div><div></div><div></div></div></div><div><div><div></div><div></div></div></div><div><div><div></div></div></div></div></div></div>	
---	--	--	--	--	---	--