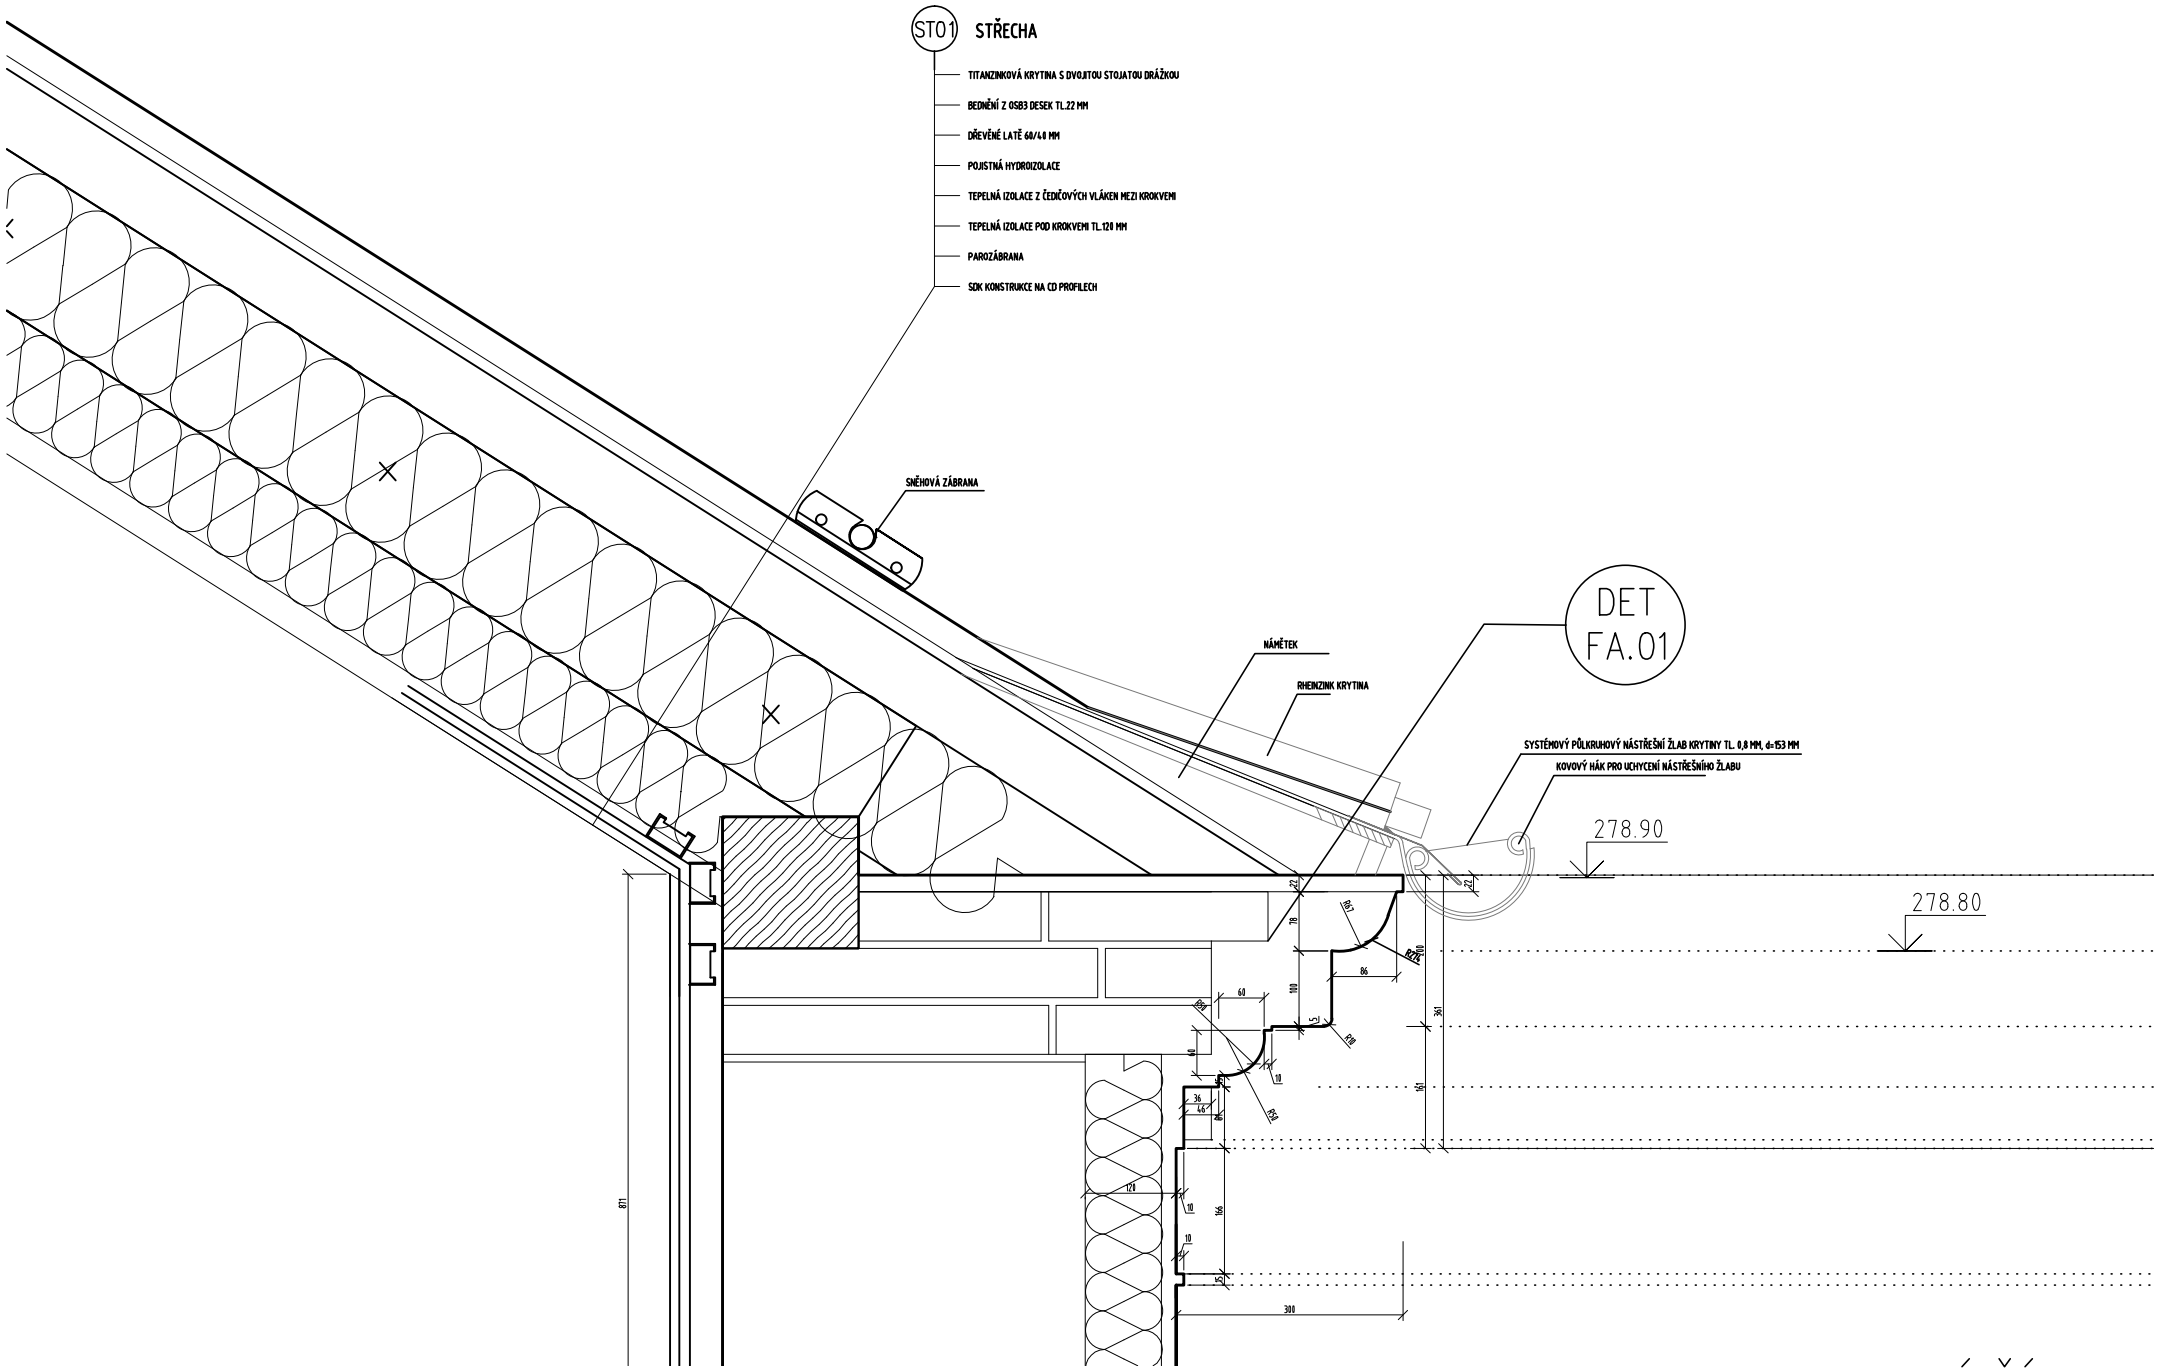

D.1.1.2.42B

DETAIL FA.01_1:10_OKAPNÍ ŘÍMSA