



POHLED VÝCHODNÍ

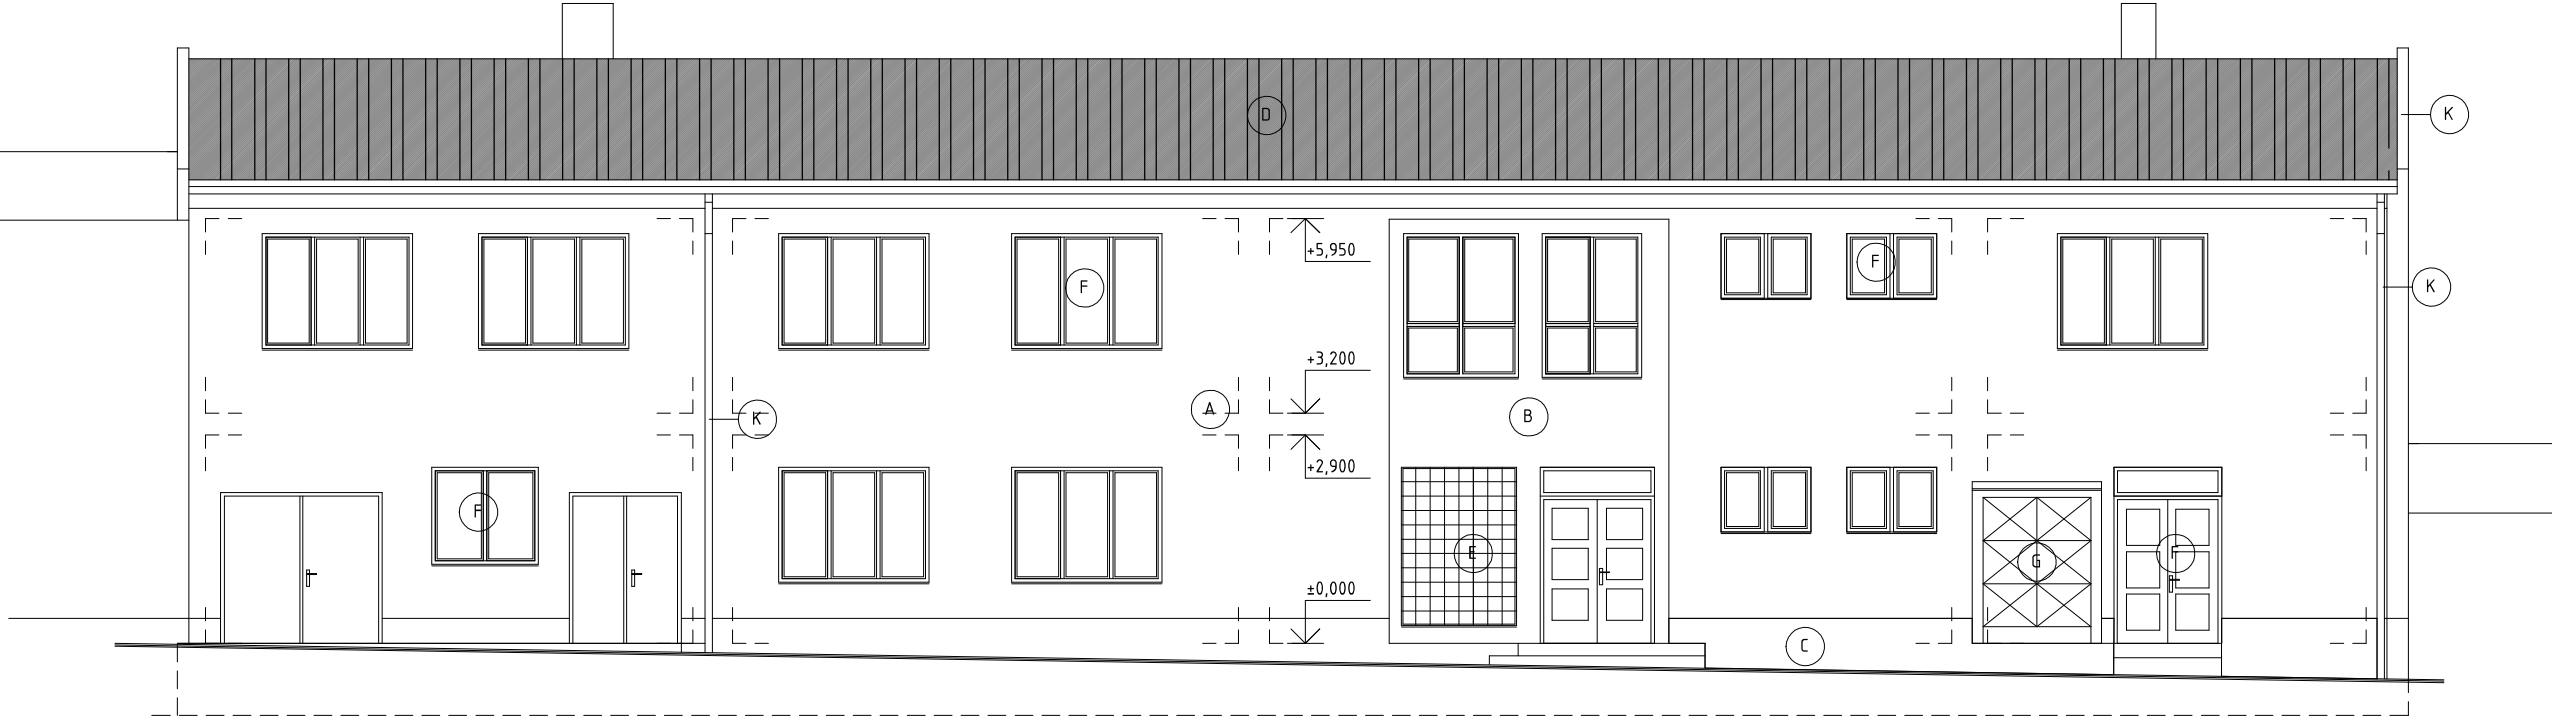

POHLED ZÁPADNÍ

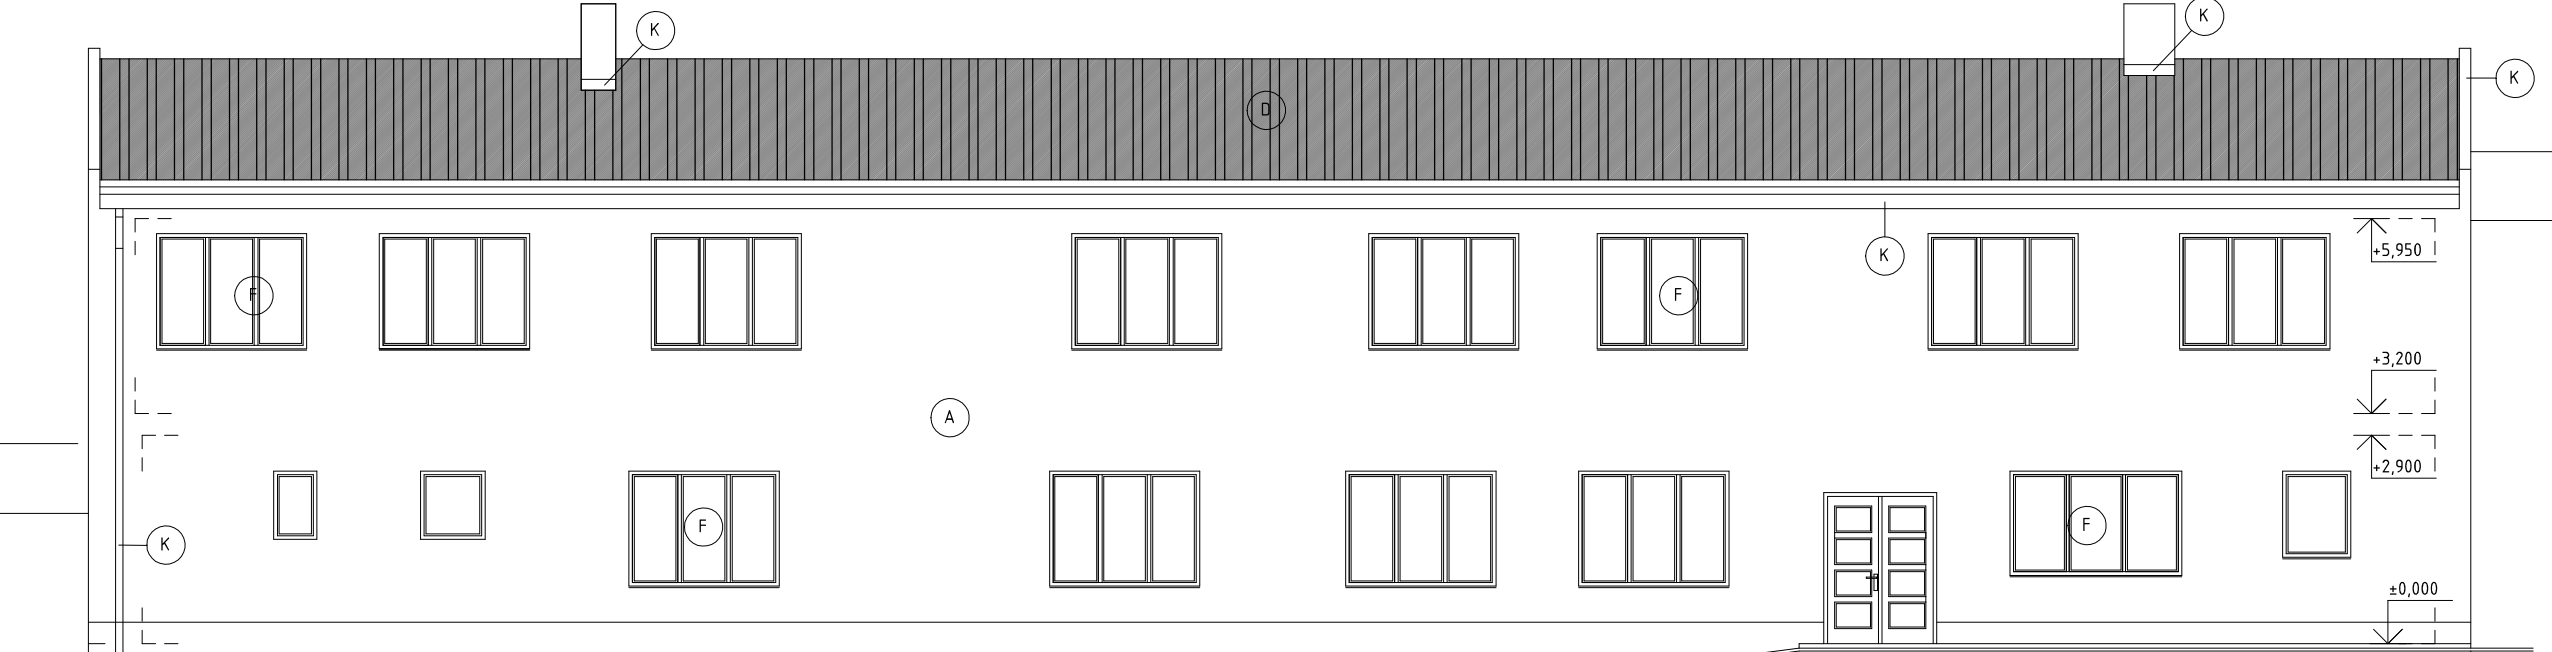

ING. DRAHOMÍR SUCHÁNEK
Autorizovaný inženýr pro posuzování stavů
ČKAIT - 1000065

- LEGENDA
- (A) OMÍTKA BRÍZOLITOVÁ PŘÍRODNÍ
 - (B) OMÍTKA BRÍZOLITOVÁ ČERVENÝ ODSŤÍN
 - (C) KERAMICKÝ OBKLAD SOKLU
 - (D) STŘEŠNÍ KRYTINA - TRAPÉZOVÝ PLECH
 - (E) SKLOBETONOVÁ VÝPLŇ OTVORU
 - (F) DŘEVĚNÁ VÝPLŇ OTVORU
 - (K) POZINKOVANÝ PLECH

±0,000 - STÁVAJÍCÍ ÚROVEŇ ADMIN. OBJ.

Autor návrhu stavby:		Hl. inženýr projektu:		Odpovědný projektant:		Vypracoval:		<div><div>a.</div><div><div></div><div></div><div></div><div></div><div></div><div></div><div></div><div></div><div></div><div></div><div></div><div></div><div></div><div></div><div></div><div></div><div></div><div></div><div></div><div></div><div></div><div></div><div></div><div></div><div></div><div></div><div></div
----------------------	--	-----------------------	--	-----------------------	--	-------------	--	---