


SITUACE KN M 1:500
K.Ú. KUNOVICE U UHERSKÉHO HRADIŠTĚ

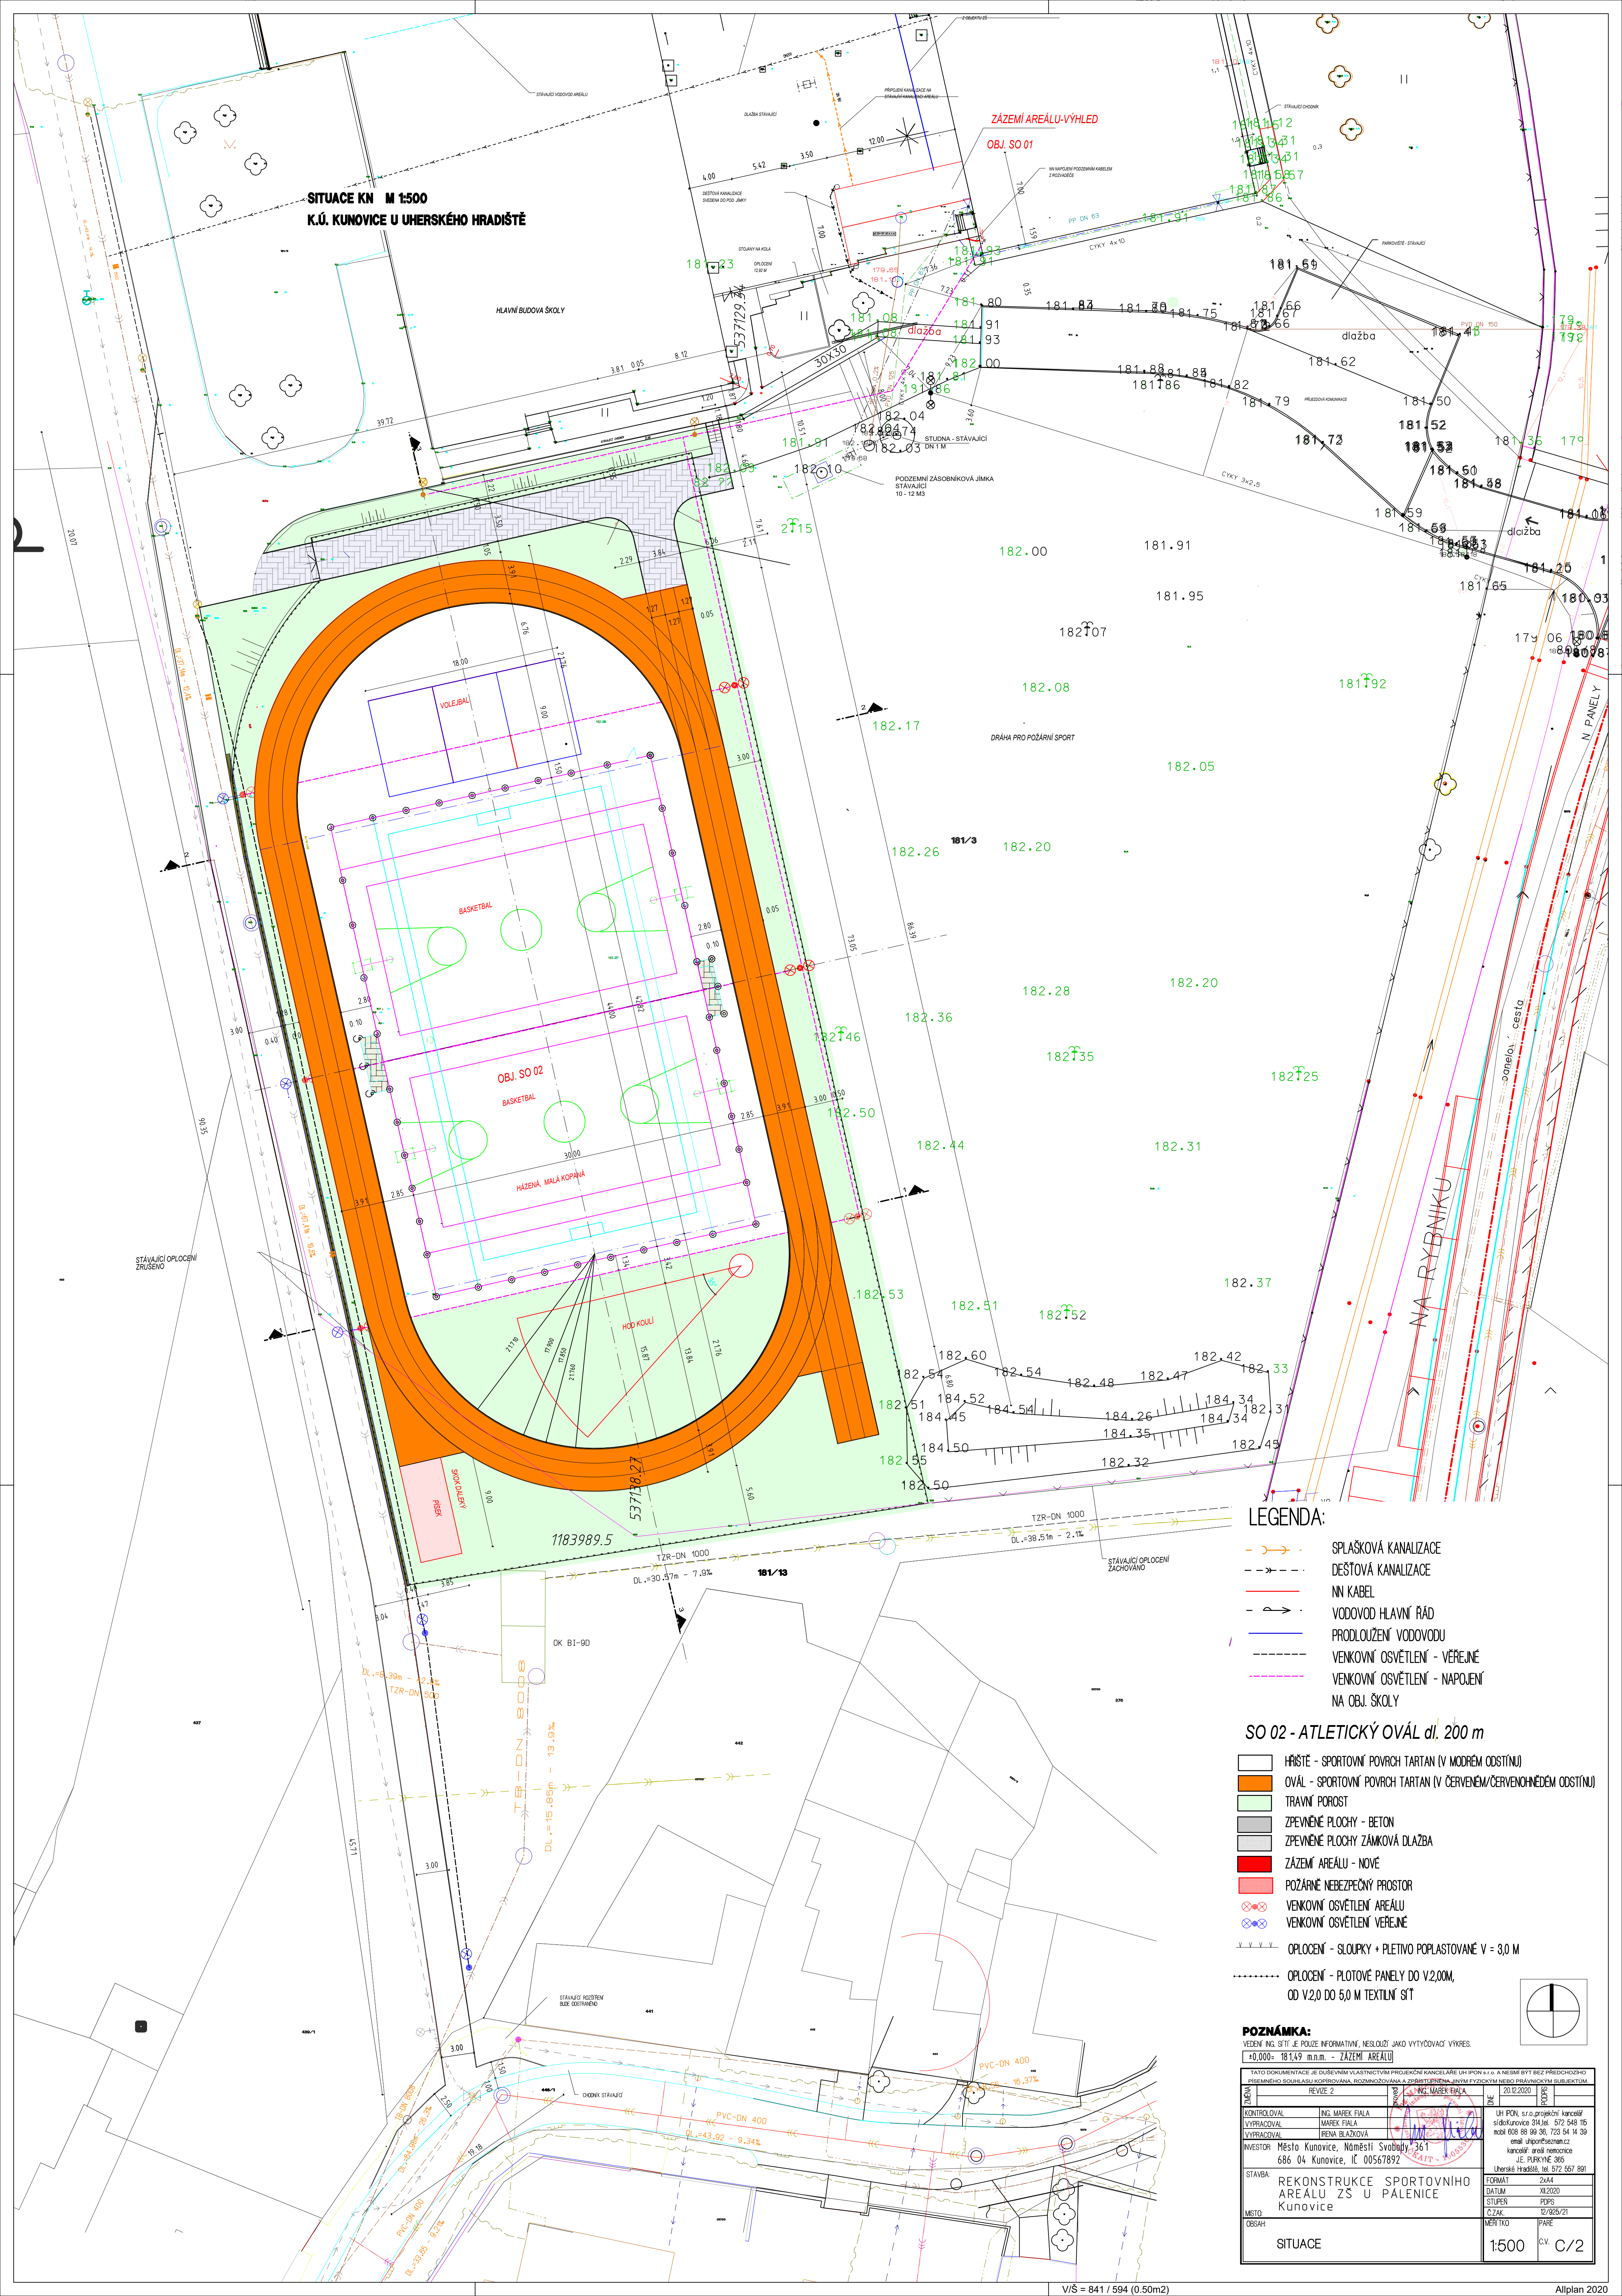

LEGENDA:

- SPLAŠKOVÁ KANALIZACE
- DEŠŤOVÁ KANALIZACE
- NN KABEL
- VODOVOD HLAVNÍ ŘÁD
- PRODLOUŽENÍ VODOVODU
- VENKOVNÍ OSVĚTLENÍ - VĚŘEJNÉ
- VENKOVNÍ OSVĚTLENÍ - NÁPOJENÍ NA OBJ. ŠKOLY

SO 02 - ATLETICKÝ OVÁL dl. 200 m

- HŘIŠTĚ - SPORTOVNÍ POVRCH TARTAN (V MODRÉM ODSTÍNU)
- OVÁL - SPORTOVNÍ POVRCH TARTAN (V ČERVENÉM/ČERVENOHNĚDÉM ODSTÍNU)
- TRAVNÍ POROST
- ZPEVNĚNÉ PLOCHY - BETON
- ZPEVNĚNÉ PLOCHY ZÁMKOVÁ DLAŽBA
- ZÁZEMÍ AREÁLU - NOVÉ
- POŽÁRNĚ NEBEZPEČNÝ PROSTOR
- VENKOVNÍ OSVĚTLENÍ AREÁLU
- VENKOVNÍ OSVĚTLENÍ VĚŘEJNÉ
- OPLOČENÍ - SLOUPKY + PLETIVO POPLASTOVANÉ V = 3,0 M
- OPLOČENÍ - PLOTOVÉ PANELE DO V2,00M, OD V2,0 DO 5,0 M TEXTILNÍ SÍT

POZNÁMKA:

VEDENÍ NG SÍTÍ JE POUZE INFORMATIVNÍ, NESLOUŽÍ JAKO VÝTVYBOVÝ VÝKRES.

±0,000 = 181,49 m.n.m. - ZÁZEMÍ AREÁLU

PROJEKTANT	REVIZE 2	PROJEKTOVATEL	PROJEKT
KONTROLOVAL	ING. MAREK FIALA	PROJEKTOVATEL	PROJEKT
VYPRACOVAL	MAREK FIALA	PROJEKTOVATEL	PROJEKT
VYPRACOVAL	JRENA BLÁŽKOVÁ	PROJEKTOVATEL	PROJEKT
INVESTOR	Město Kunovice, Náměstí Svobody 361 686 04 Kunovice, IČ 00567892	PROJEKTOVATEL	PROJEKT
STAVBA	REKONSTRUKCE SPORTOVNÍHO AREÁLU ZS U PÁLENICE Kunovice	PROJEKTOVATEL	PROJEKT
MÍSTO		PROJEKTOVATEL	PROJEKT
OBSAH		PROJEKTOVATEL	PROJEKT
SITUACE		PROJEKTOVATEL	PROJEKT