


ŘEZ | 3 - 3 M 1: 50

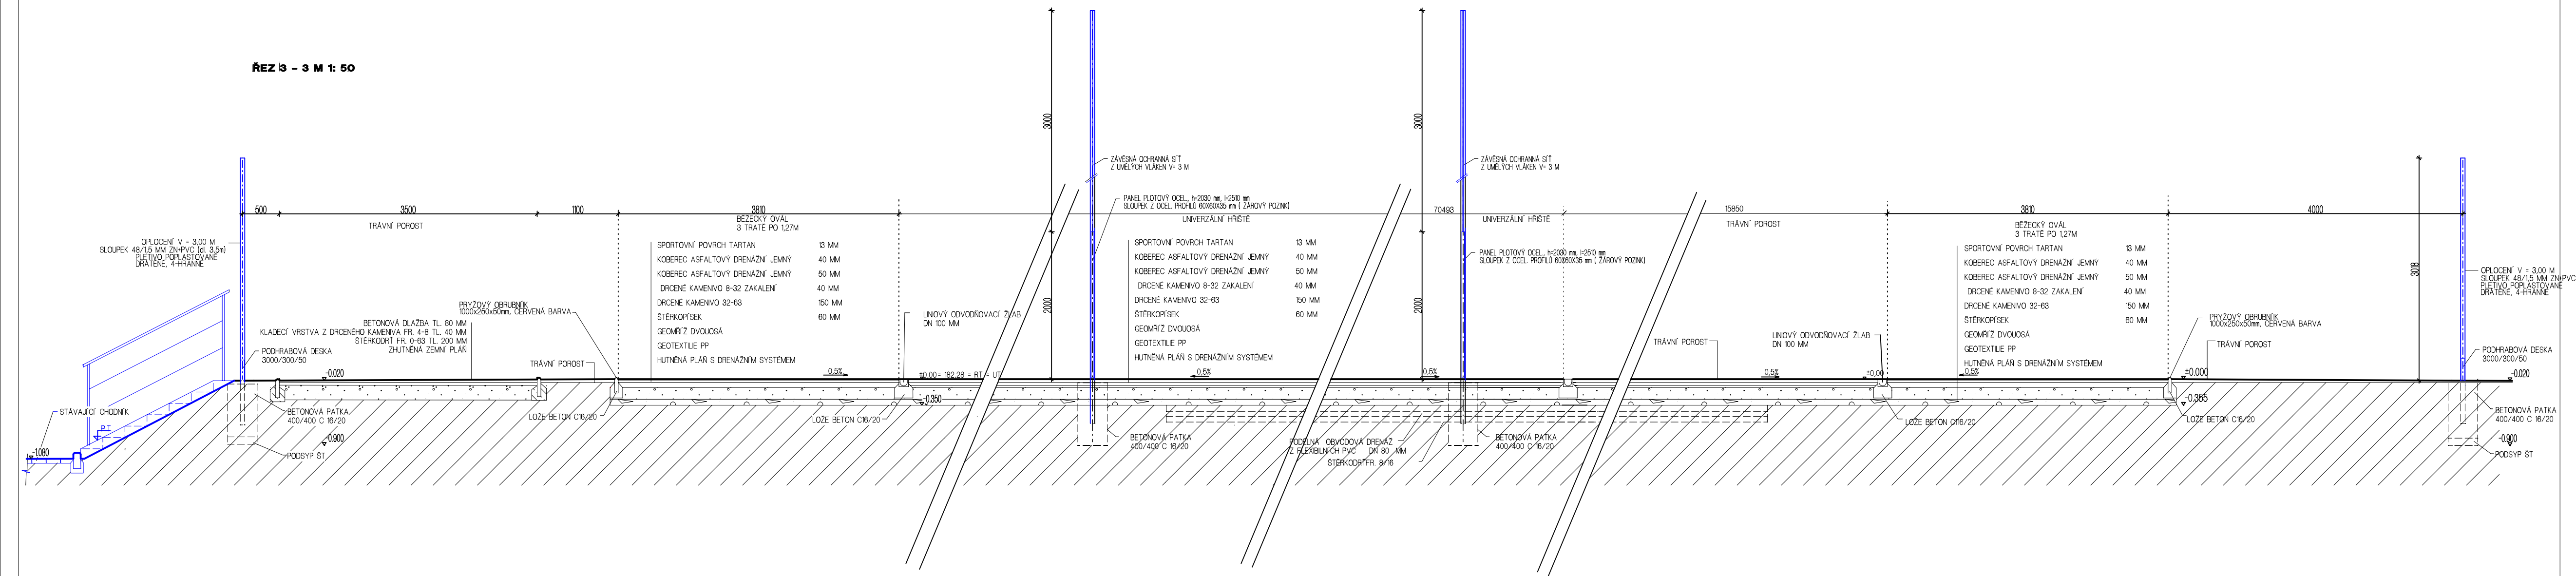

TATO DOKUMENTACE JE TĚM NEJEDINÝM VLASTNICTVÍM PROJEKČNÍ KANCELÁŘ UH IPON s.r.o. A NESMÍ BÝT PŘEDCHOŽÍHO PÍSEMNÉHO SOUHLASU KOPIROVÁNA, ROZMNOŽOVÁNA A ZPŘÍSTUPNĚNA JINÝM FYZICKÝM NEBO PRÁVNICKÝM SUBJEKTŮM.															
ZMĚNA					provedl					DNE			PODPIS		
KONTOLOVAL		ING. MAREK FIALA				UH IPON, s.r.o., projektční kancelář sídlKunovice 314,tel. 572 548 115 mobil 608 88 99 36, 723 54 14 39 email: uhipon@seznam.cz kancelář: areál nemocnice J.E. PURKYŇE 365 Uherské Hradiště, tel. 572 557 891									
VYPRACOVAL															
VYPRACOVAL		IRENA BLAŽKOVÁ													
INVESTOR: Město Kunovice, Náměstí Svobody 361 686 04 Kunovice, IČ 00567892															
STAVBA: REKONSTRUKCE SPORTOVNÍHO AREÁLU ZŠ U PÁLENICE Kunovice						FORMÁT 8xA4									
						DATUM X.2016									
MÍSTO:						STUPEŇ DSP									
						Č.ZAK. 12/925/21									
OBSAH:						MĚŘITKO				PŘE					
OVÁL - ŘEZ 3 - 3						1:50				C.V. 03					