


SITUACE KN M 1:500
K.Ú. KUNOVICE U UHERSKÉHO HRADIŠTĚ

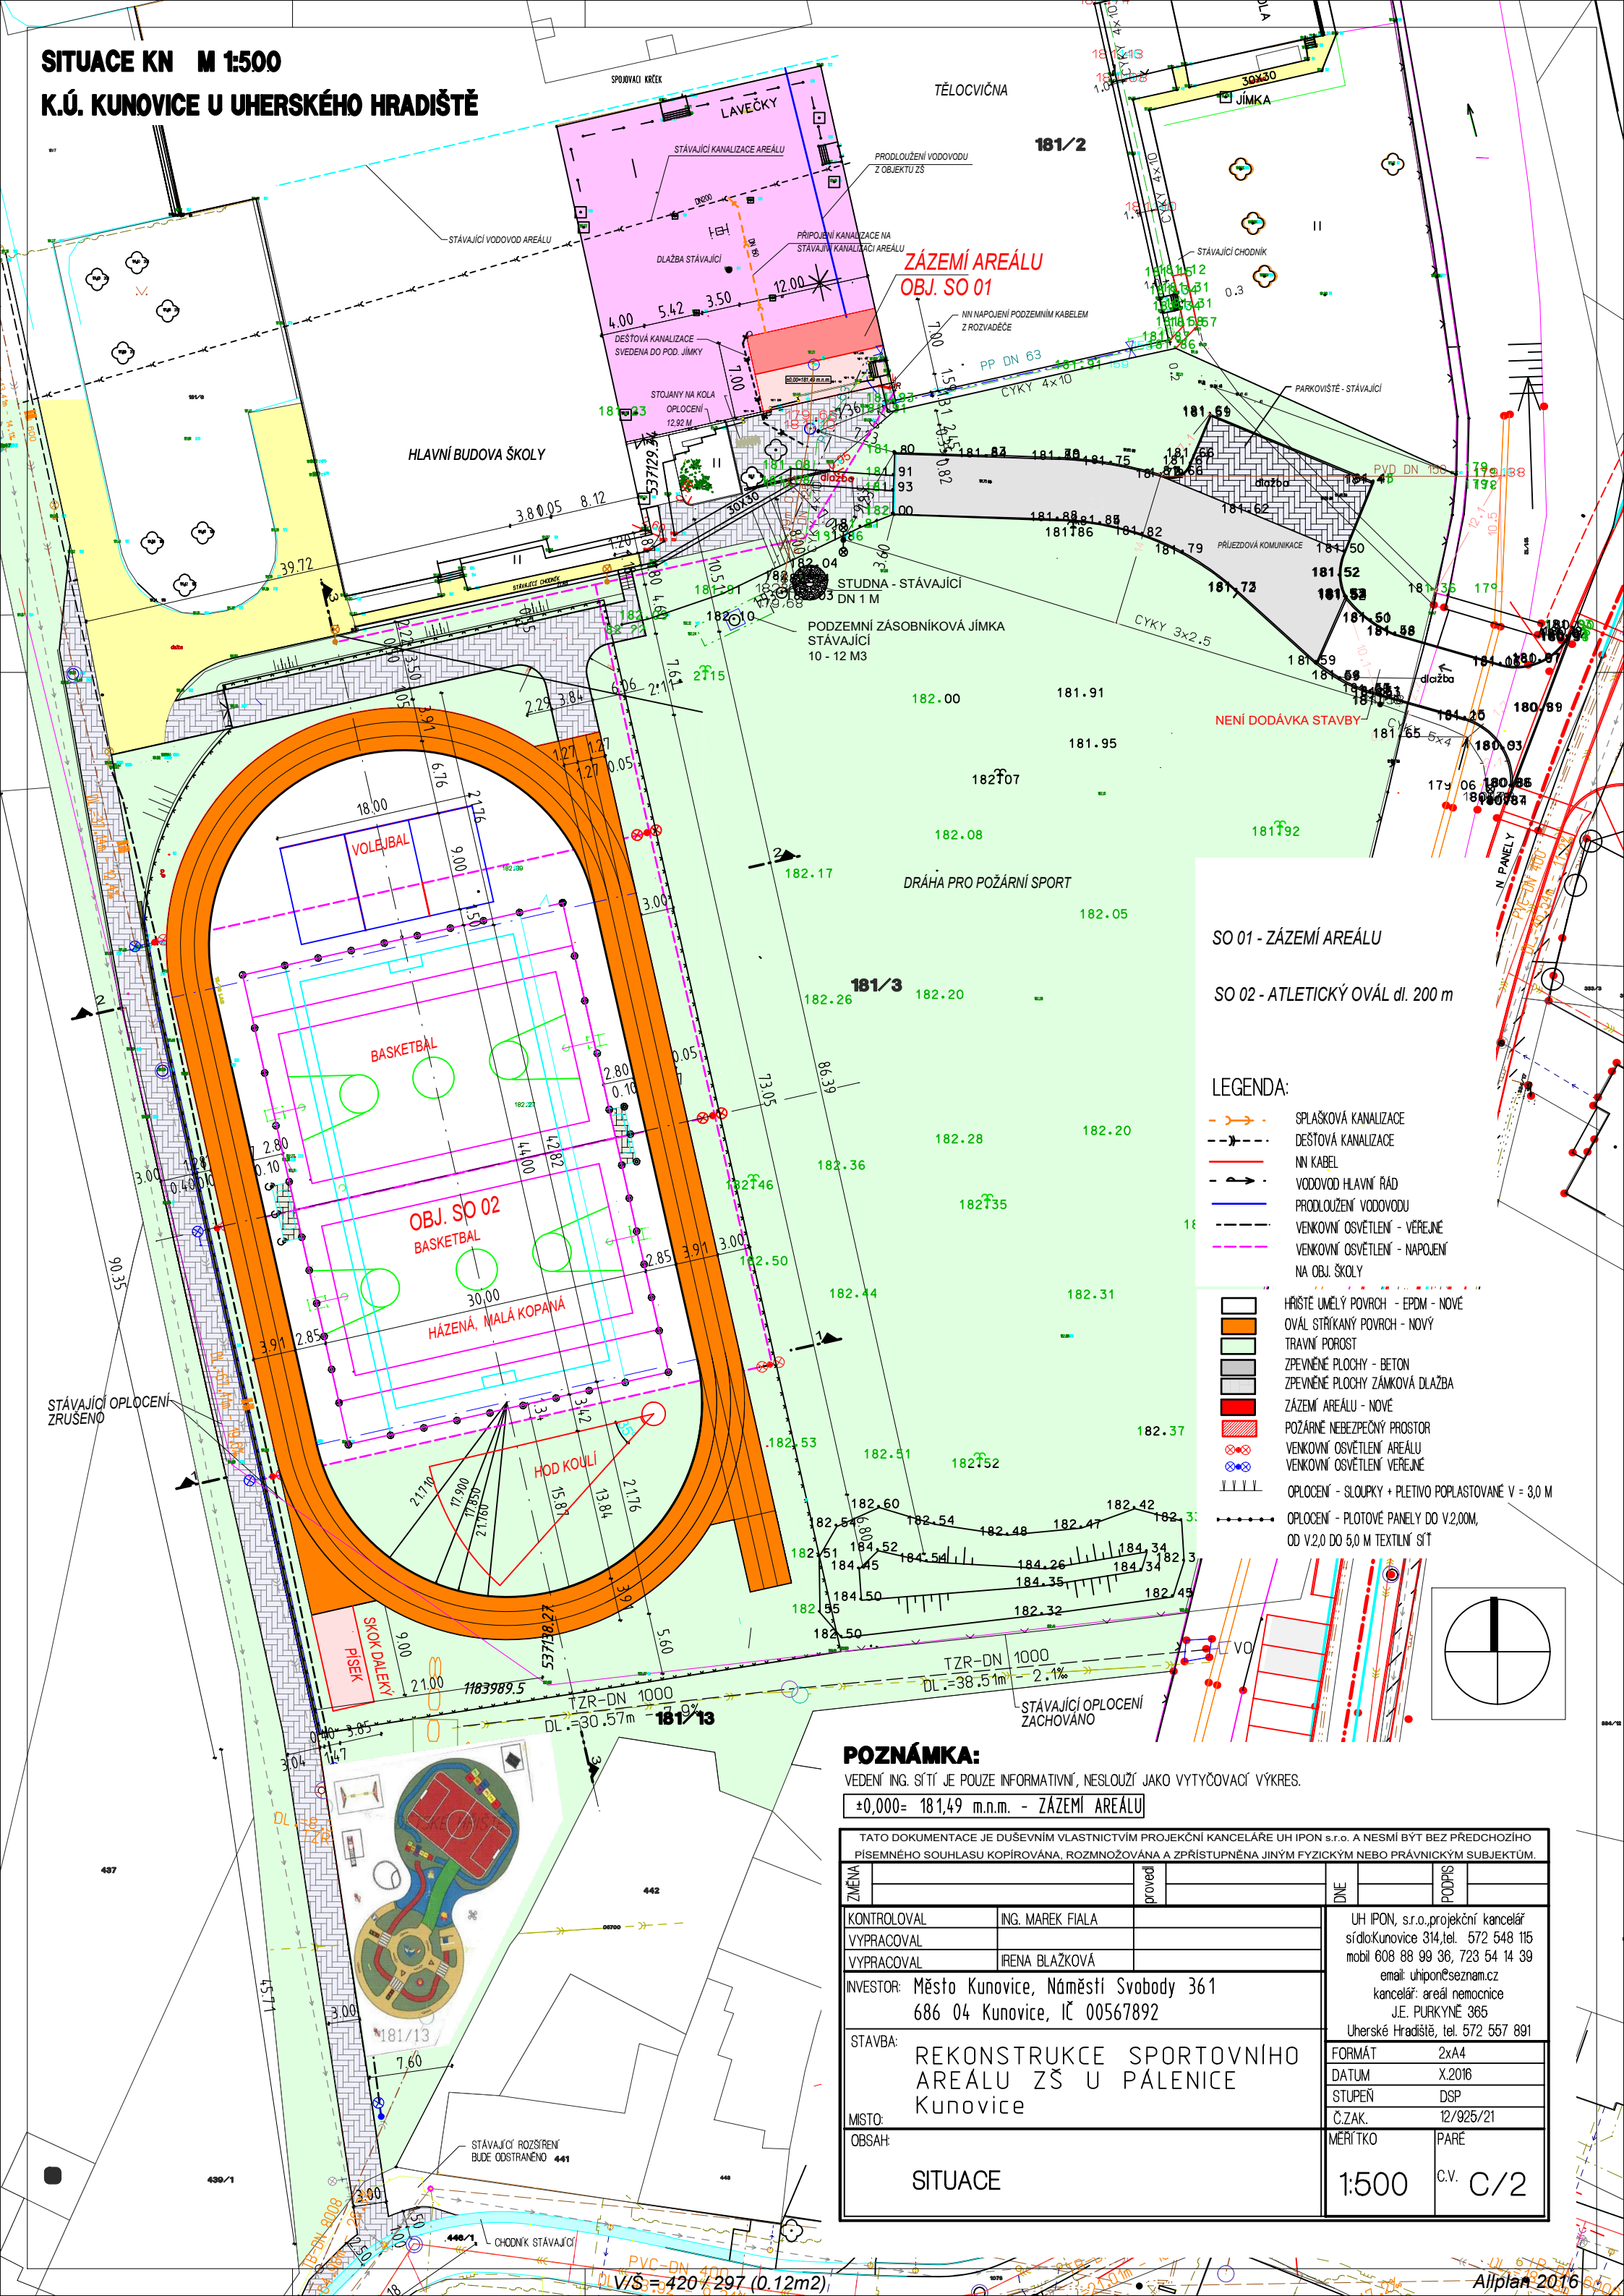

SO 01 - ZÁZEMÍ AREÁLU
SO 02 - ATLETICKÝ OVÁL dl. 200 m

- LEGENDA:
- SPLAŠKOVÁ KANALIZACE
 - DEŠŤOVÁ KANALIZACE
 - NN KABEL
 - VODOVOD HLAVNÍ ŘÁD
 - PRODLOUŽENÍ VODOVODU
 - VENKOVNÍ OSVĚTLENÍ - VĚŘEJNÉ
 - VENKOVNÍ OSVĚTLENÍ - NÁPOJENÍ NA OBJ. ŠKOLY
 - HRDIŠTĚ UMĚLÝ POVRCH - EPDM - NOVÉ
 - OVÁL STRÍKANÝ POVRCH - NOVÝ
 - TRAVNÍ POROST
 - ZPEVNĚNÉ PLOCHY - BETON
 - ZPEVNĚNÉ PLOCHY ZÁMKOVÁ DLAŽBA
 - ZÁZEMÍ AREÁLU - NOVÉ
 - POŽÁRNÍ NEBEZPEČNÝ PROSTOR
 - VENKOVNÍ OSVĚTLENÍ AREÁLU
 - VENKOVNÍ OSVĚTLENÍ VĚŘEJNÉ
 - OPLOČENÍ - SLOUPKY + PLETIVO POPLASTOVANÉ V = 3,0 M
 - OPLOČENÍ - PLOTOVÉ PANELE DO V2,00M, OD V2,0 DO 5,0 M TEXTILNÍ SÍT

POZNÁMKA:
VEDENÍ ING. SÍTÍ JE POUZE INFORMATIVNÍ, NESLOUŽÍ JAKO VYTYČOVACÍ VÝKRES.
±0,000= 181,49 m.n.m. - ZÁZEMÍ AREÁLU

TATO DOKUMENTACE JE DŮLEVNÍM VLASTNICTVÍM PROJEKČNÍ KANCELÁŘE UH IPON s.r.o. A NESMÍ BYT BEZ PŘEDCHOZÍHO PÍSEMNÉHO SOUHLASU KOPÍROVÁNA, ROZMNOŽOVÁNA A ZPŘÍSTUPNĚNA JINÝM FYZICKÝM NEBO PRÁVNICKÝM SUBJEKTŮM.			
ZMĚNA		proved	DNE
KONTROLOVAL	ING. MAREK FIALA		
VYPRACOVAL			
VYPRACOVAL	IRENA BLAŽKOVÁ		
INVESTOR:	Město Kunovice, Náměstí Svobody 361 686 04 Kunovice, IČ 00567892		
STAVBA:	REKONSTRUKCE SPORTOVNÍHO AREÁLU ZŠ U PALENICE Kunovice		
MÍSTO:			
OBSAH:			
SITUACE		1:500	C.V. C/2