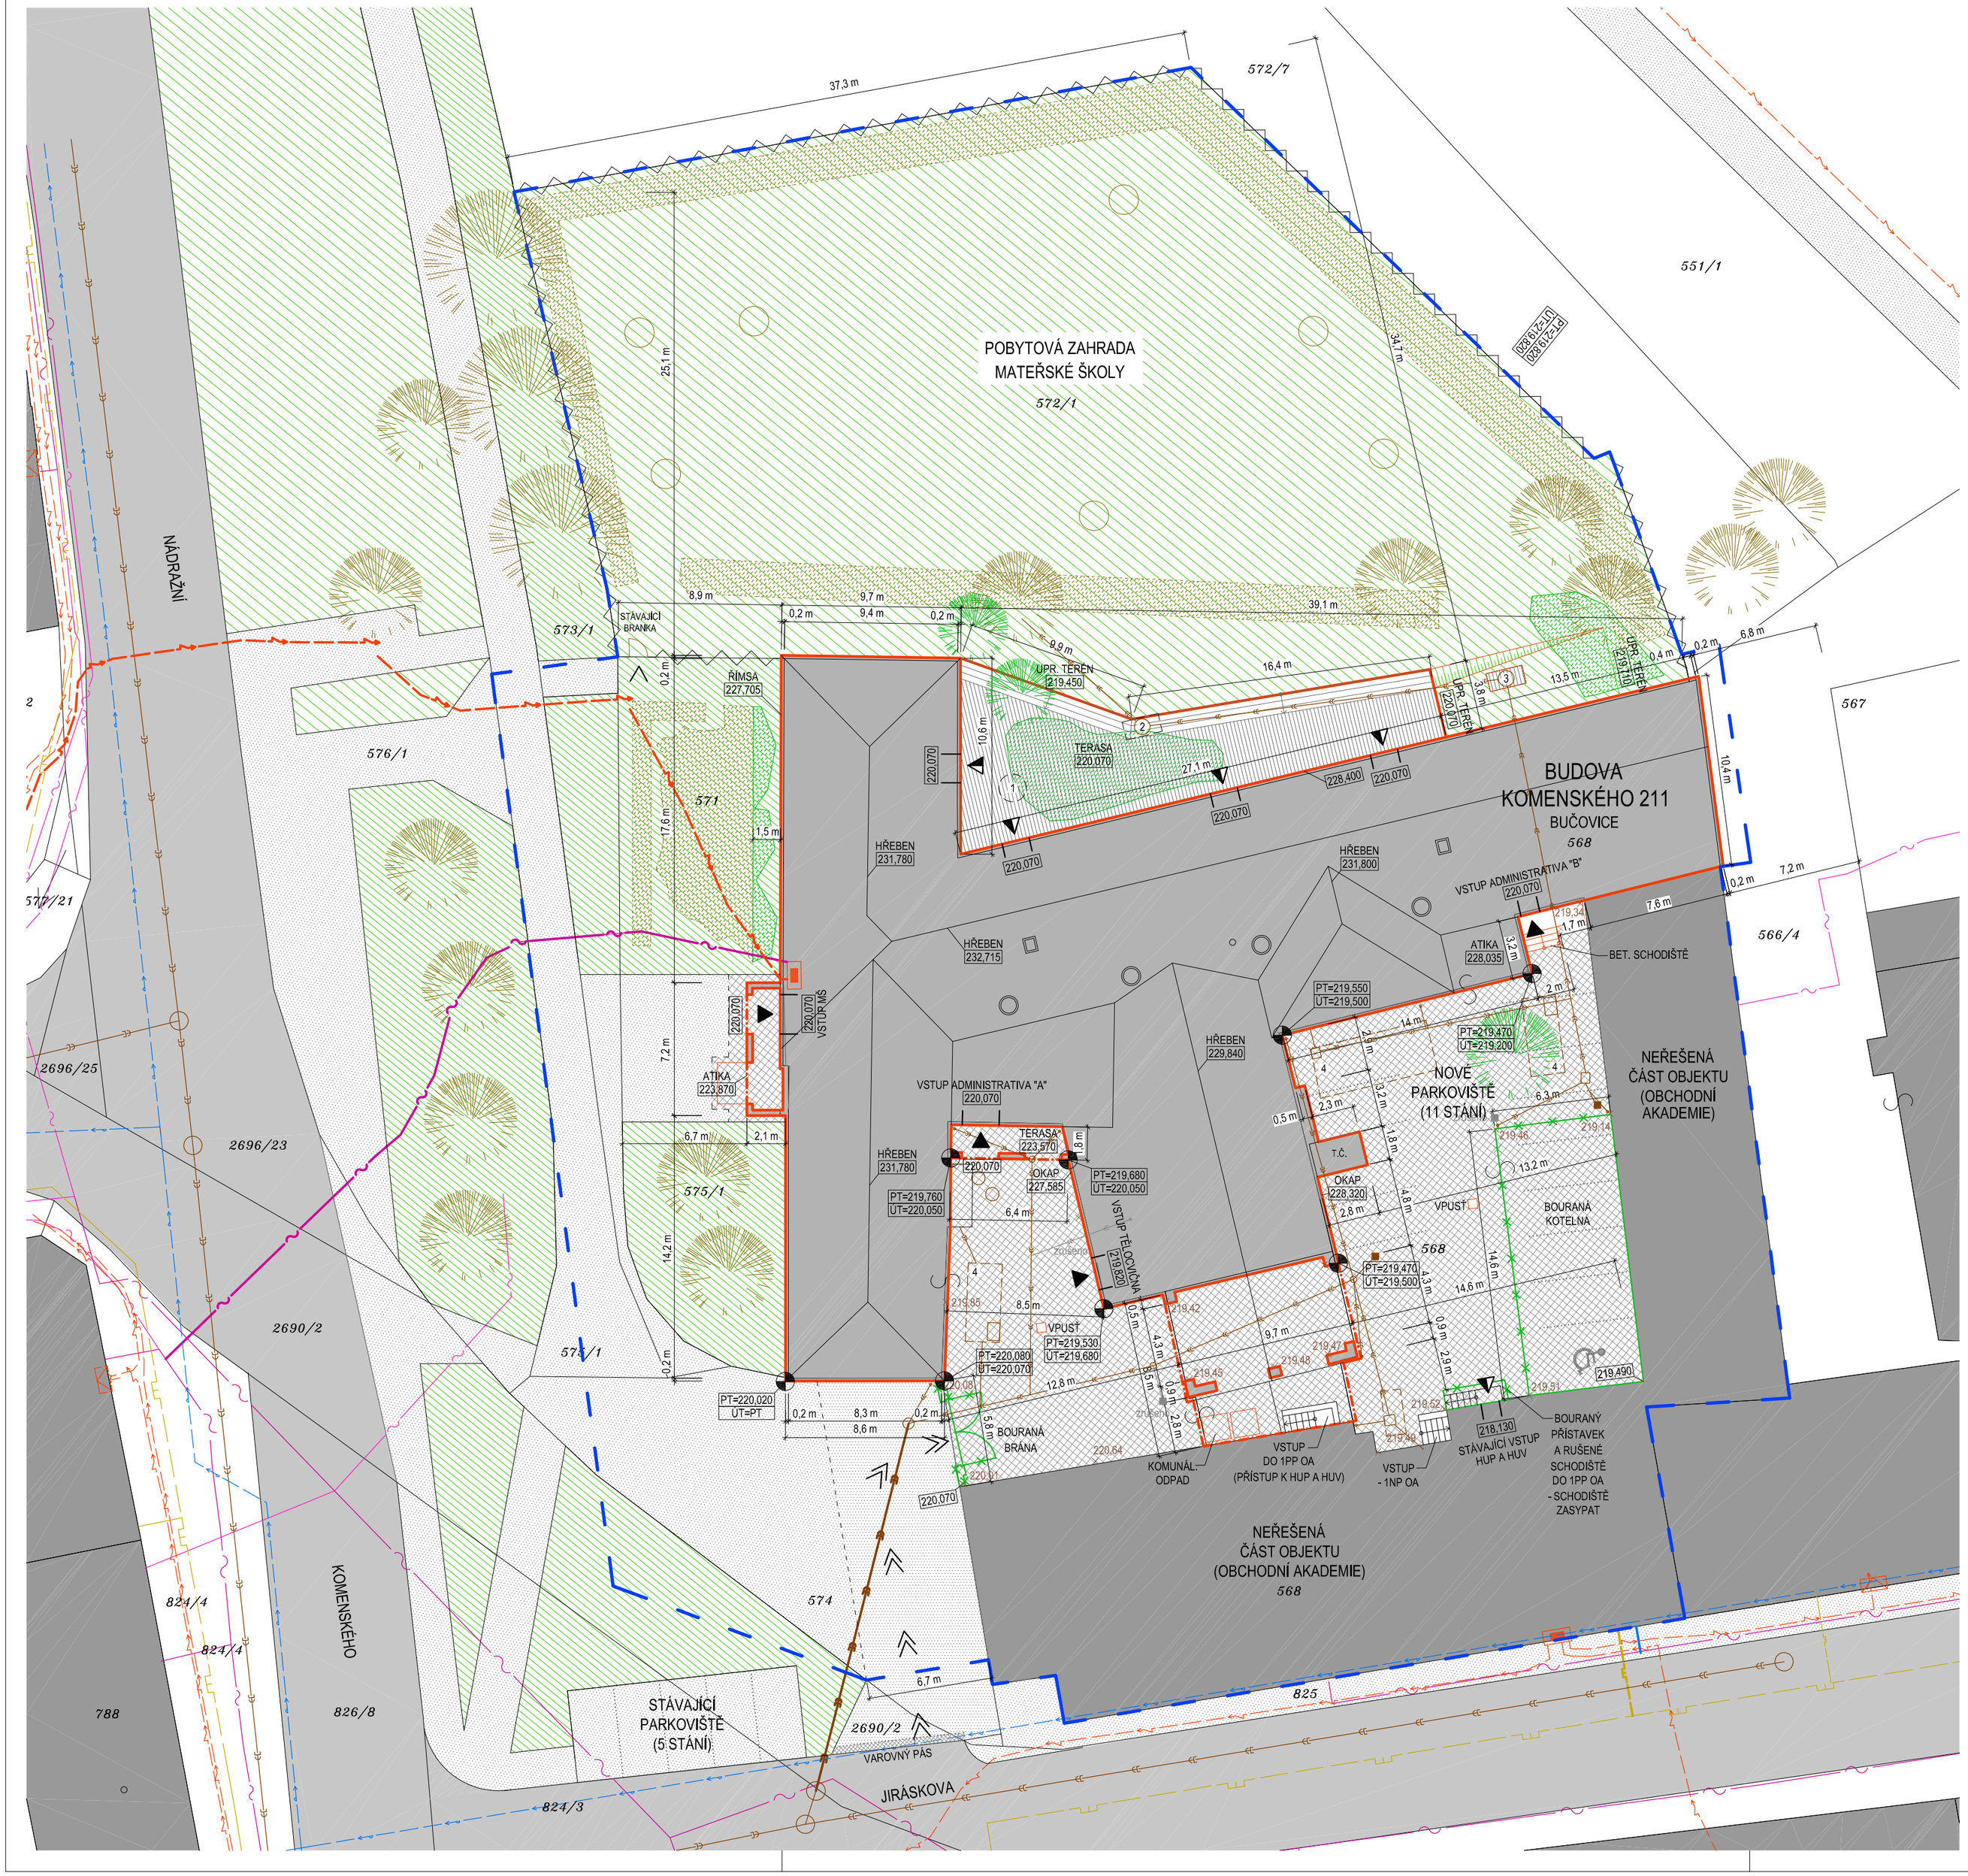

LEGENDA

- HRANICE ŘEŠENÉHO ÚZEMÍ
- ŘEŠENÝ OBJEKT
- ŘEŠENÝ OBJEKT - TERASA
- BOURANÉ OBJEKTY
- STÁVAJÍCÍ OKOLNÍ OBJEKTY
- STÁVAJÍCÍ SILNIČNÍ KOMUNIKACE
- STÁVAJÍCÍ ZPEVNĚNÉ PLOCHY
- NOVÉ ZPEVNĚNÉ PLOCHY
- STÁVAJÍCÍ / NOVÉ OPLOCENÍ
- PLOCHY ZELENĚ
- STÁVAJÍCÍ / KACENÉ KEŘE
- STÁVAJÍCÍ / KÁCENÉ STROMY
- NAVRHOVANÉ STROMY A KEŘE - LISTNATÉ
- ×219,47 VÝŠKOVÁ KÓTA STÁVAJÍCÍHO TERÉNU

- HLAVNÍ VSTUP
- VEDLEJŠÍ VSTUP
- VJEZD
- VSTUP NA POZEMEK
- 1 BETON. KRYTÍ STUDNY, - STÁV. BET. DESKA BUDE OČIŠTĚNA A PONECHÁNA
- 2 BETON. KRYTÍ KANAL. ŠACHTY, - STÁV. BET. DESKA BUDE OČIŠTĚNA A PONECHÁNA
- 3 BETON. KRYTÍ STÁV. KANAL. ŠACHTY, STÁV. BET. DESKA BUDE NAHRAZENA ŽB DESKAMI ROZMĚRU 2x 1000/1000/80, K DESCE BUDE KOTVEN OC. RÁM S TERASOVÝMI PRKNY VIZ VÝROBEK PSV
- 4 STÁVAJÍCÍ ŽUMPY ŽUMPY BUDOU ZASYPÁNY DRCENOU STAVEBNÍ SUTÍ HUTNĚNO PO 0,5 m

LEGENDA STÁVAJÍCÍCH SÍTÍ

- ELEKTRO NN (E.ON)
- ELEKTRO SLP (CETIN)
- VODOVODNÍ ŘAD (VODOVODY A KANALIZACE VYŠKOV)
- JEDNOTNÁ KANALIZACE (VODOVODY A KANALIZACE VYŠKOV)
- PLYNOVOD STL (GASNET)

LEGENDA STÁVAJÍCÍCH PŘÍPOJEK

- ELEKTRO NN (E.ON)
- ELEKTRO SLP (CETIN)
- VODOVODNÍ ŘAD (VODOVODY A KANALIZACE VYŠKOV)
- JEDNOTNÁ KANALIZACE (VODOVODY A KANALIZACE VYŠKOV)
- PLYNOVOD STL (GASNET)

POZNÁMKA:
- ZHOTOVITEL STAVBY ZODPOVÍDÁ ZA DODRŽOVÁNÍ BOZP, PO A OSTATNÍCH PRÁVNÍCH PŘEDPISŮ A NOREM ČSN PŘI PROVÁDĚNÍ DÍLA NAPŘ: ZÁK. Č. 350/2012 SB. (STAVEBNÍ ZÁKON) A VYHLÁŠKA Č. 268/2009 SB. O TECHNICKÝCH POŽADAVCÍCH STAVBY
- ZHOTOVITEL STAVBY JE POVINEN SI VÝMĚRY PŘEMĚŘIT PŘÍMO NA STAVBĚ PŘED ZAHÁJENÍM STAVBY

0,000=220,070 m n.m. Bpv

CHRÁNĚNO AUTORSKÝM ZÁKONEM – zákon č.121/2000 Sb. –

hlavní inženýr projektu	Ing. Vít Ševčík	
zodpovědný projektant	Ing. Vít Ševčík	
vypracoval	Petra Friesová	
investor	Město Bučovice Jiráskova 502, 685 01 Bučovice	
místo stavby	Komenského 211, 685 01 Bučovice parc. č. 568, 571, 572/1, 574, 566/4, 2690/2, k.ú. Bučovice	

MENHIR PROJEKT
Horní 32, 639 00 Brno, tel: 604 200 092

akce
REKONSTRUKCE BUDOVY KOMENSKÉHO 211, BUČOVICE

datum	05/2020
formát	
č. zakázky	20_012
stupeň	DPS
měřítko	1:250

C. SITUACE STAVBY

obsah výkresu
KOORDINAČNÍ SITUAČNÍ VÝKRES

číslo výkresu
C.2