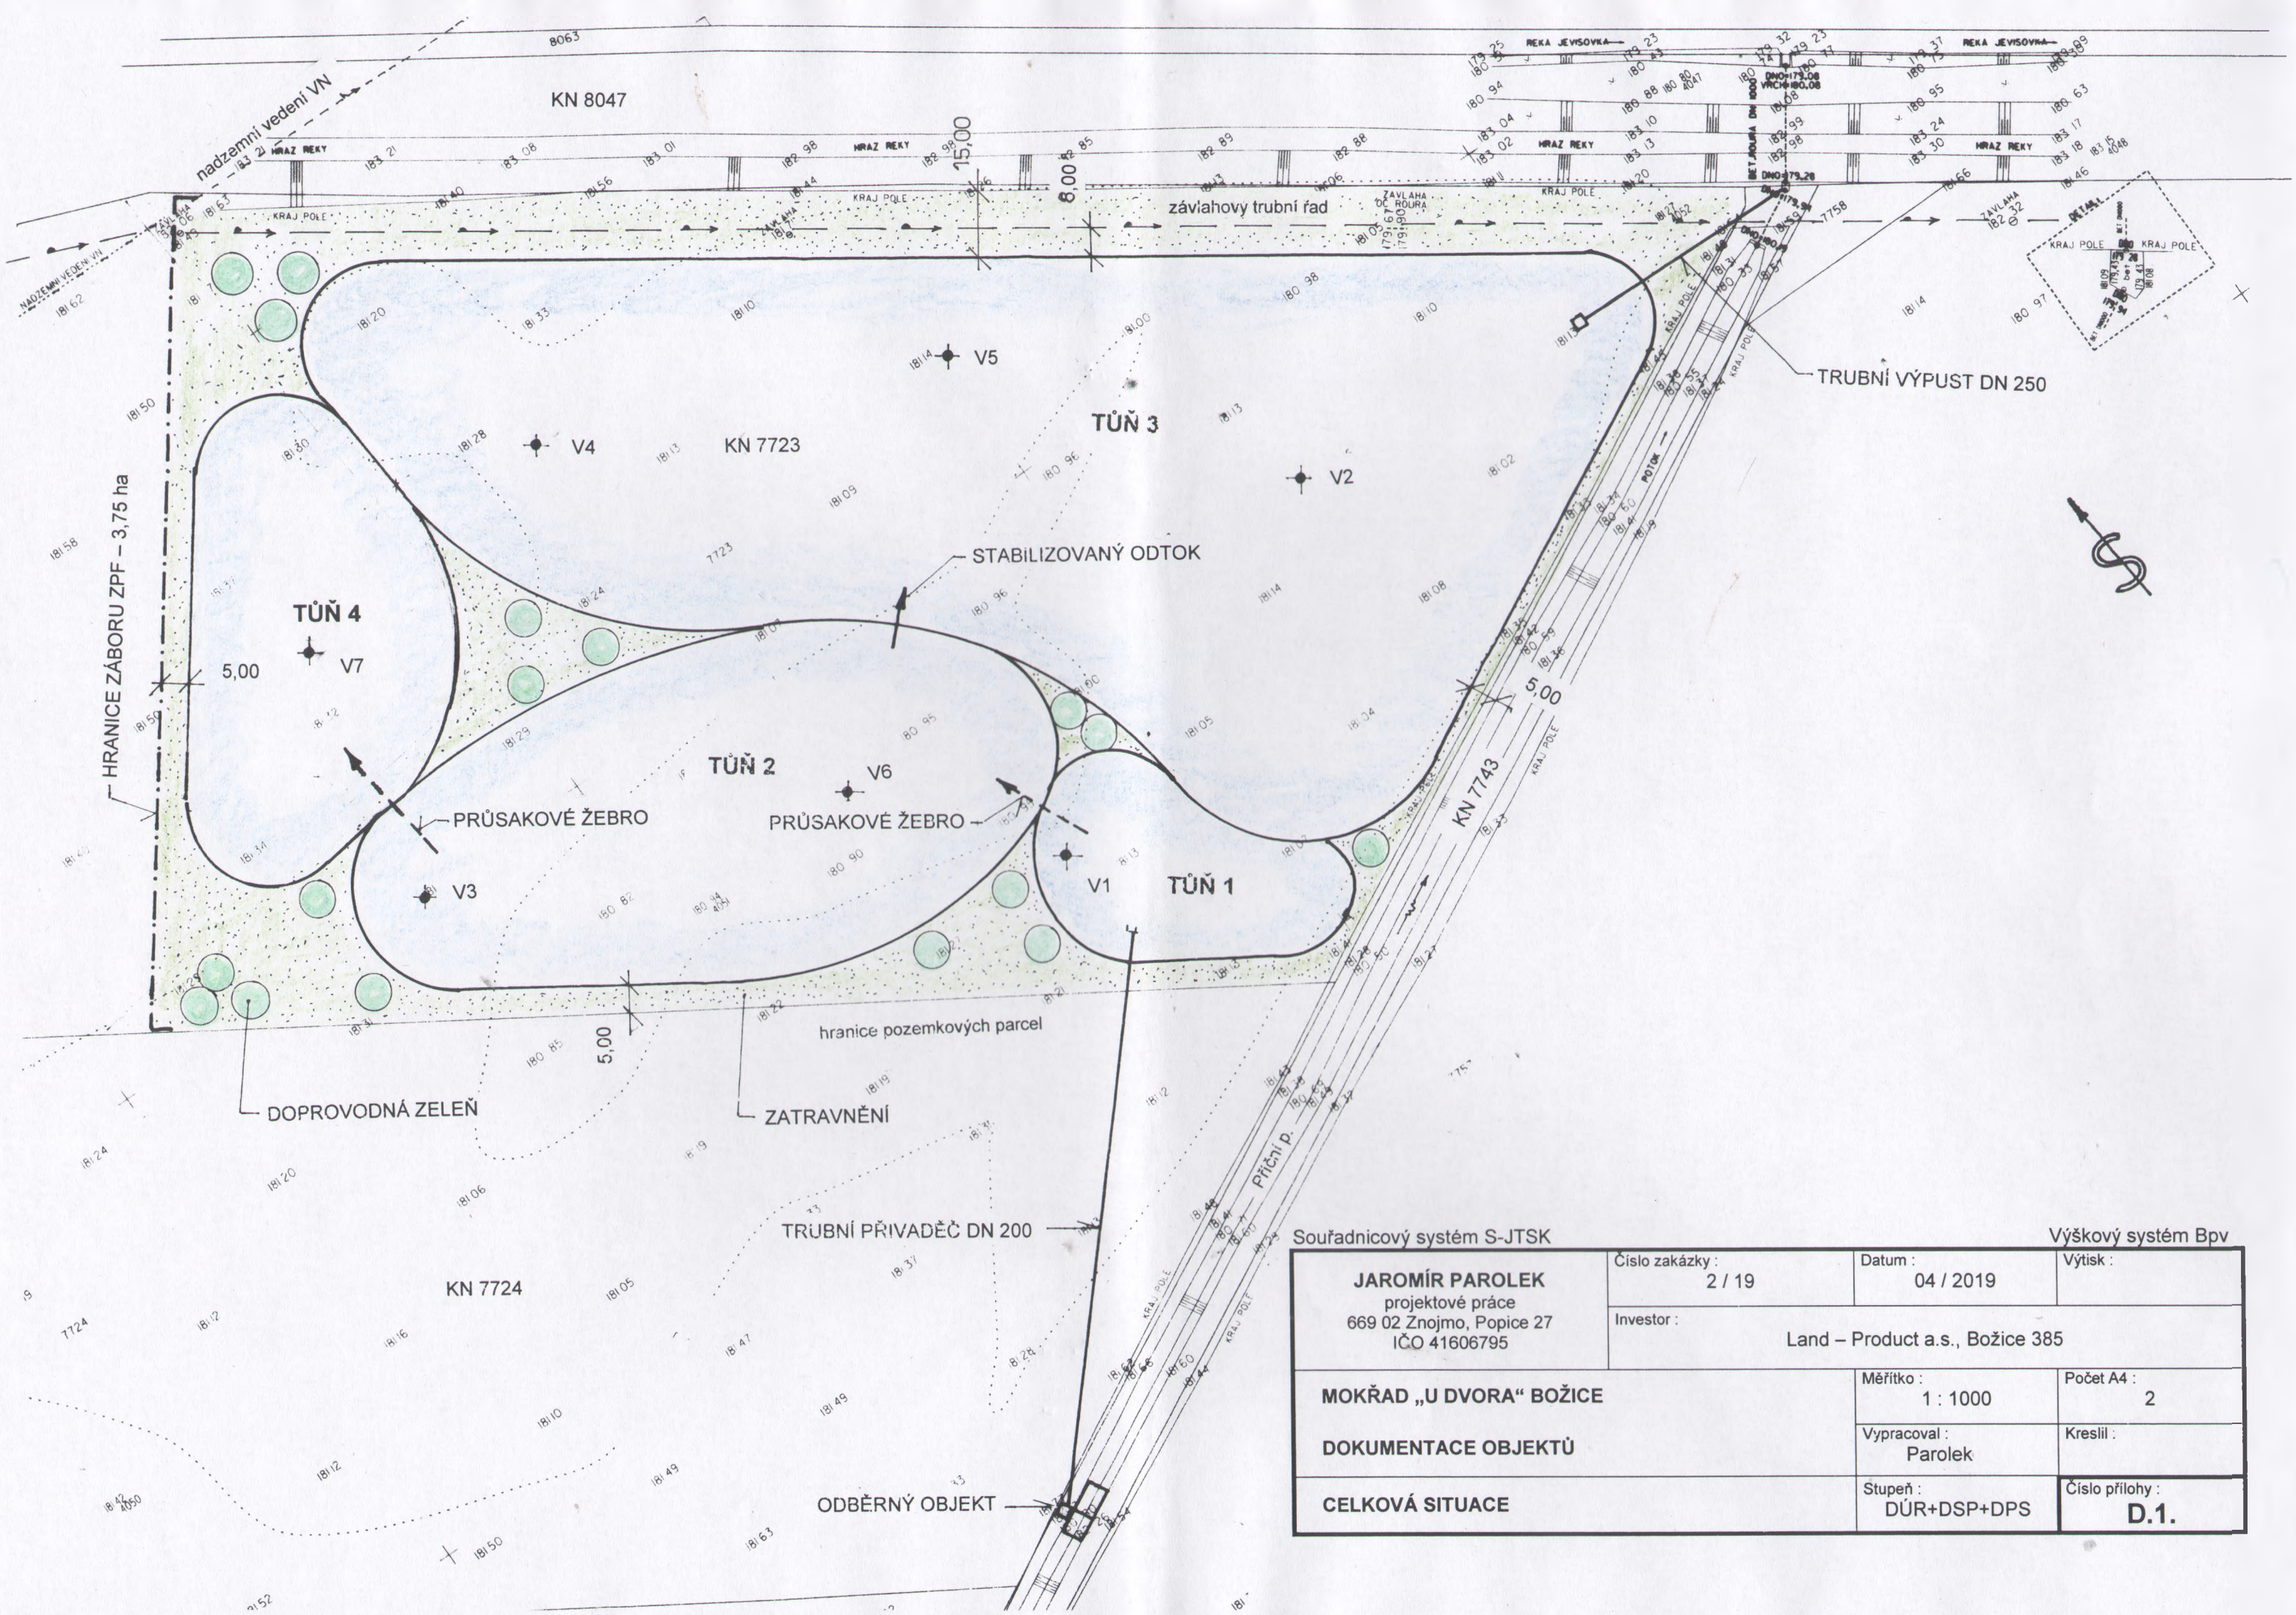

Souřadnicový systém S-JTSK

Výškový systém Bpv

JAROMÍR PAROLEK projektové práce 669 02 Znojmo, Popice 27 IČO 41606795	Číslo zakázky : 2 / 19	Datum : 04 / 2019	Výtisk :
	Investor : Land – Product a.s., Božice 385		
MOKŘAD „U DVORA“ BOŽICE		Měřítko : 1 : 1000	Počet A4 : 2
DOKUMENTACE OBJEKTŮ		Vypracoval : Parolek	Kreslil :
CELKOVÁ SITUACE		Stupeň : DÚR+DSP+DPS	Číslo přílohy : **D.1.**