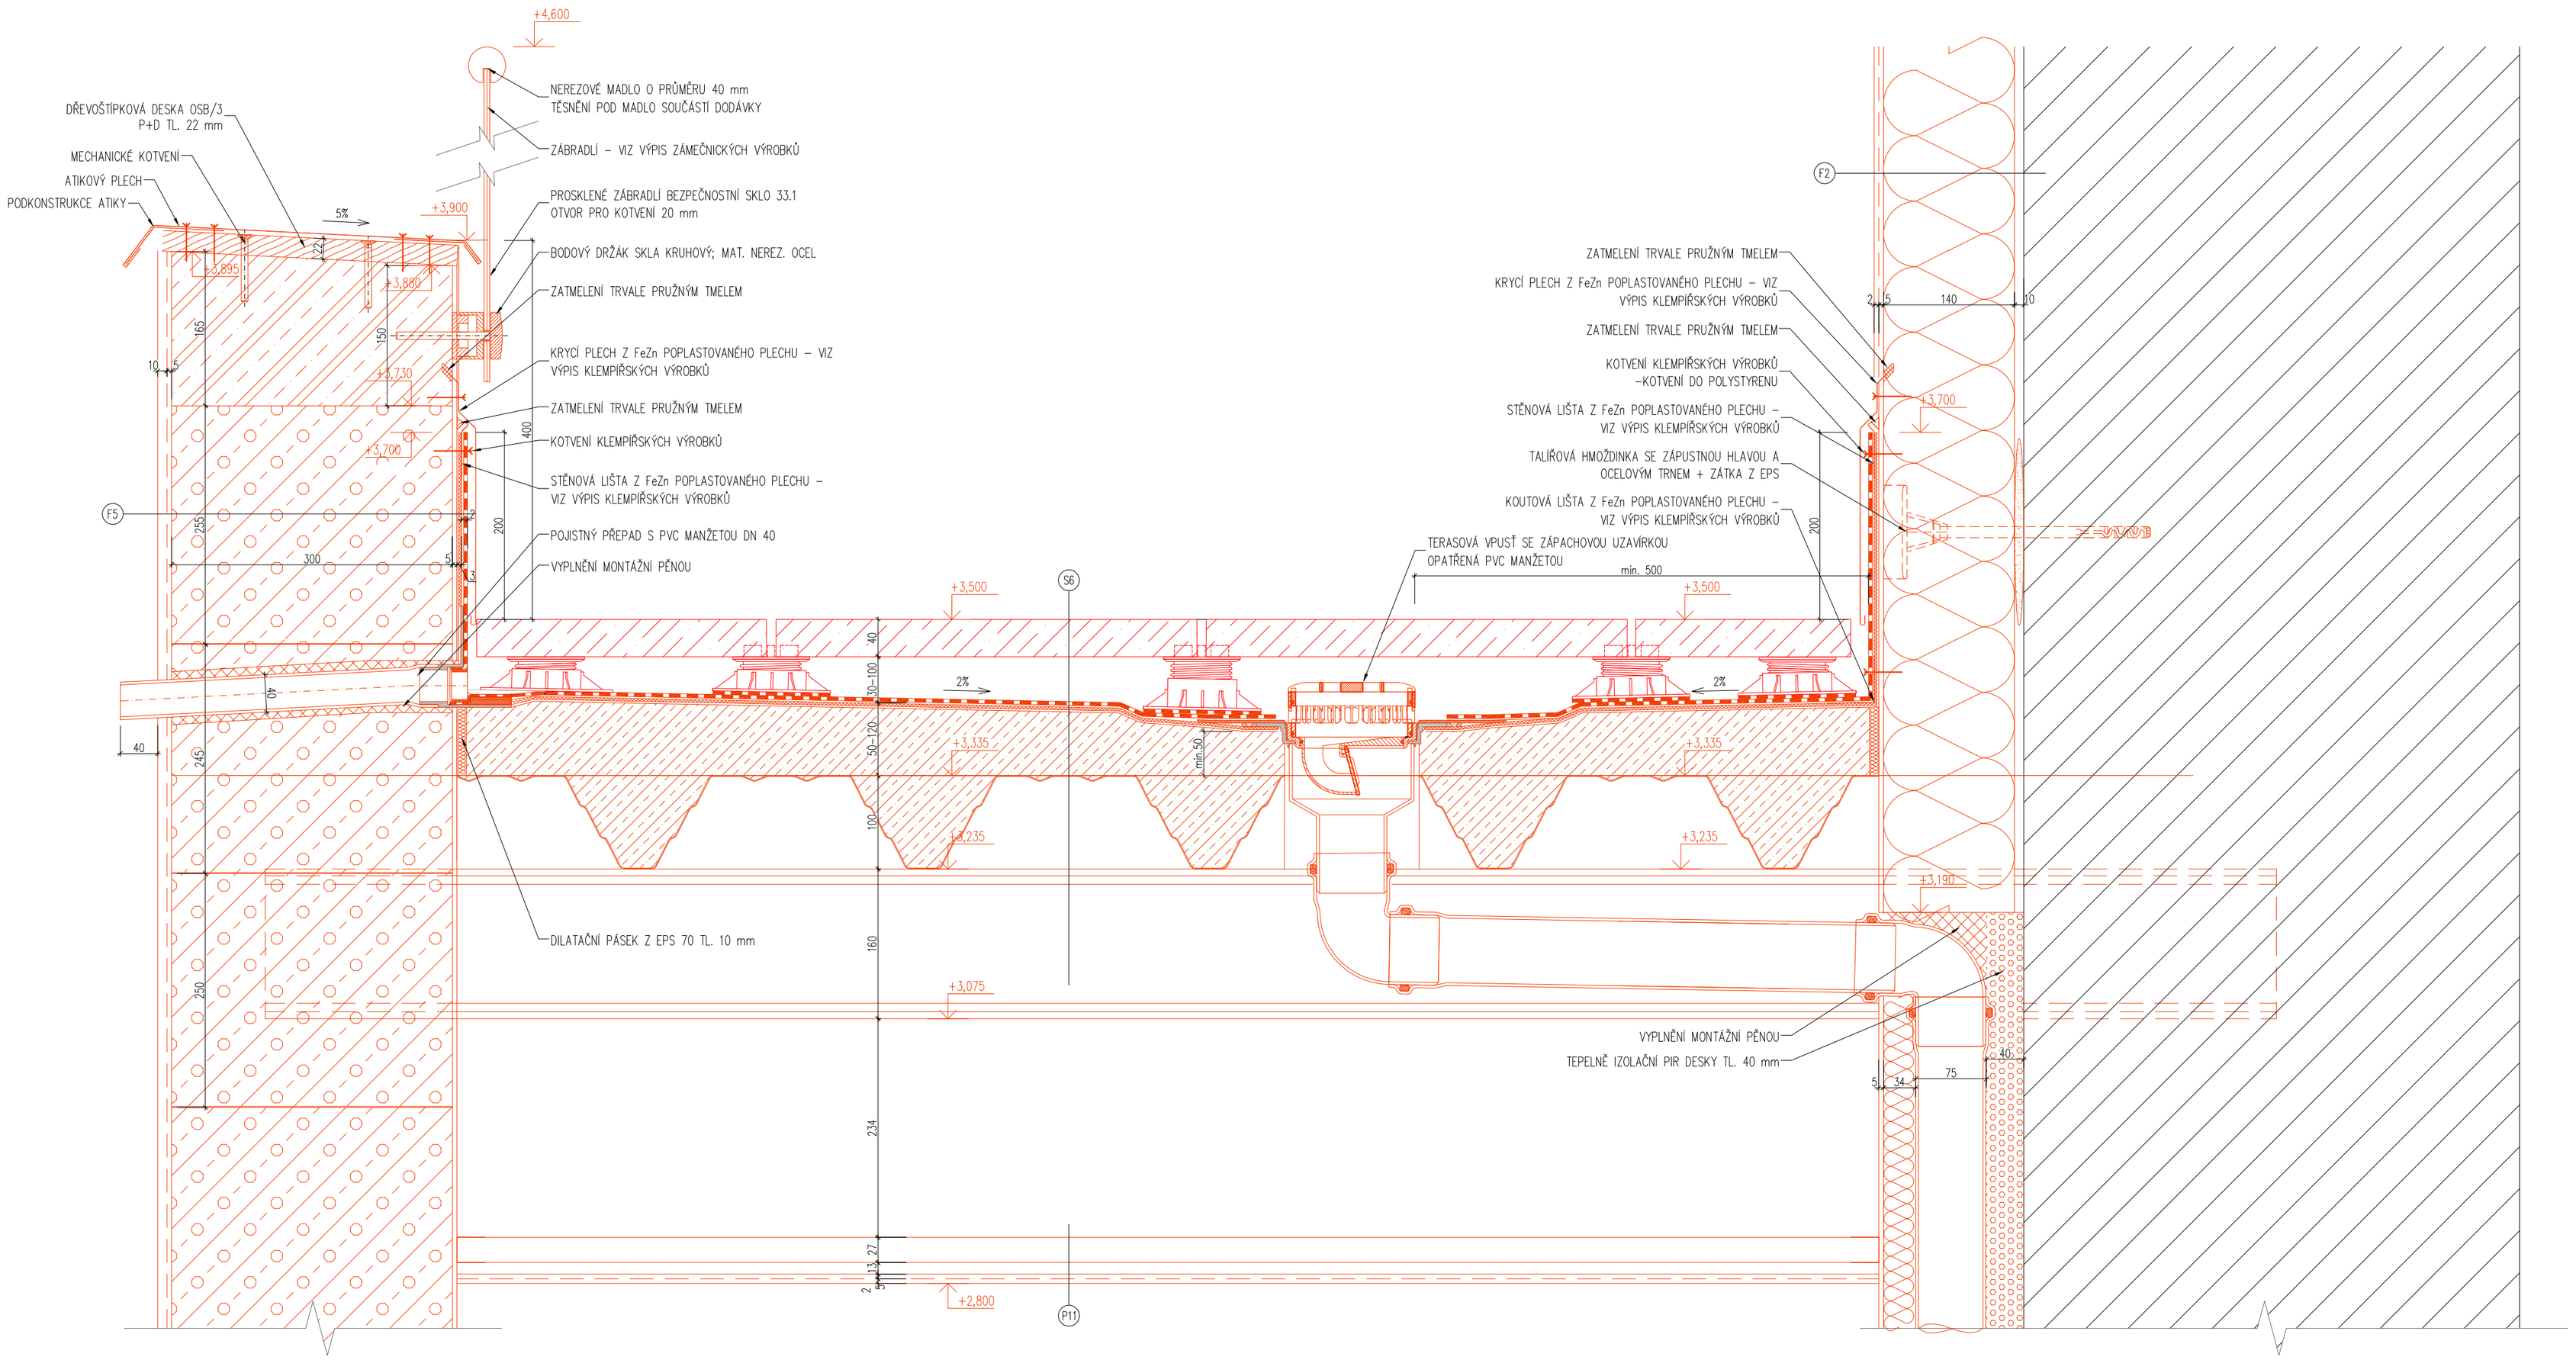

POZNÁMKA:
- ZHOTOVITEL STAVBY ZODPOVÍDÁ ZA DODRŽOVÁNÍ BOZP, PO A OSTATNÍCH PRÁVNÍCH PŘEDPISŮ A NOREM ČSN PŘI PROVÁDĚNÍ DÍLA NAPŘ: ZÁK. Č. 350/2012 SB. (STAVEBNÍ ZÁKON) A VYHLÁŠKA Č. 268/2009 SB. O TECHNICKÝCH POŽADAVCÍCH STAVBY
- ZHOTOVITEL STAVBY JE POVINEN SI VÝMĚRY PŘEMĚŘIT PŘÍMO NA STAVBĚ PŘED ZAHÁJENÍM STAVBY
- MINIMÁLNÍ HLOUBKA KOTVENÍ HMOŽDINEK JE 55 mm OD PEVNÉHO POVRCHU PODKLADU

0,000=220,070 m n.m. Bpv

CHRÁNĚNO AUTORSKÝM ZÁKONEM – zákon č.121/2000 Sb. –

hlavní inženýr projektu	Ing. Vít Ševčík	
zodpovědný projektant	Ing. Vít Ševčík	
vypracoval	Ing. Pavel Dvořák	
investor	Město Bučovice Jiráskova 502, 685 01 Bučovice	
místo stavby	Komenského 211, 685 01 Bučovice parc. č. 568, 571, 572/1, 574, 566/4, 2690/2, k.ú. Bučovice	

MENHIR PROJEKT
Horní 32, 639 00 Brno, tel: 604 200 092

akce
REKONSTRUKCE BUDOVY KOMENSKÉHO 211, BUČOVICE

D.1.1 ARCHITEKTONICKO-STAVEBNÍ ŘEŠENÍ

obsah výkresu
DETAIL TERASY

datum	05/2020
formát	6xA4
č. zakázky	20_012
stupeň	DPS
měřítko	1:5
číslo výkresu	402.3