


PŮDORYS 1. PP

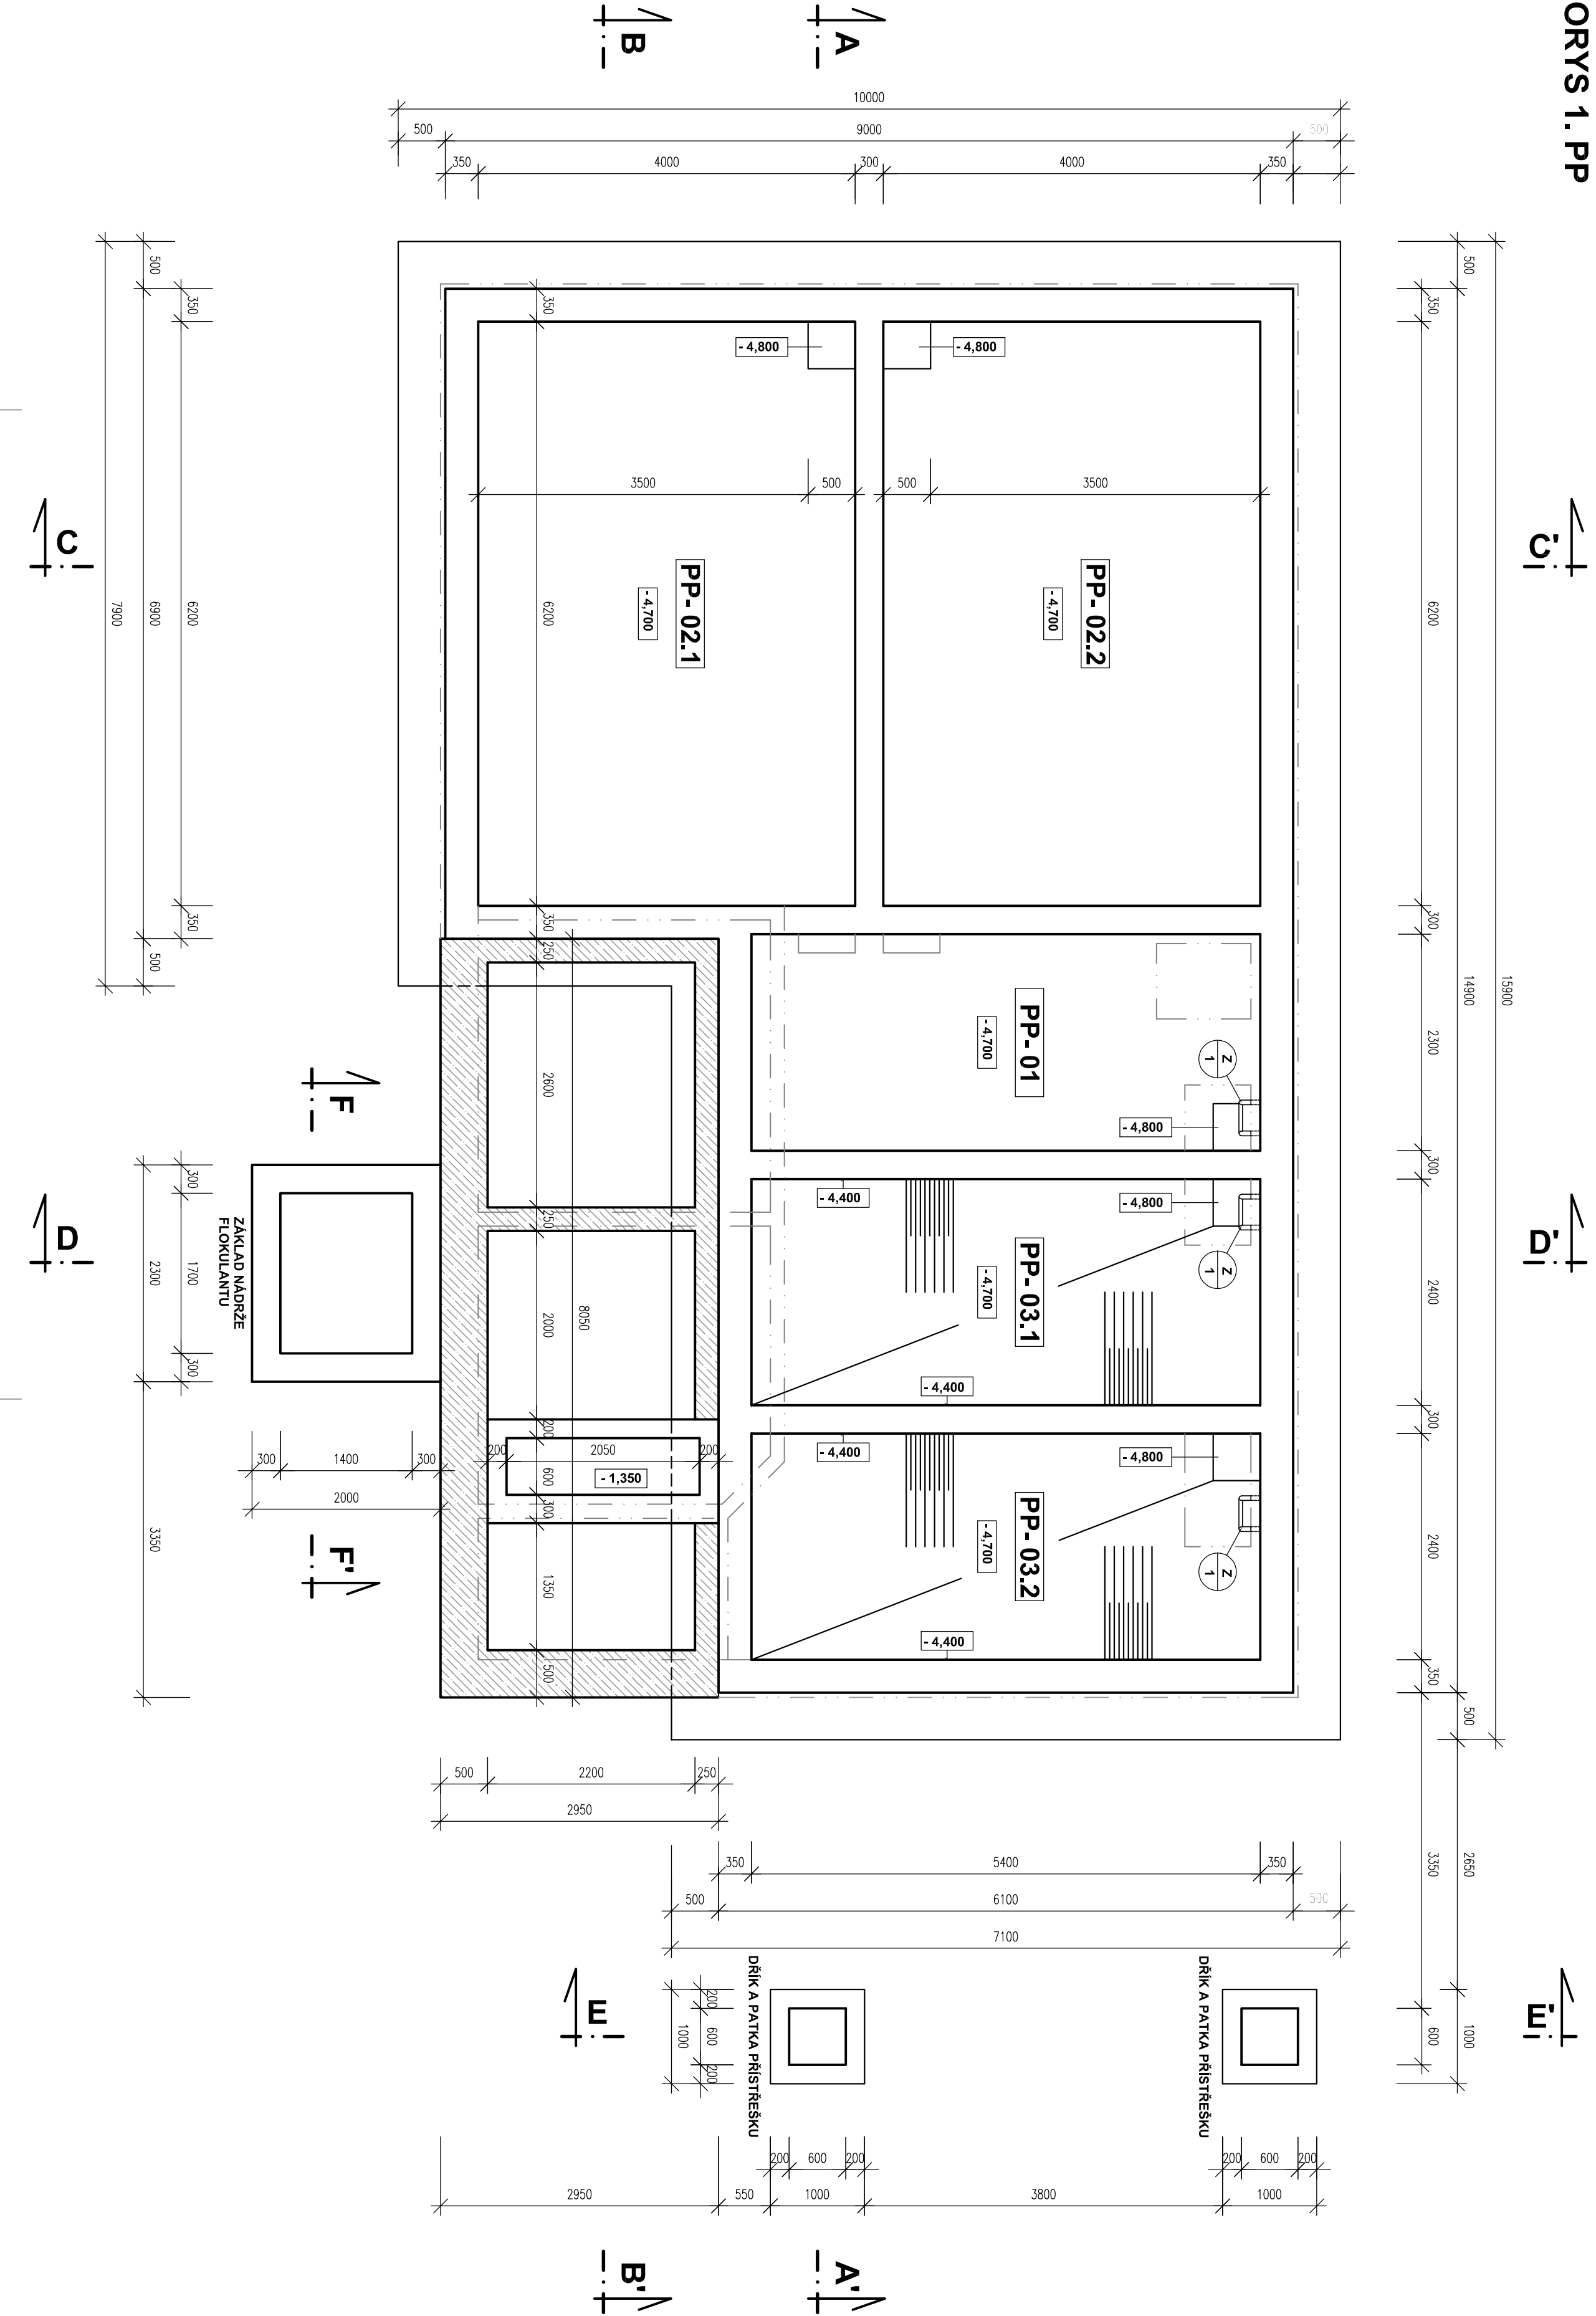


LEGENDA NÁDRŽÍ

Č.	ÚČEL	POČET KS
PP- 01	DENITRIFIKAČNÍ NÁDRŽ	1
PP- 02.1(2)	NITRIFIKAČNÍ NÁDRŽ S VESTÁVENOU DOŠAZOVACÍ NÁDRŽÍ	2
PP- 03.1(2)	USKLADŇOVACÍ NÁDRŽ KALU	2

- ŽELEZOBETONOVÁ KONSTRUKCE
BETON C 25/30-XA1-XC2-XF1-CN,2-D-ax22, OCEL B500 (10505)
- ZÁKLADOVÉ PASY
BETON C 25/30-XA1-XC2

± 0,000 = 232,53 m n.n., VÝŠKOVÝ SYSTÉM B.p.v.

AOOL s.r.o., Tovární 1059/41, 779 00 Olomouc aqol@aqol.cz, www.aqol.cz				 AOOL projekce • inženýring • realizace vodothospodářských staveb				
VYPRACOVAL	ING. P. POŠTULKA	ODP. PROJEKTANT	ING. P. POŠTULKA	ČÍSLO ZAKÁZKY	2019062	DATUM	05/2021	
OBJEDNATEL	Oblasť Zám. 2188 OT Brodek u Prostějova			STUPEŇ	OP3	FORMÁT	4 A4	
ZAKÁZKA	KANALIZACE A ČOV ŽELEČ			MĚŘITKO	1:50	ČÍSLO KOPIE		
D.1.1 - IO 01 ČOV D.1.1 - IO 01.1 SDRUŽENÝ OBJEKT ČOV				PŮDORYS 1. PP				
				D.1.1-1.4.1				