



PŮDORYS 1. NP

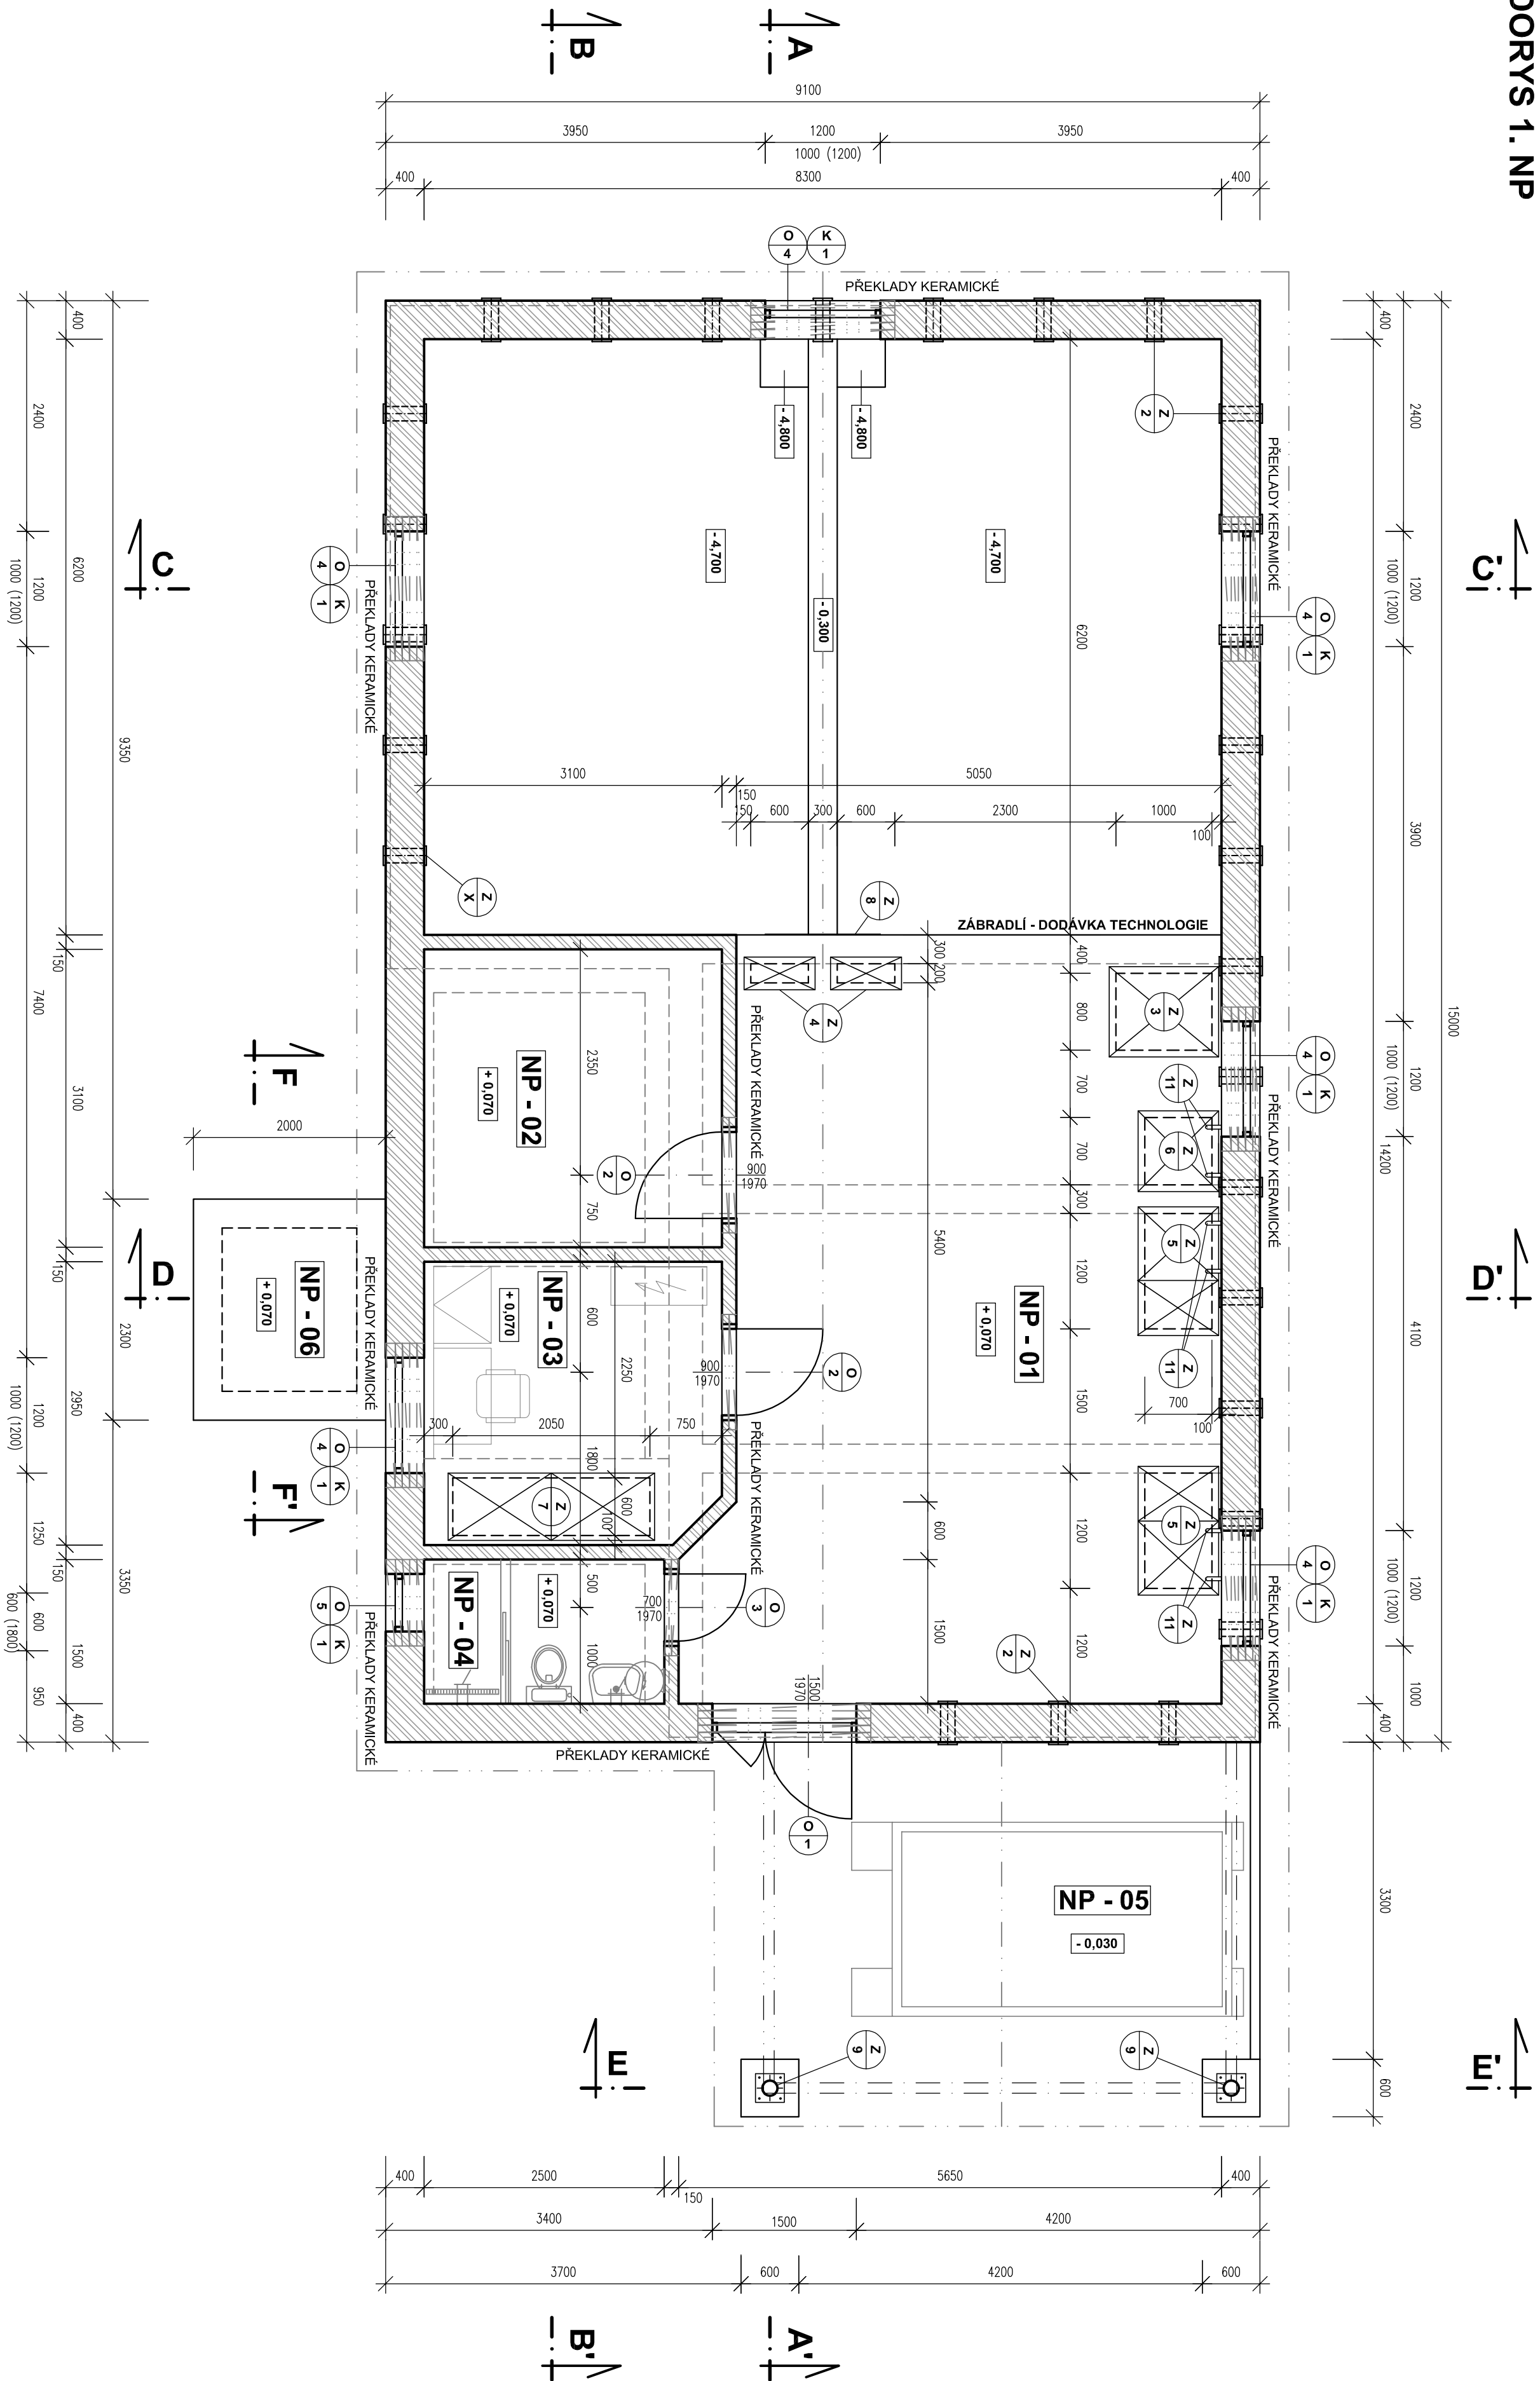

LEGENDA MÍSTNOSTÍ

Č.	ÚČEL	PLOCHA	ÚPRAVA POVrchŮ	
		M2	PODLAHA	STĚNY
NP-01	MÍSTNOST MECHANICKÉHO, BIOLOGICKÉHO ČISTĚNÍ A ODVODNŮVÁNÍ KALU	41,5 M2	BET. MAZANINÁ, NÁTĚR	KER. OBKLAD v=1,5 M
NP-02	DMYCHAFNA	9,6 M2	BET. MAZANINÁ, NÁTĚR	KER. SOKL. v=0,3 M
NP-03	MÍSTNOST OBSLUHY, VELIN	9,0 M2	KERAM. DLAŽBA	KER. SOKL. v=0,3 M
NP-04	SOCIÁLNÍ ZÁŘÍZENÍ	3,8 M2	KERAM. DLAŽBA	KER. OBKLAD v=2,0 M
NP-05	OTEVŘENÝ PŘÍSTŘEŠEK PRO KONTEJNER	24,0 M2	CEMENTOBETONOVÝ KRIT ČB	
NP-06	ZÁKLAD POD NÁDRŽ SRAŽEDLA	4,6 M2	POHLEDOVÝ BETON	

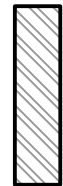


ZDIVO Z KERAMICKÝCH CHEL NA MNC 5.0
PŘEKLADY NAD OTVORY KERAMICKÉ



POKLOPY - KOMPOZIT ŠEDÝ

± 0.000 = 232.53 m n.m., VÝŠKOVÝ SYSTÉM B.p.v.

AQOL s.r.o., Tovární 1059/41, 779 00 Olomouc aqol@aqol.cz, www.aqol.cz				 AQOL projekte • inženýring • realizace vodoohospodářských staveb			
VYPRACOVAL	ING. P. POŠTULKA	OPR. PROJEKTANT	ING. P. POŠTULKA	ČÍSLO ZAKÁZKY	201942		
OBJEDNATEL	Obce Žatec Zámě 72, 798 07 Brodek u Prošticova			DATUM	05/2020	STUPĚŇ	DPS
ZAKÁZKA	KANALIZACE A ČOV ŽELEČ			FORMÁT	4 A4	MĚŘITVO	1:50
D.1.1 - IO 01 ČOV D.1.1 - IO 01.1 SDRUŽENÝ OBJEKT ČOV				ČÍSLO PŘÍLOHY	ČÍSLO KOPIE		
PŮDORYS 1. NP				D.1.1-1.4.2			