


PŮDORYS STŘECHY

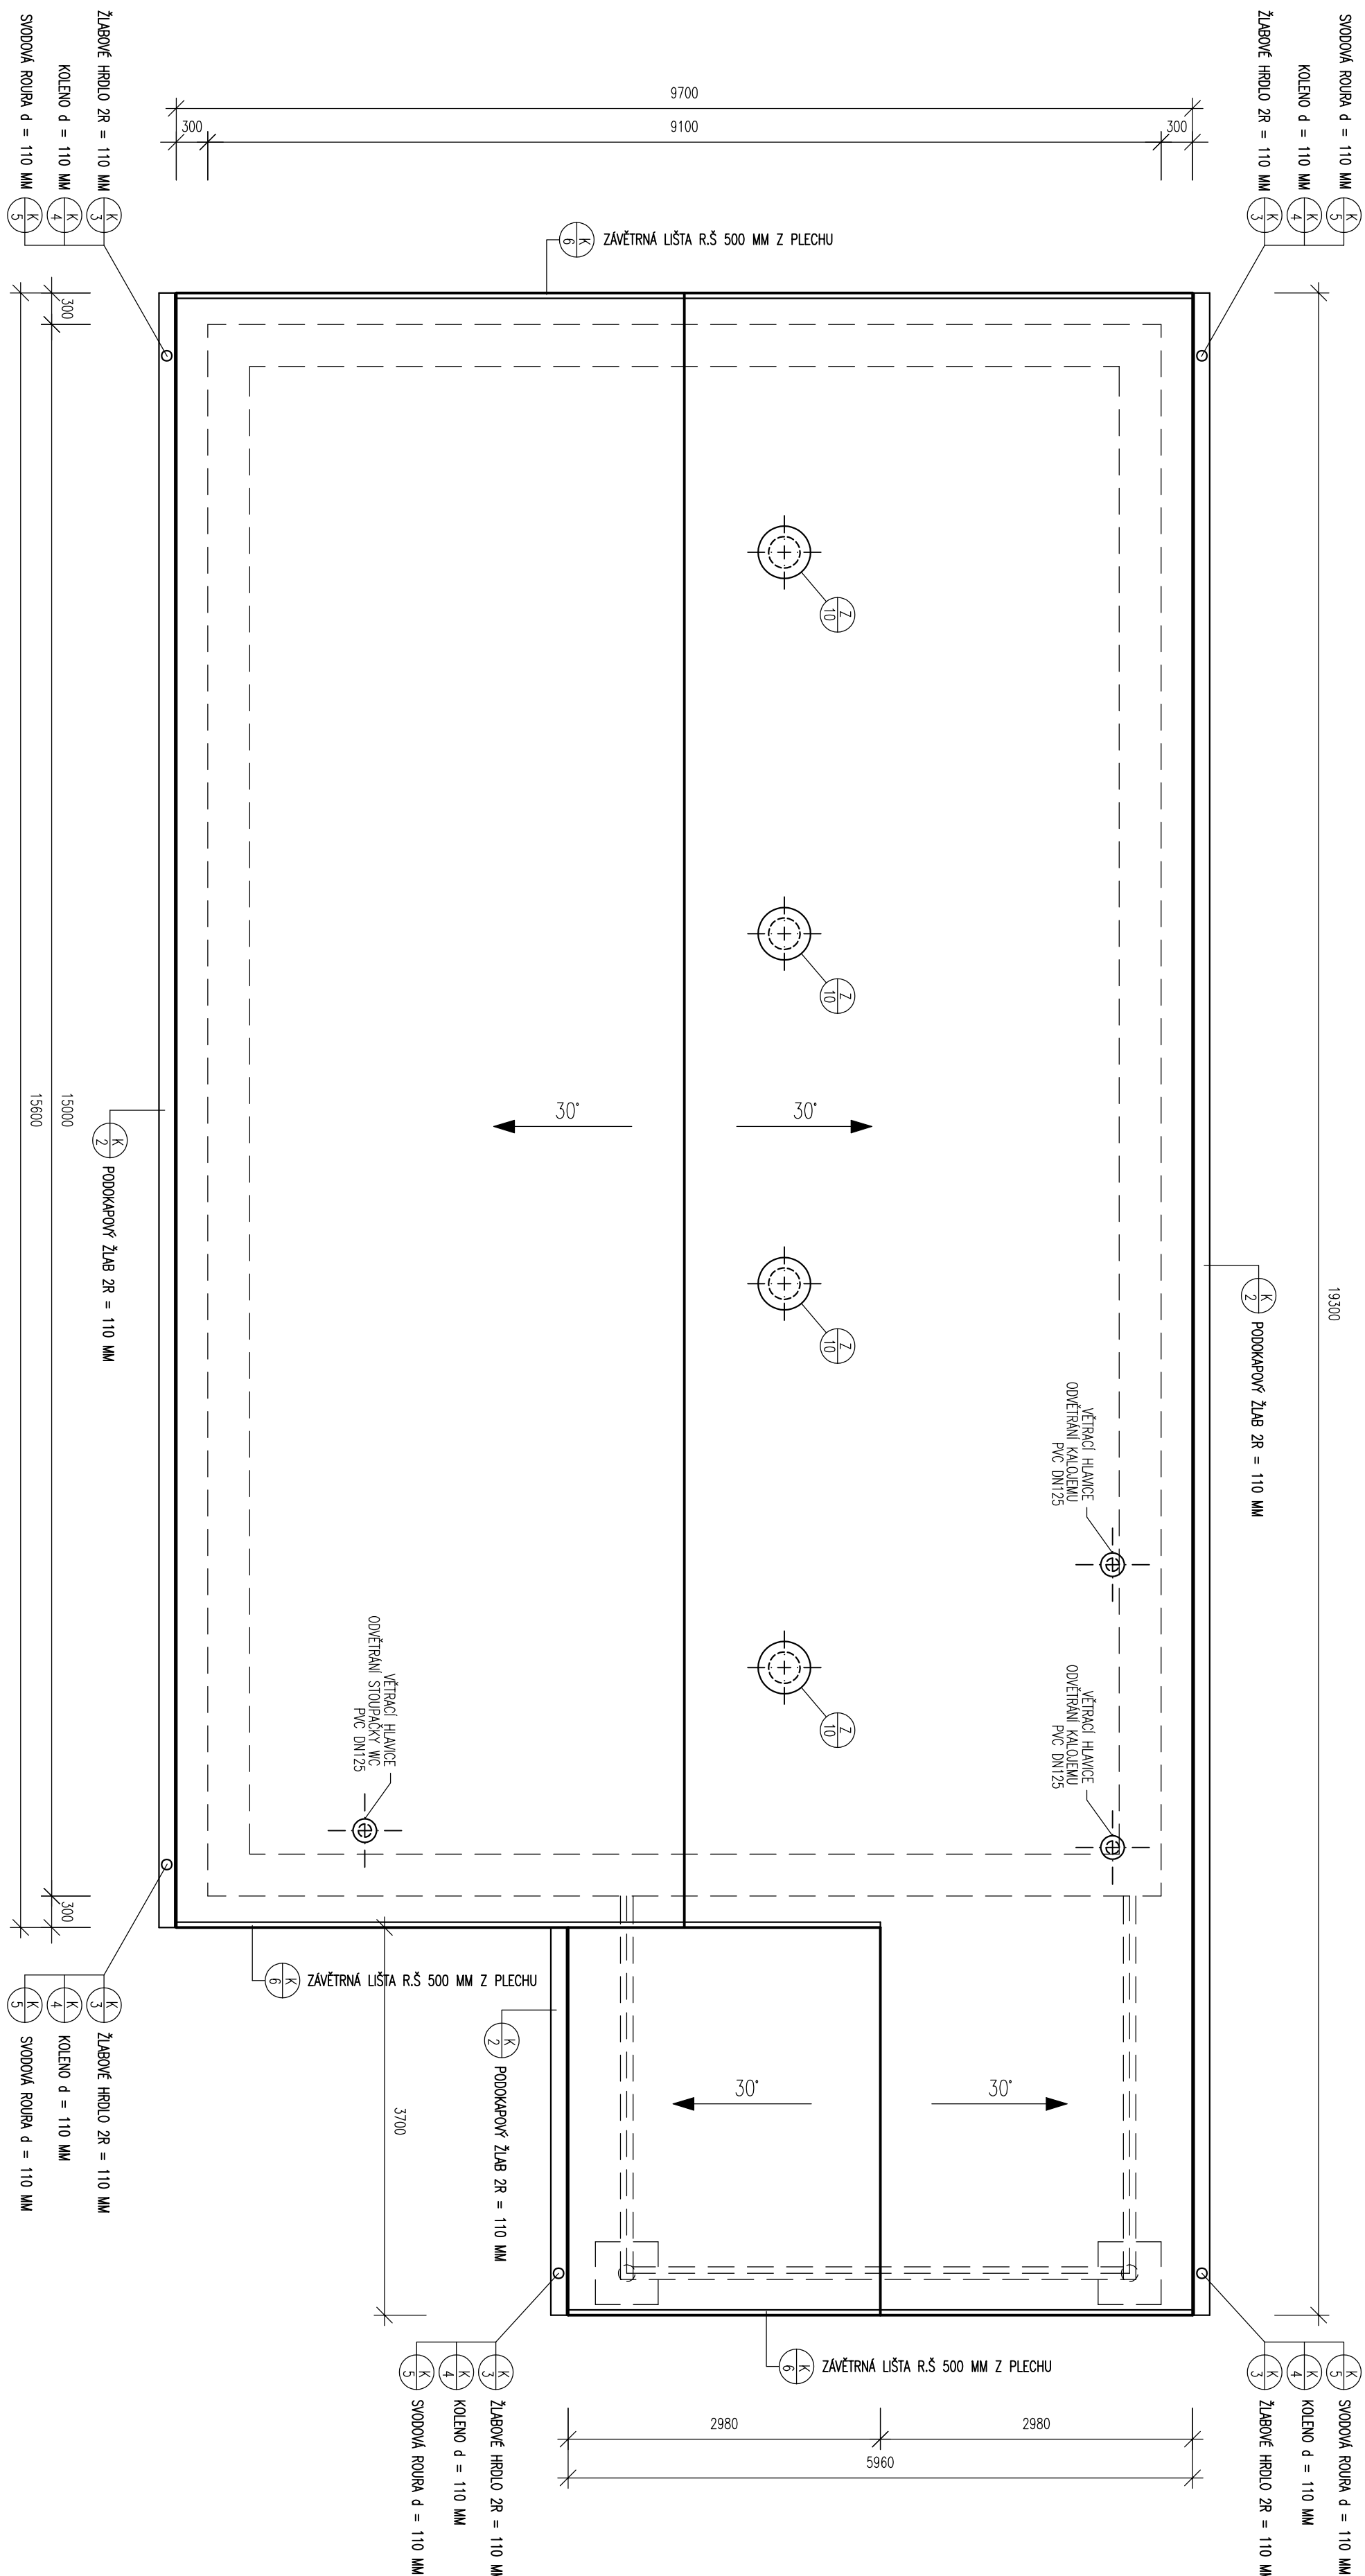

± 0,000 = 232,50 m n.m., VÝŠKOVÝ SYSTÉM B.p.v.

AQOL s.r.o., Tovární 1059/41, 779 00 Olomouc aqol@aqol.cz, www.aqol.cz				AQOL projekce • inženýring • realizace vodohospodářských staveb	
VYPRACOVAL	ING. P. POŠTULKA	ODP. PROJEKTANT	ING. P. POŠTULKA	ČÍSLO ZAKÁZKY	2019042
OBJEDNATEL	Obec Želeč Želeč 72, 796 07 Brodek u Prostějova	DATUM	05/2021	STUPEŇ	DPS
ZAKÁZKA				FORMÁT	4 A4
KANALIZACE A ČOV ŽELEČ				MĚŘÍTKO	1:50
D.1. - IO 01 ČOV D.1.1 - IO 01.1 SDRUŽENÝ OBJEKT ČOV				ČÍSLO PŘÍLOHY	ČÍSLO KOPIE
PŮDORYS STŘECHY				D.1.1-1.4.3	