



DISPOZICE OPLOCENÍ

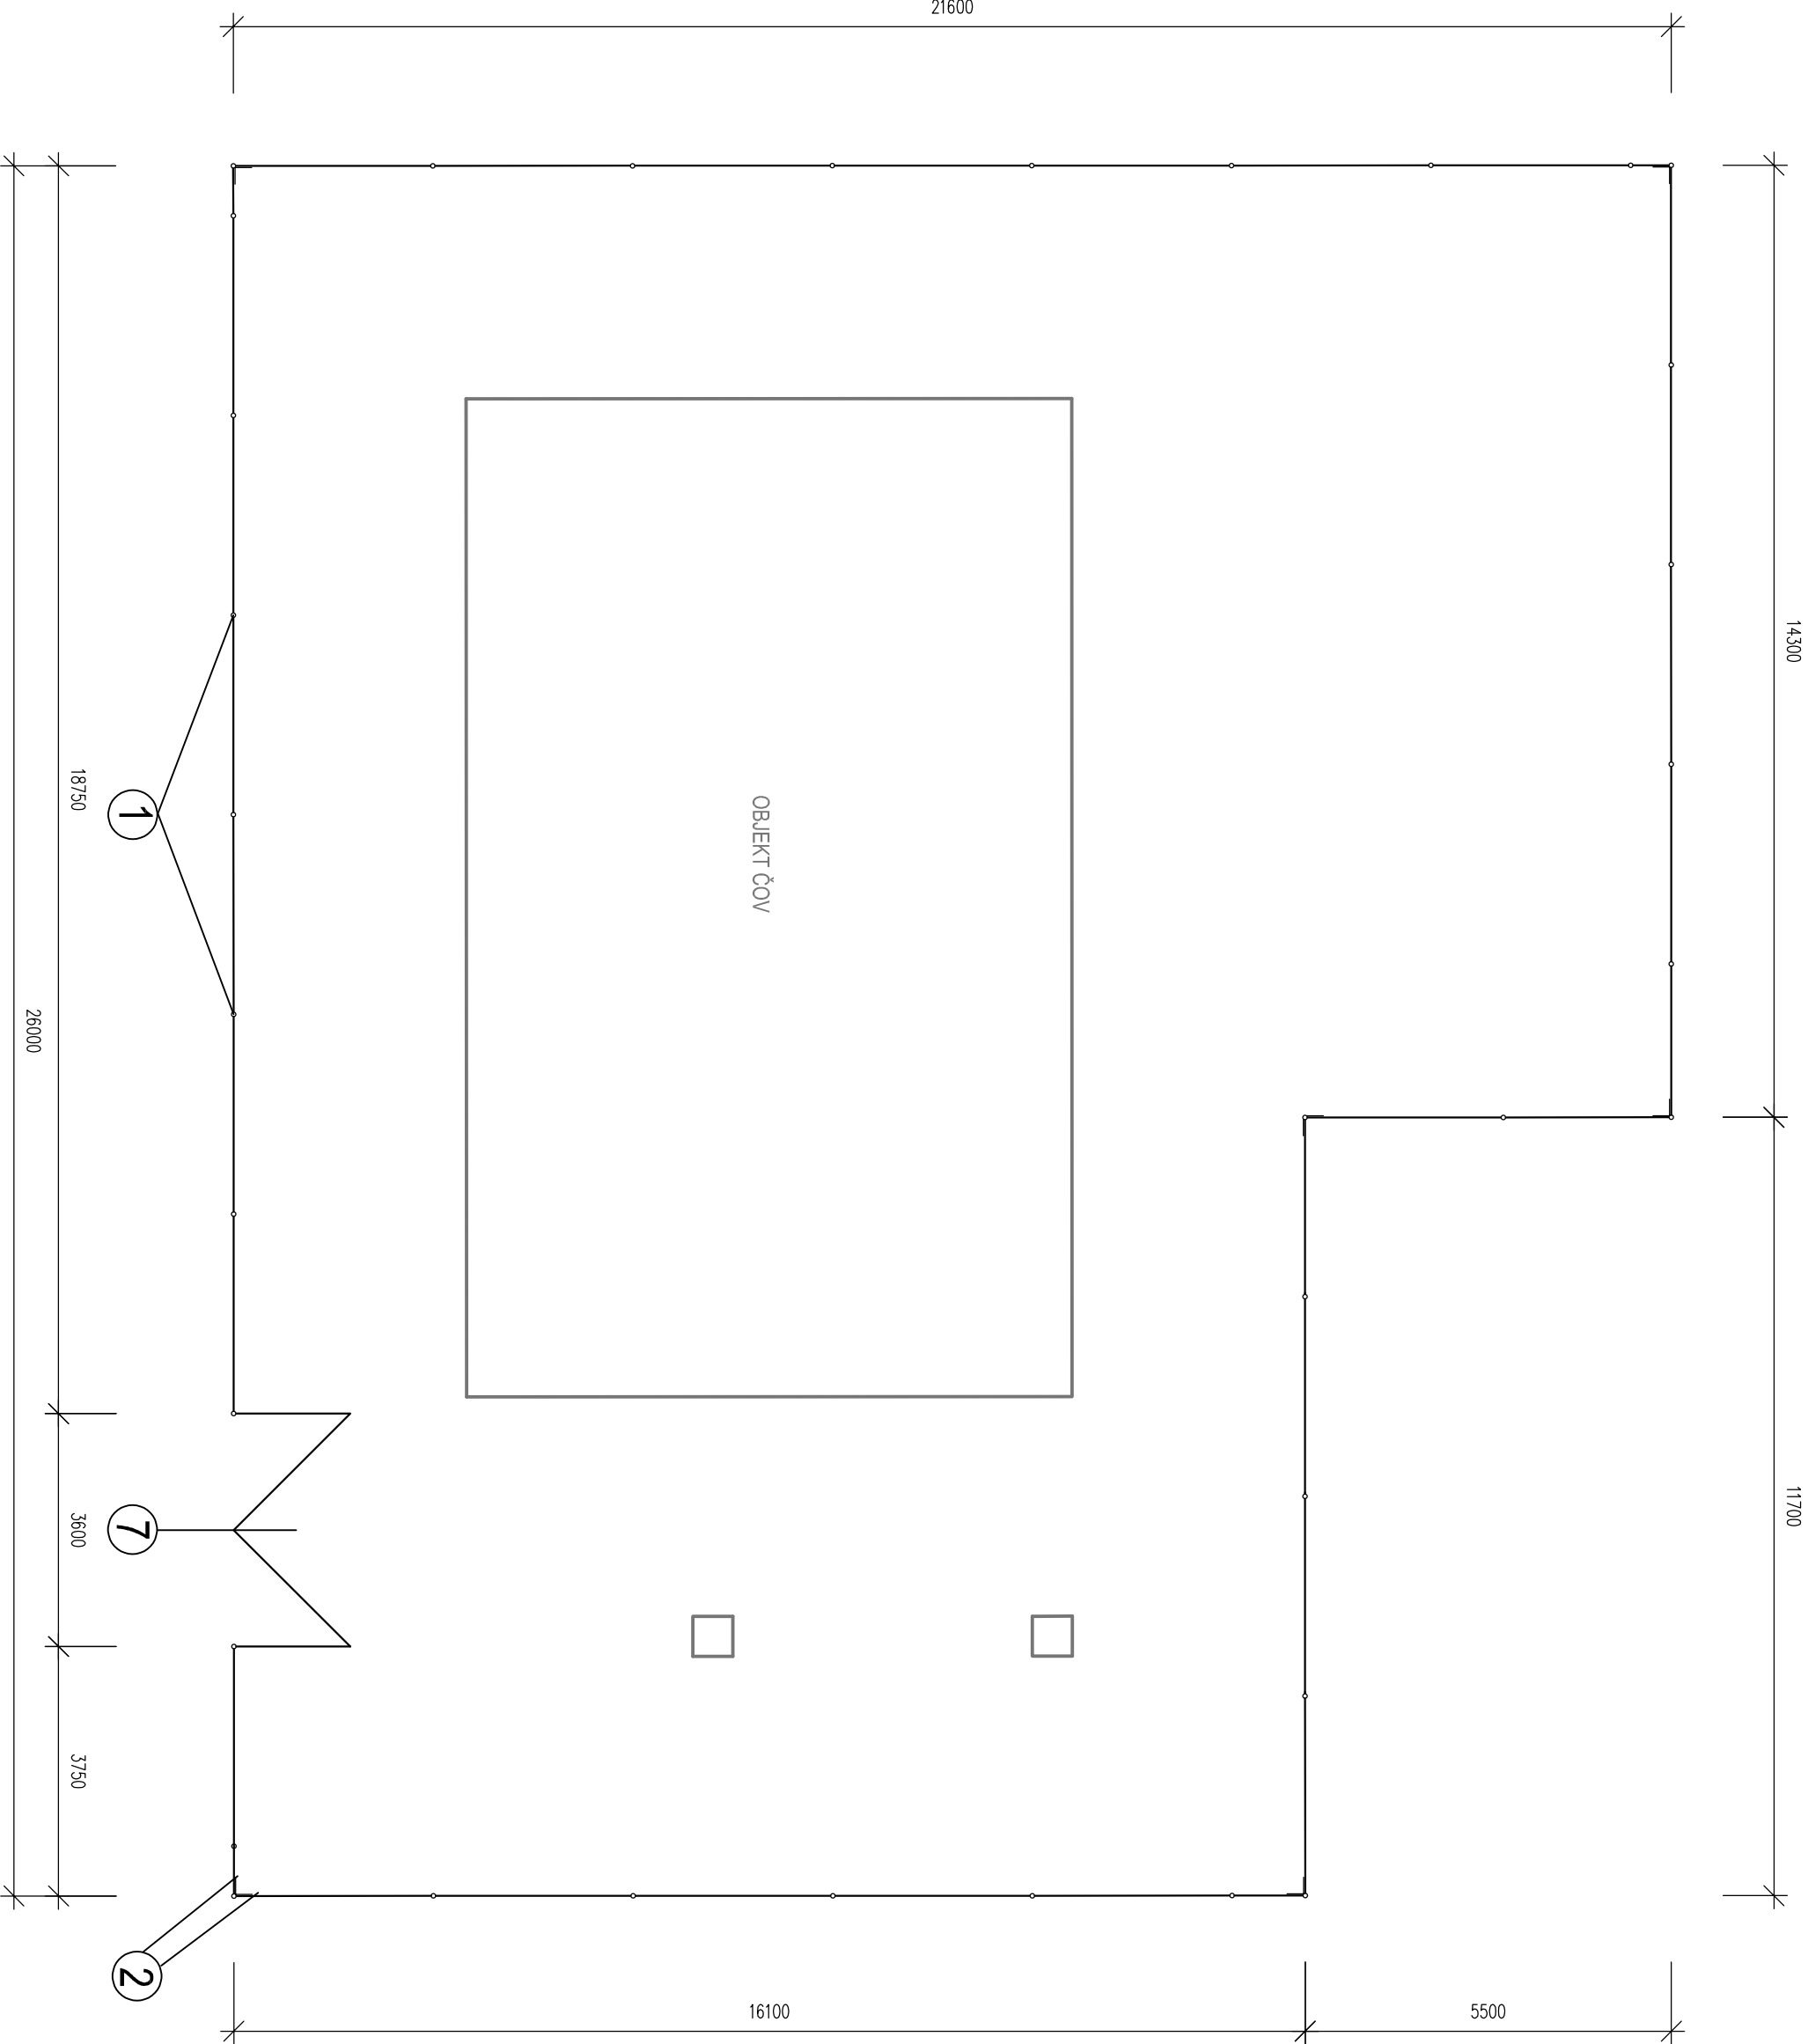

OPLOCENÍ Z DRÁTĚNÉHO PLETIVA

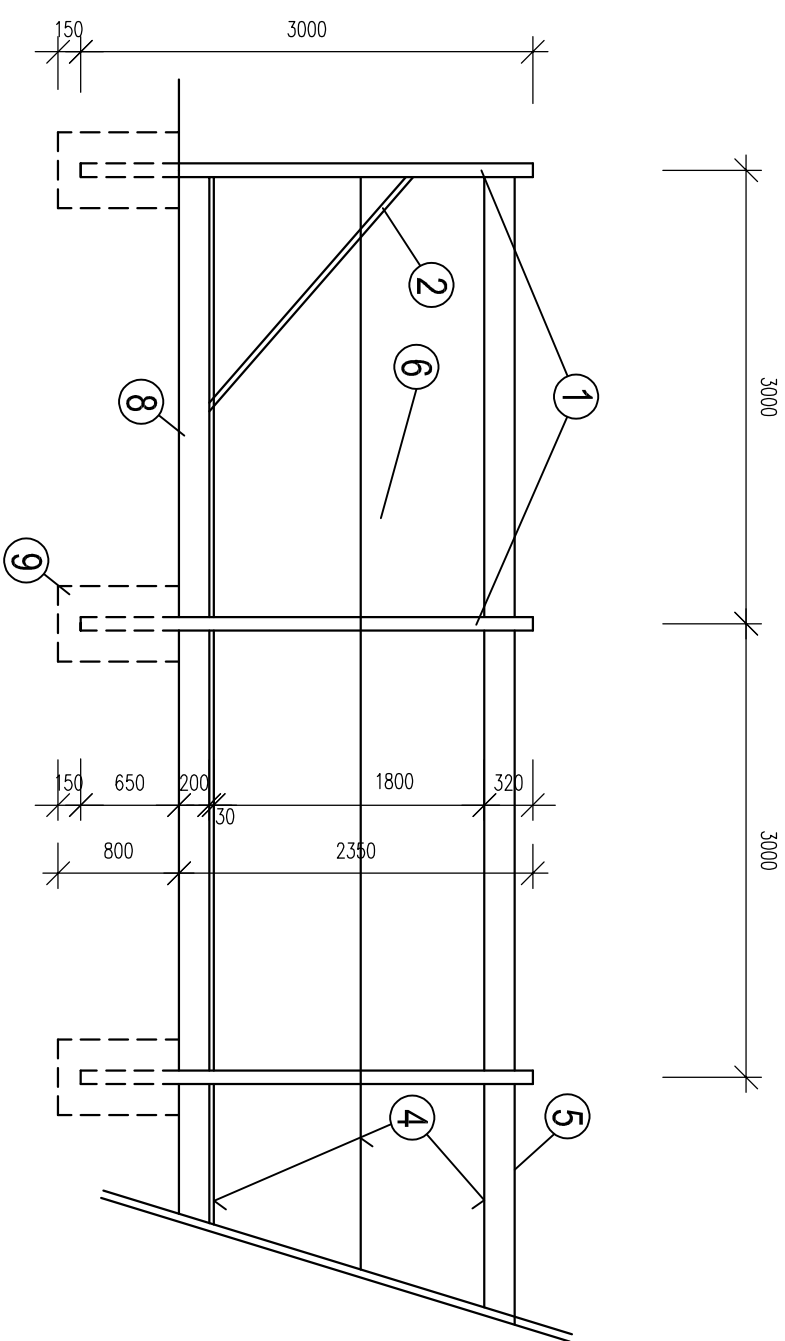


VÝPIS MATERIÁLU

OZN.	POPIS	MNOŽSTVÍ
1	OCELOVÝ PLOTOVÝ SLoupEK POPLASTOVANÝ ø46mm, DL.3000mm + ZAVÍŤKOVÁNÍ	33 ks
2	OCELOVÁ PLOTOVÁ /ZPĚŘA POPLASTOVANÁ ø38mm, DL.2000mm	14 ks
3	SLoupKY Z OCELOVÝCH TRUBEK POTIŽENÉ PVC ø80mm, DL.3000mm + ZAVÍŤKOVÁNÍ	2 ks
4	NAŘÍVNACÍ DRÁT POPLASTOVANÝ ø3,5mm	274,8 m
5	OSTNATÝ DRÁT POPLASTOVANÝ ø3,5mm	91,6 m
6	PLETIVO POPLASTOVANÉ 80x50x2,5 mm l=1800 mm	91,6 m
7	OCELOVÁ BRÁNA 3500x2200 mm	1 ks
8	BETONOVÁ PATKA 500x500 mm, l=800 mm	35 ks
9	BETONOVÁ PODHRABOVÁ DESKA 2550x200x50 mm	34 ks


NÁTER OCELOVÝCH KONSTRUKCÍ NEPOTAŽENÝCH PVC

2x BARVA SVĚTLORÁŽ ZÁKLADNÍ S 2140  
2x EMAL SVĚTLORÁŽ VĚKOVINÍ INDUSTRIÁL S 2013

BRÁNA 7

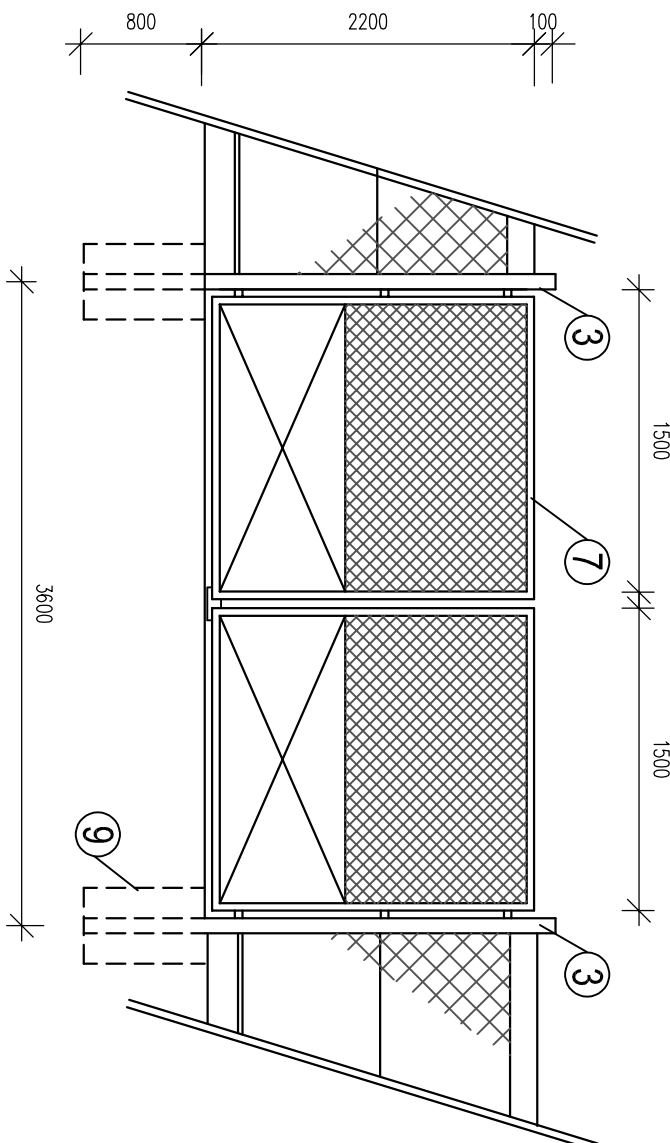

± 0,000 = 257,40 M N.M., VÝŠKOVÝ SYSTÉM B.p.v.

AQOL s.r.o., Továrni 1059/41, 779 00 Olomouc aqol@aqol.cz, www.aqol.cz				 projekce • inženýring • realizace vodoohospodářských staveb	
VYPRACOVAL	ING. P. POŠTULKA	ODP. PROJEKTANT	ING. P. POŠTULKA	ČÍSLO ZAKÁZKY	2019042
OBJEDNATEL	Obec Žalč Želeč 72, 789 07 Brodek u Prostějova			DATUM	05/2021
ZAKÁZKA	KANALIZACE A ČOV ŽELEČ			STUPEŇ	DPS
				FORMÁT	4 A4
				MĚŘÍTKO	1:50
D.1. - IO 01 ČOV D.1.4 - IO 01.4 OPLOCENÍ ČOV				ČÍSLO PŘÍLOHY	ČÍSLO KOPIE
PŮDORYS, DETAILS				D.1.4.2	