

KATASTRY
PARCELNÍ ČÍSLA
DRUH POVRCHU
VZDÁLENOSTI ŠACHET
OZNAČENÍ ŠACHET

SMĚROVÉ POMĚRY

MĚŘÍTKA 1:500/100

STOKA B

HLOUBKA VÝKOPU

KÓTA VÝKOPU

HLOUBKA DNA POTRUBÍ

KÓTA DNA POTRUBÍ

KÓTA PŮVODNÍHO TERÉNU


SROVNÁVACÍ ROVINA

STANIČNÍ [km/h]

PROFIL[mm]-MATERIÁL-DĚLKA[m]

SKLON[promile]-DĚLKA[m]

ULOŽENÍ

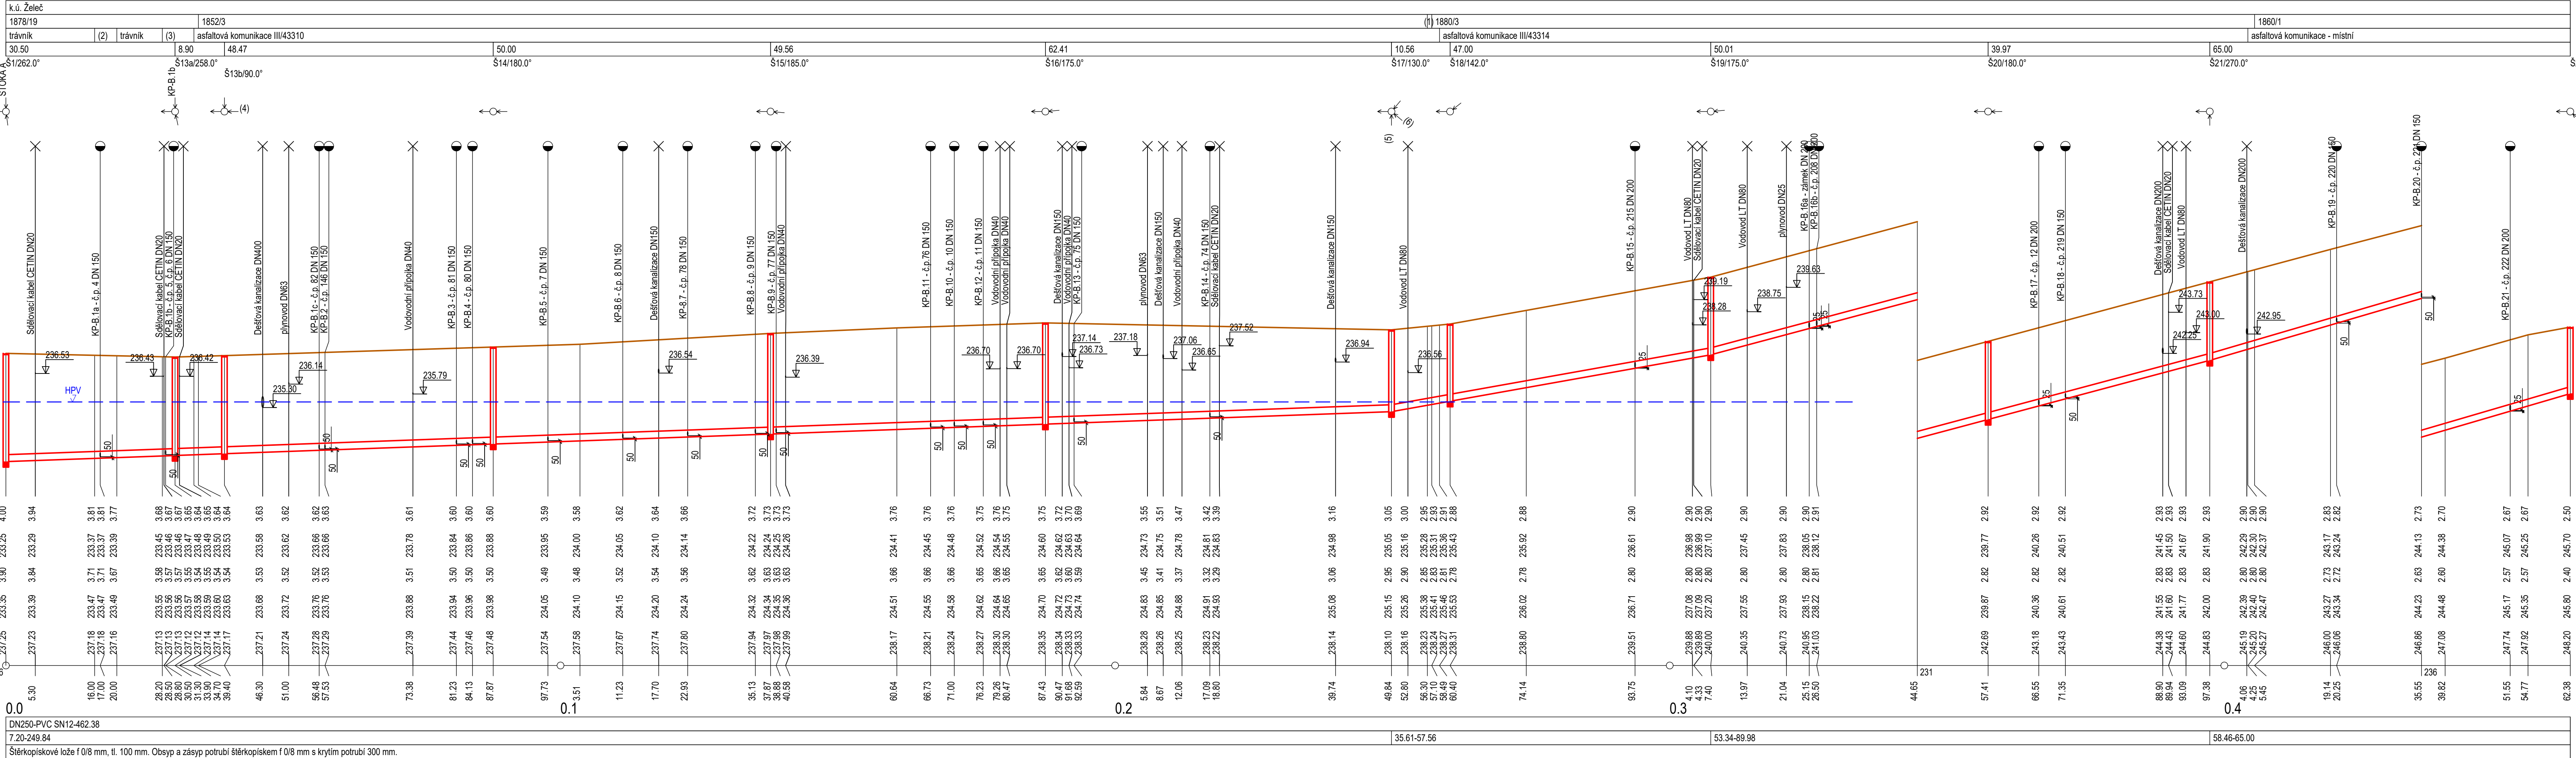

(h) TABULKA VYSVĚTLIVEK
(1) 1878/19
(2) vjezd - stěrk
(3) STOKA B1
(4) STOKA B2
(5) VÝTLAK V2
(6) KP-B.22 - č.p. 229
(7)

AQOL s.r.o., Tovární 1059/41, 779 00 Olomouc aqol@aqol.cz, www.aqol.cz				 projekce • inženýring • realizace vodo hospodářských staveb	
VYPRACOVAL	JAN BLUMA	ODP. PROJEKTANT	JAN BLUMA	ČÍSLO ZAKÁZKY	2019042
OBJEDNATEL	Obec Želeč Želeč 72, 798 07 Brodek u Prostějova			DATUM	06 / 2021
KANALIZACE A ČOV ŽELEČ				STUPEŇ	DPS
				FORMÁT	6 A4
				D.2 - IO02 GRAVITAČNÍ KANALIZACE D.2.2 - PODÉLNÉ PROFILY	
D.2.2.3				ČÍSLO PŘÍLOHY	ČÍSLO KOPIE
PODÉLNÝ PROFIL STOKY B				D.2.2.3	