

KATASTRY	k.ú. Želeč				
PARCELNÍ ČÍSLA	1865/2	1878/11	1867/6		
DRUH POVRCHU	(1)	Asfaltová komunikace - místní			
VZDÁLENOSTI ŠACHET	10.50	50.00	50.00	50.00	60.00
OZNAČENÍ ŠACHET	Š75/230.0°	Š88/144.5°	Š89/180.0°	Š90/180.0°	Š91/180.0°
					Š92/186.0°
					Š93

SMĚROVÉ POMĚRY

MĚŘÍTKA 1:500/100

STOKA D2

HLOUBKA VÝKOPU

KÓTA VÝKOPU


HLOUBKA DNA POTRUBÍ

KÓTA DNA POTRUBÍ

KÓTA PŮVODNÍHO TERÉNU

SROVNÁVACÍ ROVINA

STANIČENÍ [km/m]
PROFIL[mm]-MATERIÁL-DĚLKA[m]
SKLON[promile]-DĚLKA[m]
ULOŽENÍ

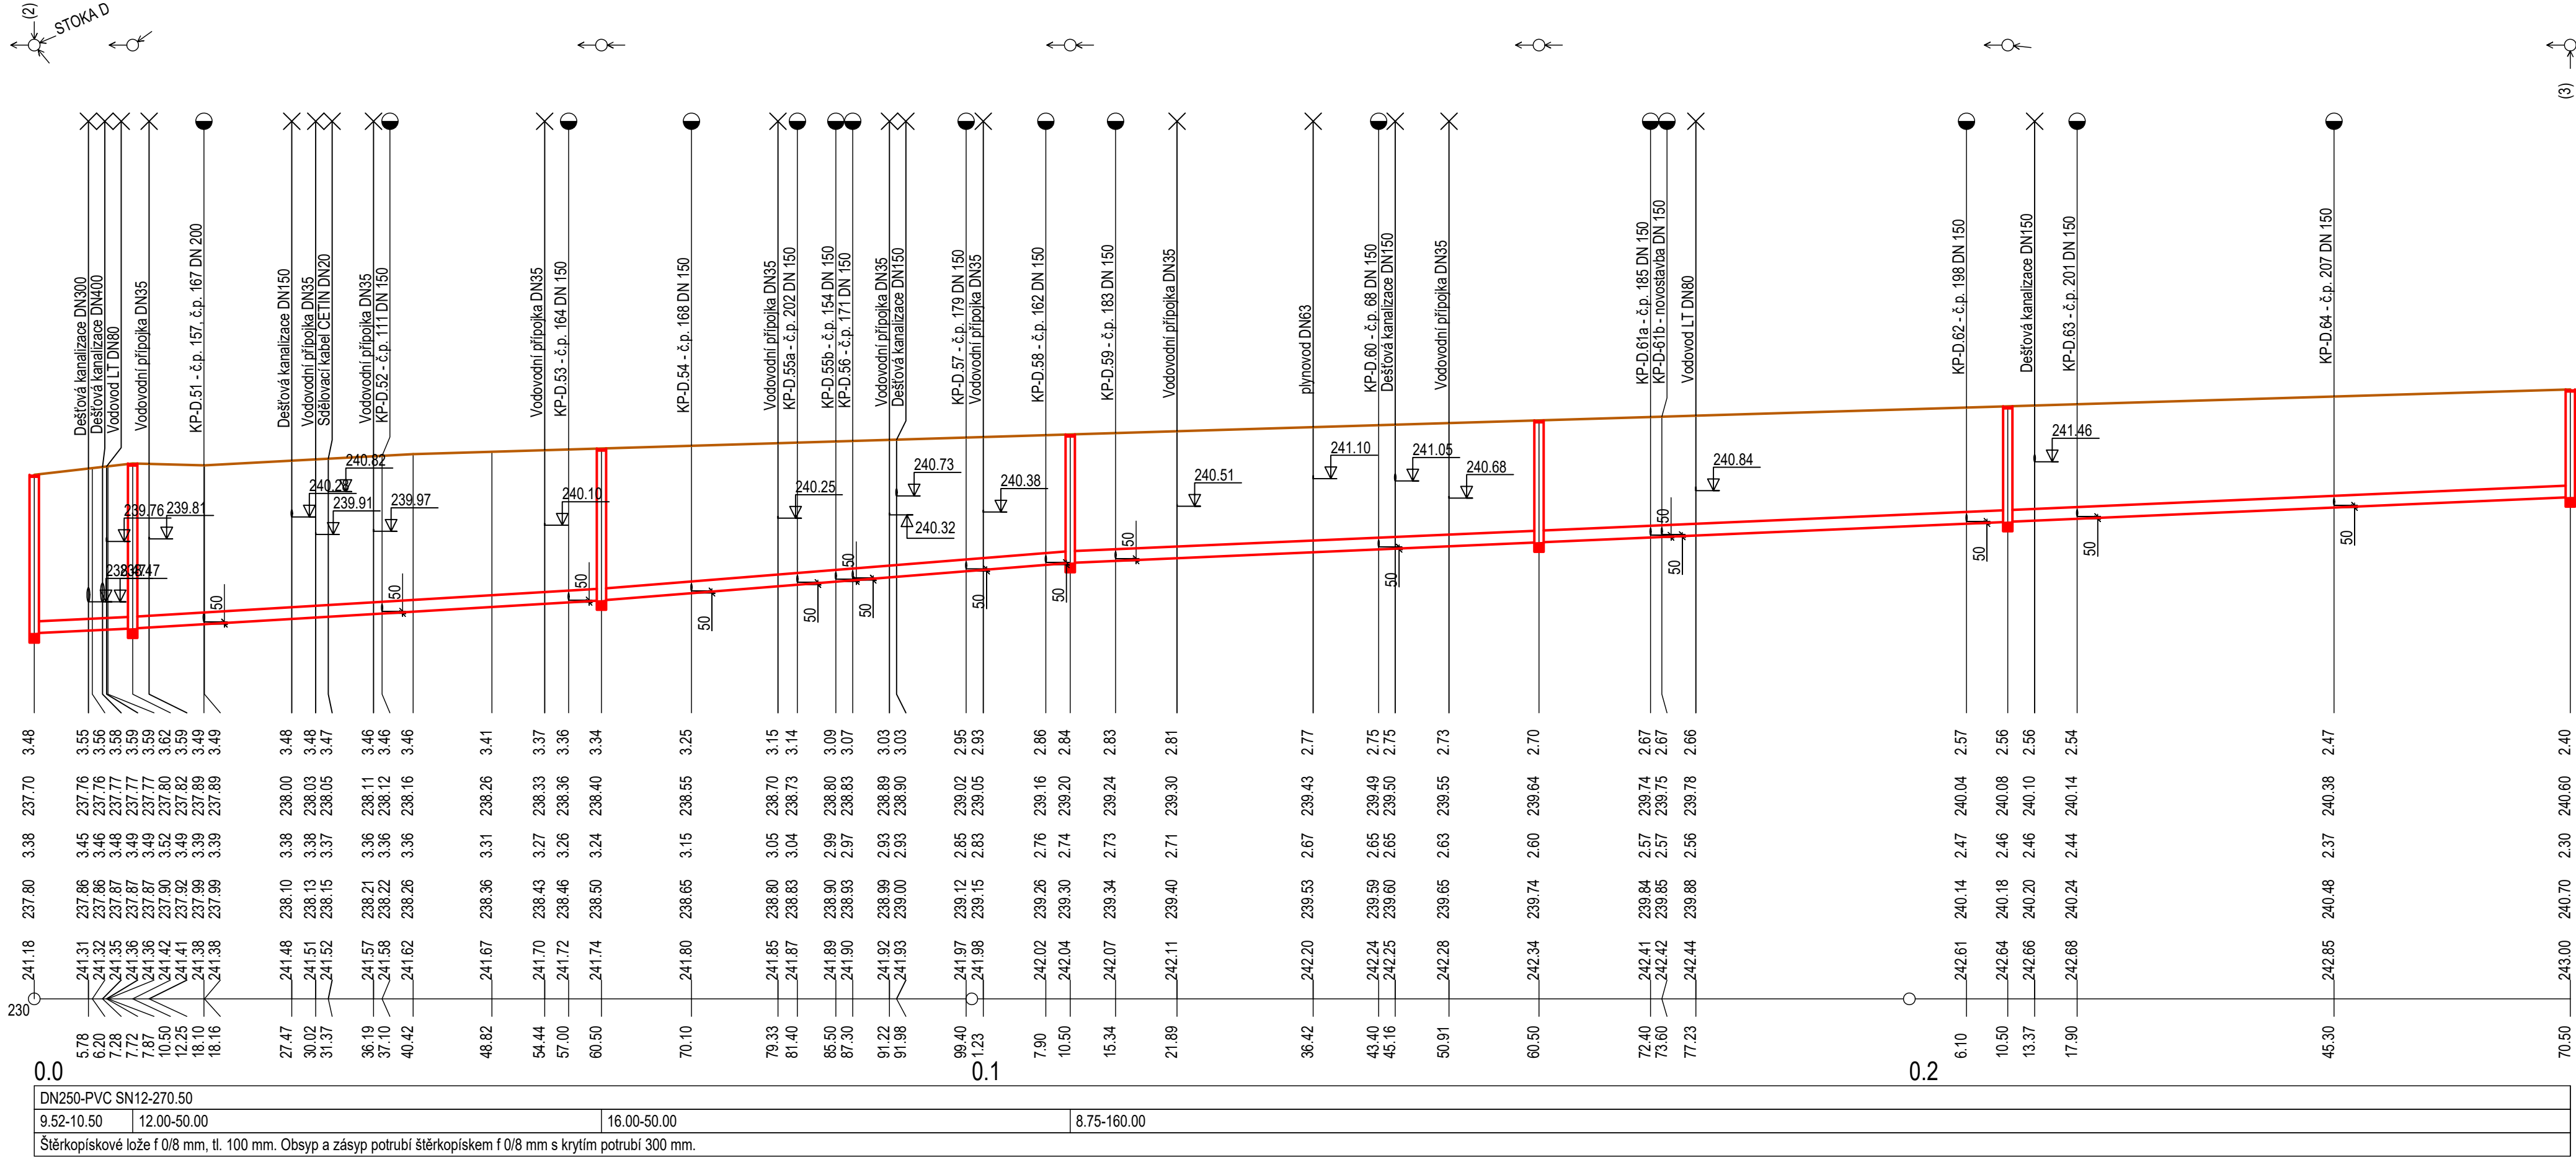

- (n) TABULKA VYSVĚTLIVEK
(1) Komunikace III/43310 - asfaltová
(2) KP-D.26 - č.p. 39
(3) KP-D.65 - č.p. 218

AQOL s.r.o., Tovární 1059/41, 779 00 Olomouc aqol@aqol.cz, www.aqol.cz				 projekce • inženýring • realizace vodohospodářských staveb	
VYPRACOVAL	JAN BLUMA	ODP. PROJEKTANT	JAN BLUMA	ČÍSLO ZAKÁZKY	2019042
OBJEDNATEL	Obec Želeč Želeč 72, 798 07 Brodek u Prostějova			DATUM	06 / 2021
ZAKÁZKA KANALIZACE A ČOV ŽELEČ				STUPEŇ	DPS
				FORMÁT	4 A4
D.2 - IO02 GRAVITAČNÍ KANALIZACE D.2.2 - PODÉLNÉ PROFILY PODÉLNÝ PROFIL STOKY D2				MĚŘÍTKO	1 : 500/100
				ČÍSLO PŘÍLOHY D.2.2.12	ČÍSLO KOPIE