

LEGENDA:

LEGENDA - PROJEKTOVANÉ OBJEKTY

IO01 - ČOV

IO01.3 - ZPEVNĚNÉ PLOCHY U ČOV

IO01.4 - OPLOČENÍ ČOV

IO01.5 - PŘÍJEZDOVÁ KOMUNIKACE K ČOV

IO01.6 - VODOVODNÍ PŘÍPOJKA K ČOV

IO02 - STOKA GRAVITAČNÍ KANALIZACE S REVIZNÍ ŠACHTOU

KPx.x

IO03 - VĚŘEJNÁ ČÁST KANALIZAČNÍ ODBOČKY S DOMOVNÍ ŠACHTOU

ČSx

IO04 - ČERPAČÍ STANICE

ČS

IO05 - VÝTLAKY Z ČS

IO06 - KABELOVÉ PŘÍPOJKY NN

IO07 - PŘELOŽKA VODOVODU

KÁČENÍ A OBEDNĚNÍ STROMU

STÁTICKÉ ZAJIŠTĚNÍ SLOUPU

SONDY IGP

LEGENDA - STÁVAJÍCÍ OBJEKTY

SDĚLOVACÍ VEDENÍ NADZEMNÍ

SDĚLOVACÍ VEDENÍ PODZEMNÍ

SDĚLOVACÍ VEDENÍ - NEZAMĚŘENÁ TRASA

VEDENÍ NN NADZEMNÍ

VEDENÍ NN PODZEMNÍ

VEDENÍ VN NADZEMNÍ



PLYNOVOD - VYSOKOTLAK

PLYNOVOD - STŘEDOTLAK

STÁVAJÍCÍ VODOVOD

PLANOVANÉ PŘELOŽKY VODOVODU V RÁMCÍ OPRAVY KOMUNIKACE

STÁVAJÍCÍ DEŠŤOVÁ KANALIZACE

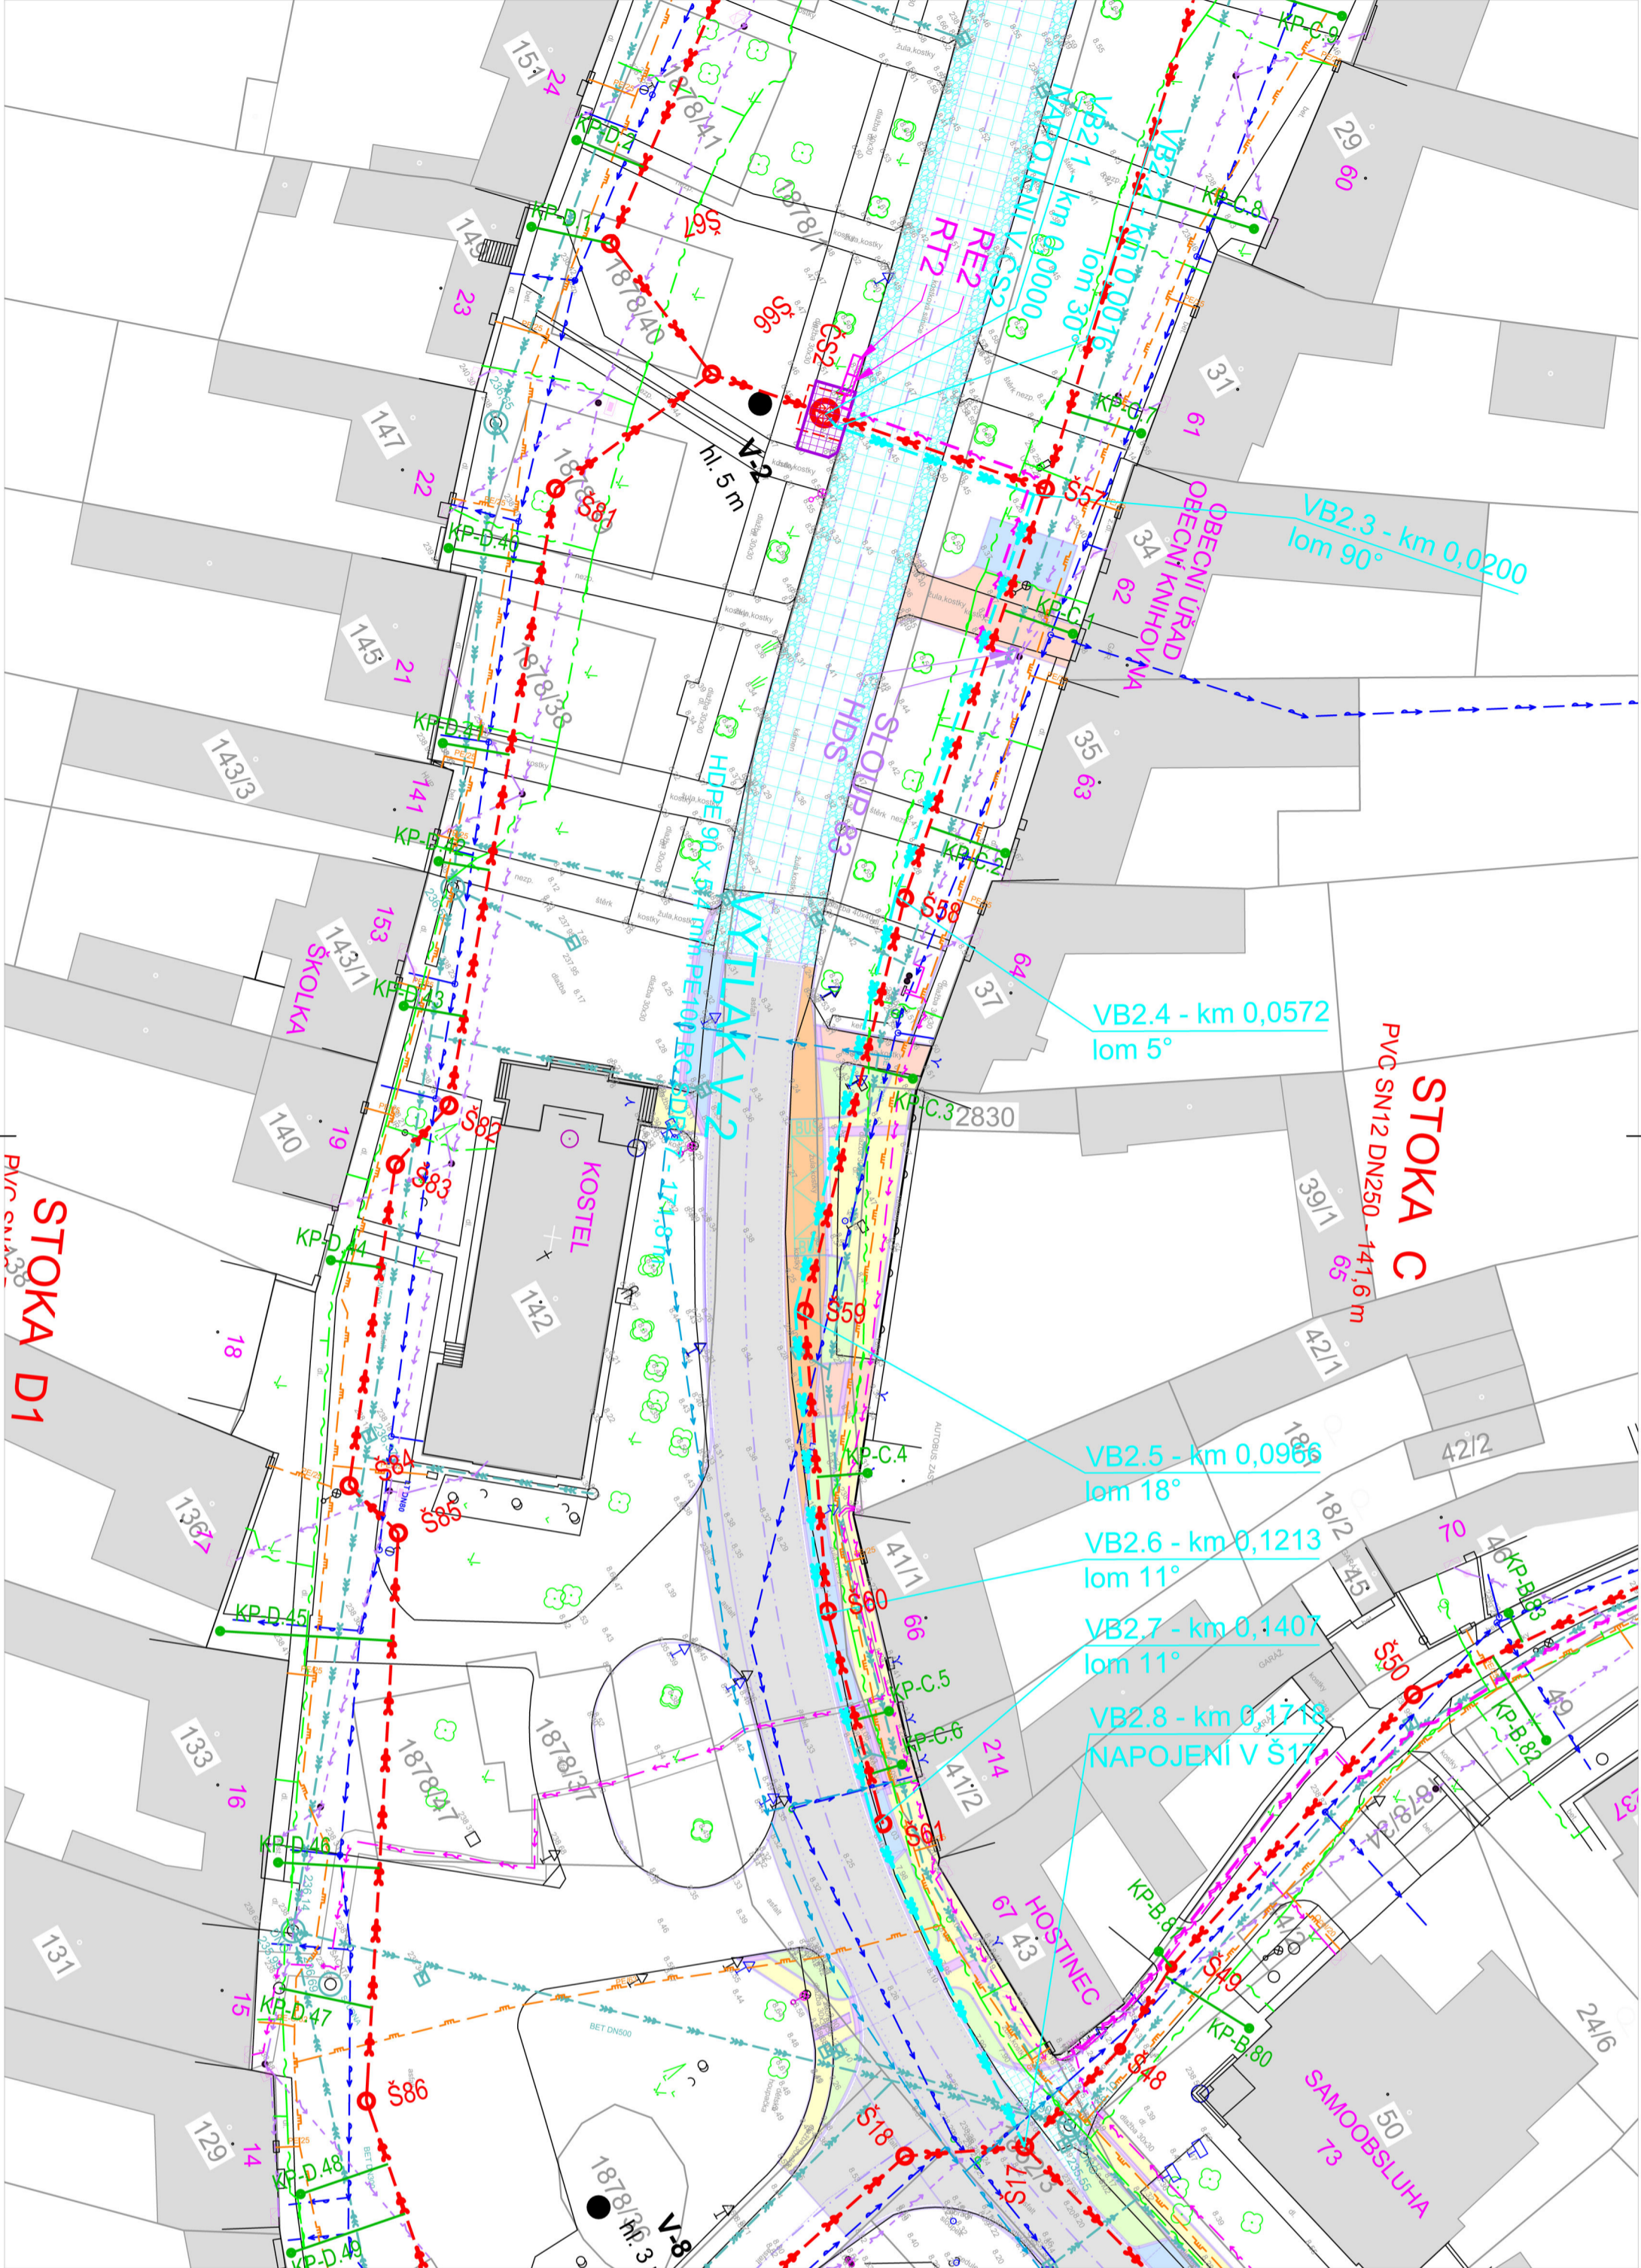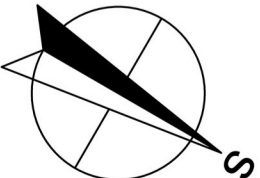

AQOL s.r.o., Tovární 1059/41, 779 00 Olomouc				projekte • inženýring • realizace vodohospodářských staveb	
aqol@aqol.cz, www.aqol.cz				ČÍSLO ZAKÁZKY	2019042
VYPRACOVAL	JAN BLUMKA	ODP. PROJEKTANT	JAN BLUMKA	DATUM	06 / 2021
OBJEDNATEL	Obec Želeč Želeč 72, 798 07 Brodek u Prostějova				
ZAKÁZKA		KANALIZACE A ČOV ŽELEČ		STUPEŇ	DPS
				FORMÁT	3 A4
PŘÍLOHA				MĚŘITKO	1 : 500
D.5 - IO.05 VÝTLAKY		SITUACE - VÝTLAK V2		ČÍSLO PŘÍLOHY	D.5.4
					ČÍSLO KOPIE