



M=1:1000

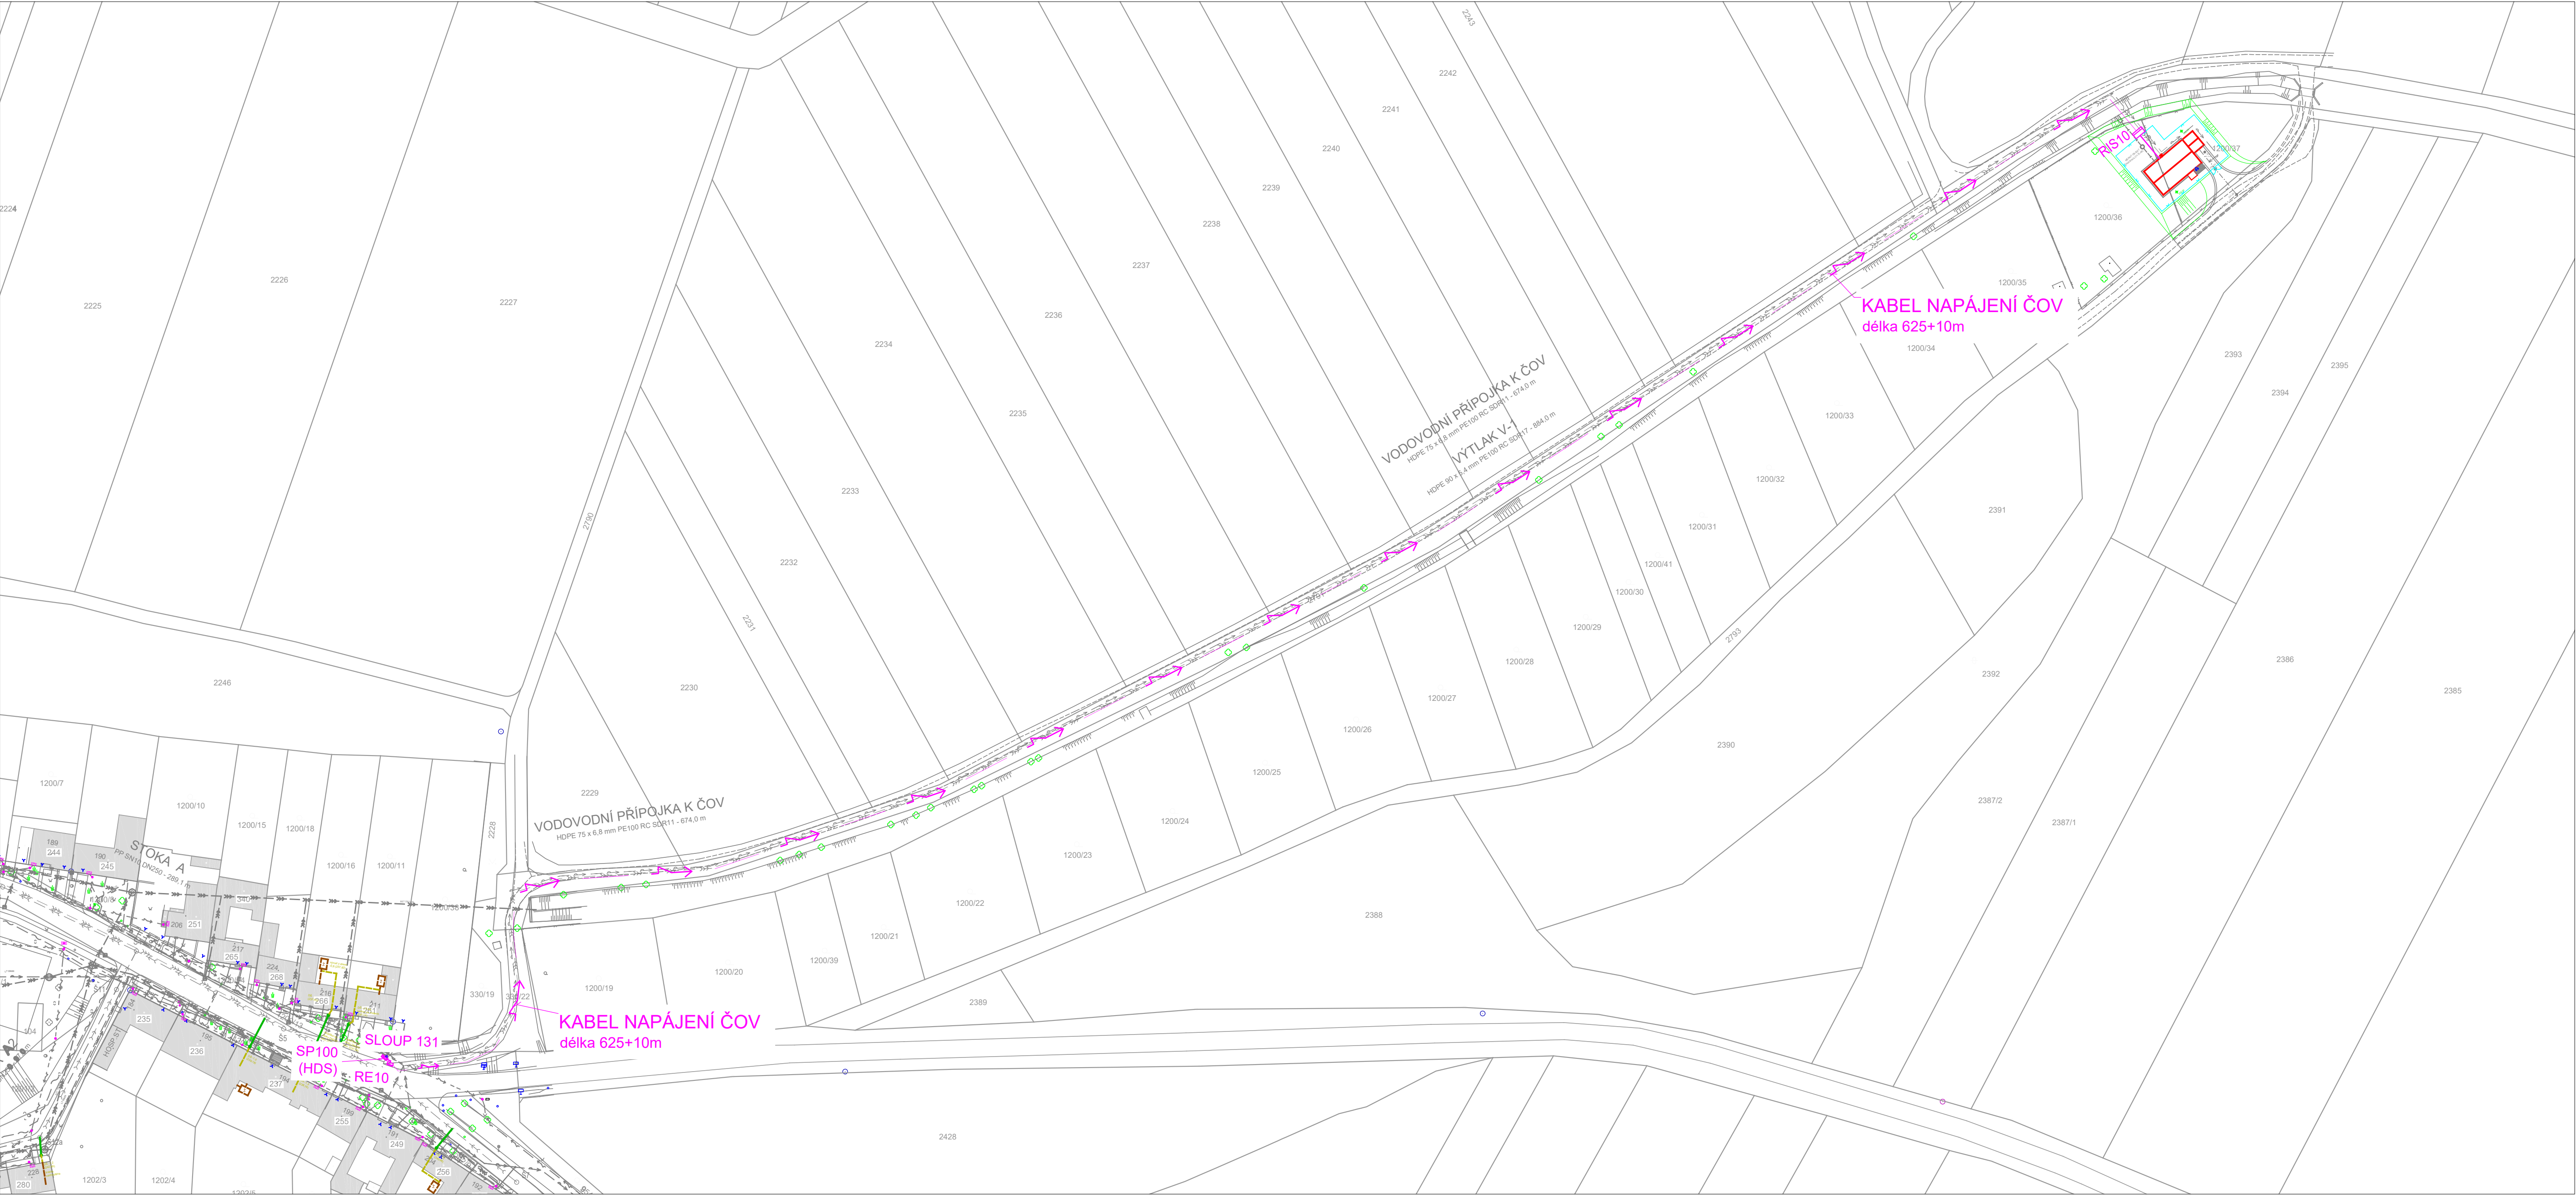

DETAIL PŘIPOJENÍ NA SÍŤ E.ON

M=1:100

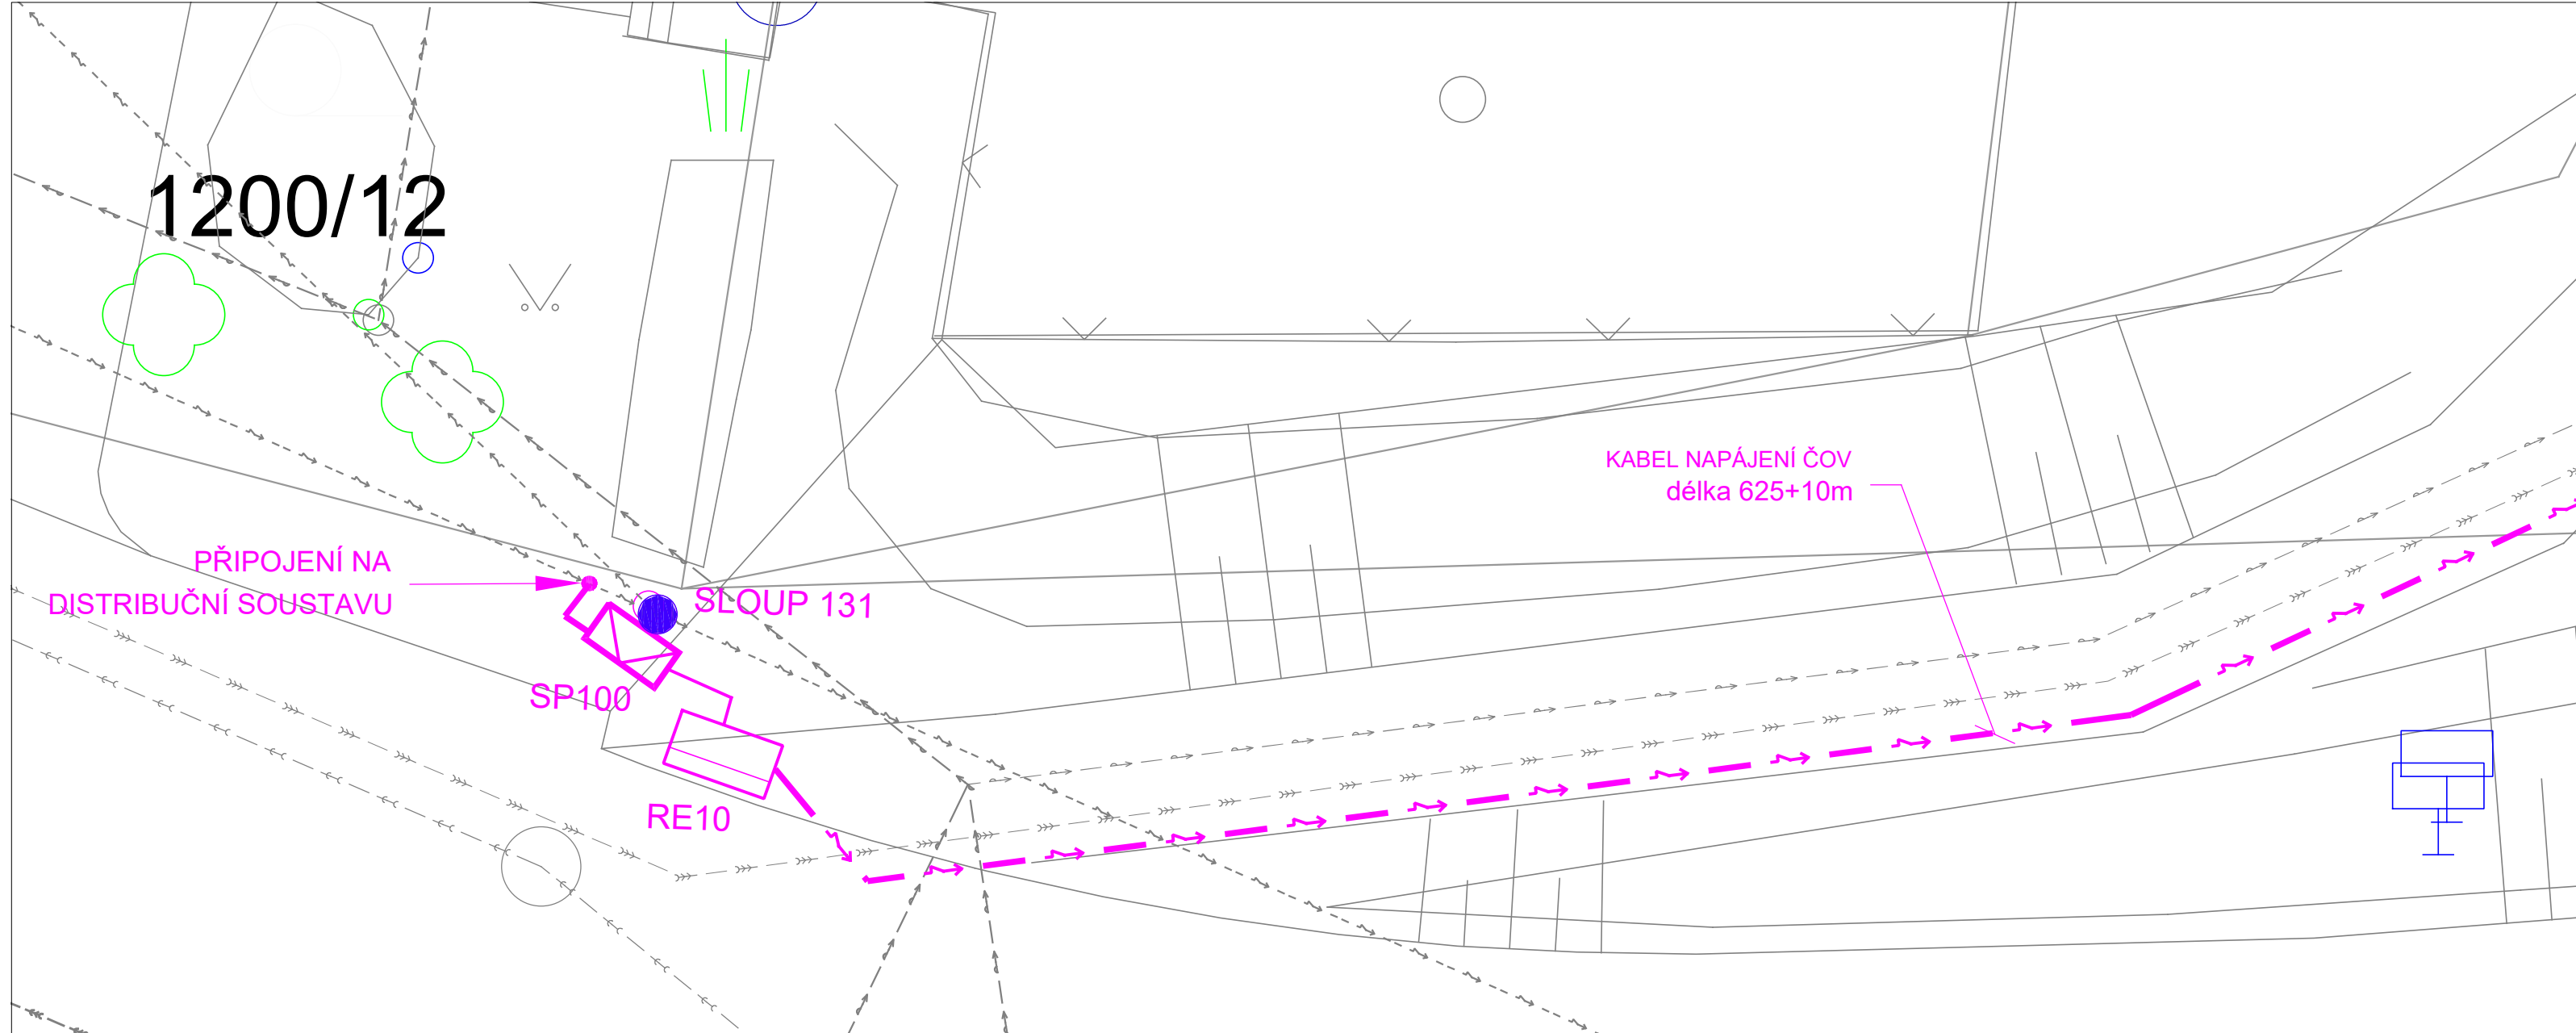

LEGENDA ELEKTRO

**NAPĚŤOVÁ SOUSTAVA:**  
3NPE AC, 50HZ, 400V/TN-C-S


**OCHRANA PŘED ÚRAZEM EKTRICKÝM PROUDEM**  
ZÁKLADNÍ OCHRANA - OCHRANA ZA NORMÁLNÍCH PODMÍNEK (OCHRANA PŘED PŘÍMÝM DOTYKEM)  
411.2 ZÁKLADNÍ IZOLACI ŽIVÝCH ČÁSTÍ, PŘEPÁŽKAMI, KRYTY  
OCHRANA PŘI PORUŠĚ - OCHRANA PŘED DOTYKEM NEŽIVÝCH ČÁSTÍ  
411.3.1 OCHRANNÉ UZEMNĚNÍ A OCHRANNÉ POSPOJOVÁNÍ  
411.3.2 AUTOMATICKÉ ODPOJENÍ V PŘÍPADĚ PORUCHY  
OCHRANA ZVÝŠENÁ - ZAJIŠŤUJE JAK OCHRANU ZÁKLADNÍ, TAK I PŘI PORUŠĚ  
412 DVOJITÁ NEBO ZESÍLENÁ IZOLACE

**ZPŮSOB ULOŽENÍ KABELŮ:**  
KABELY BUDOU ULOŽENY V ZEMÍ KORUGOVANÝCH CHRÁNICÍCHÁCH.

**PROSTORY:**  
Z HLEDISKA NEBEZPEČÍ ÚRAZU ELEKTRICKÝM PROUDEM:  
PROSTORY BÉŽNÉ, ZAMÝŠLENÉ POUŽITÍ ELEKTRICKÉHO ZAŘÍZENÍ NEZVÝŠUJE NEBEZPEČÍ ÚRAZU ELEKTRICKÝM PROUDEM.  
VNĚJŠÍ VLIVY: AB7 (S OMEZENÍM -25 AŽ +50°C); AD3; AF2

LEGENDA

- SLOUP 131
  - SP100
  - RE10
  - RT
  -
- PODPĚRNÝ BOD E.ON (MAJETEK E.ON)  
HDS – HLAVNÍ DOMOVNÍ SKŘÍŇ (MAJETEK PROVOZOVATELE)  
ELEKTROMĚROVÝ ROZVADĚČ ČOV  
ROZVADĚČ ČERPAČÍ STANICE  
ZEMNÍ KABELOVÉ VEDENÍ

AQOL s.r.o., Tovární 1059/41, 779 00 Olomouc aqol@aqol.cz, www.aqol.cz				 <b>AQOL</b> projekce inženýring realizace vodo­hospodářských staveb	
VYPRACOVAL	JAROSLAV DOSTÁL	ODP. PROJEKTANT	JAROSLAV DOSTÁL	ČÍSLO ZAKÁŽKY	2019042
OBJEDNATEL	Obec Želeč Želeč 72, 798 07 Brodek u Prostějova			DATUM	06/2021
ZAKÁŽKA				STUPEŇ	DPS
KANALIZACE A ČOV ŽELEČ				FORMÁT	8xA4
D.6. - 1006 KABELOVÉ PŘÍPOJKY NN				MĚŘÍTKO	1:1000; 1:100
PŘÍPOJKA ČOV - SITUACE				ČÍSLO PŘÍLOHY D.6.8	ČÍSLO KOPIE