



Speciální výkres - hrubý návrh DIO - etapa 1 1:500

LEGENDA:

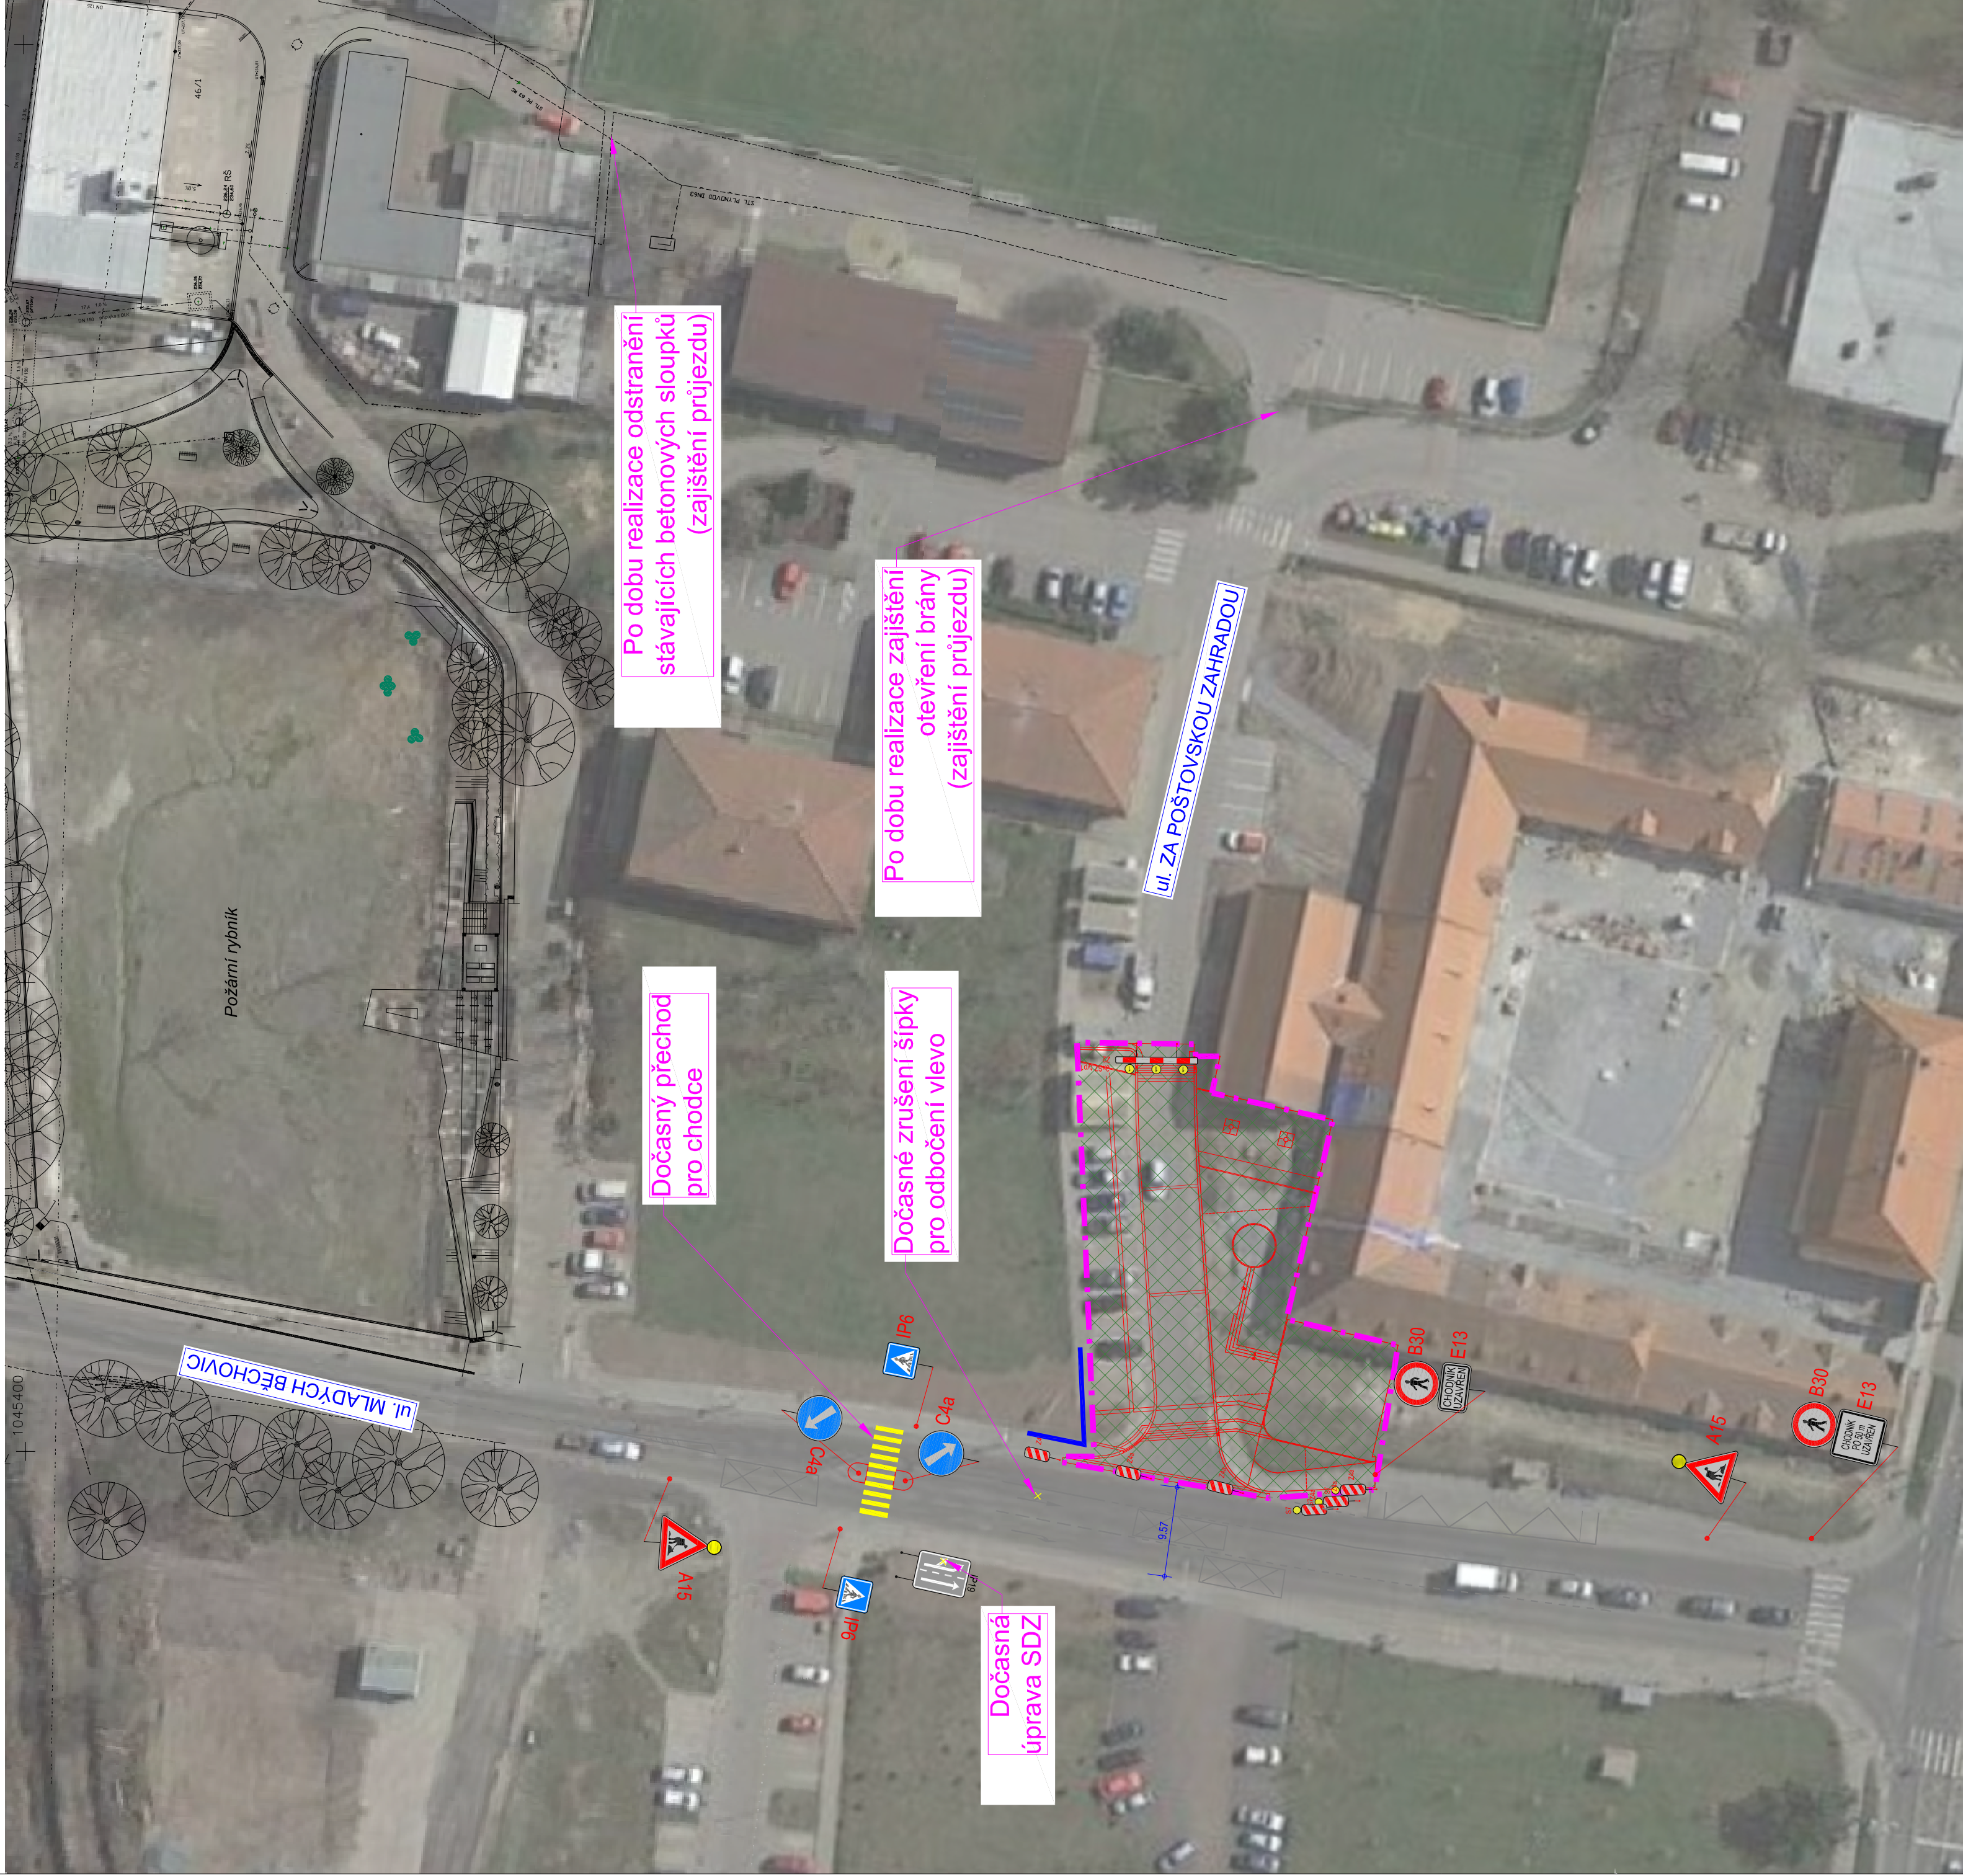

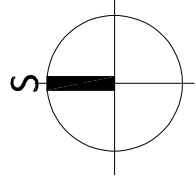

Zaměření a stávající inženýrské sítě byly obdrženy od generálního projektanta. Před zahájením prací je nutné, aby investor požádal majitele (provozovatele) jednotlivých inž. sítí o vytyčení v terénu, aby nedošlo k jejich poškození.



POZN:

Text na SDZ E13 u autobusové zastávky - CHODNÍK UZAVŘEN

Text na SDZ E13 u křižovatky s ul. Českosbrodská - CHODNÍK PO 50 m UZAVŘEN

|   |  |
|---|--|
| LEGENDA:  |  |
|  | Oblast staveniště                        |
|  | Svislé dočasné dopravní značení          |
|  | Vodorovné dočasné dopravní značení       |
|  | Zajištění průchozího prostoru min. 0,9 m |

[illegible]

|                     |  |                  |  |          |  |
|---------------------|--|------------------|--|----------|--|
| C. SITUÁCIÍ VÝKRESY |  | Dátum            |  | 04/2021  |  |
|                     |  | Formát           |  | 6 x A4   |  |
|                     |  | Číslo projektu   |  | TO13     |  |
|                     |  | Technický systém |  | JTSK     |  |
|                     |  | Výňazy systém    |  | ČSN/SpVg |  |
|                     |  | Měřítko          |  | 1:500    |  |