



Geodetický koordináční výkres 1:250

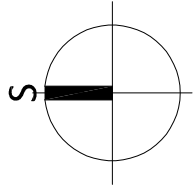

LEGENDA:


 
Zaměření a stávající inženýrské sítě byly obdrženy od generálního projektanta. Před zahájením prací je nutné, aby investor požádal majitele (provozovatele) jednotlivých inž. sítí o vytyčení v terénu, aby nedošlo k jejich poškození.

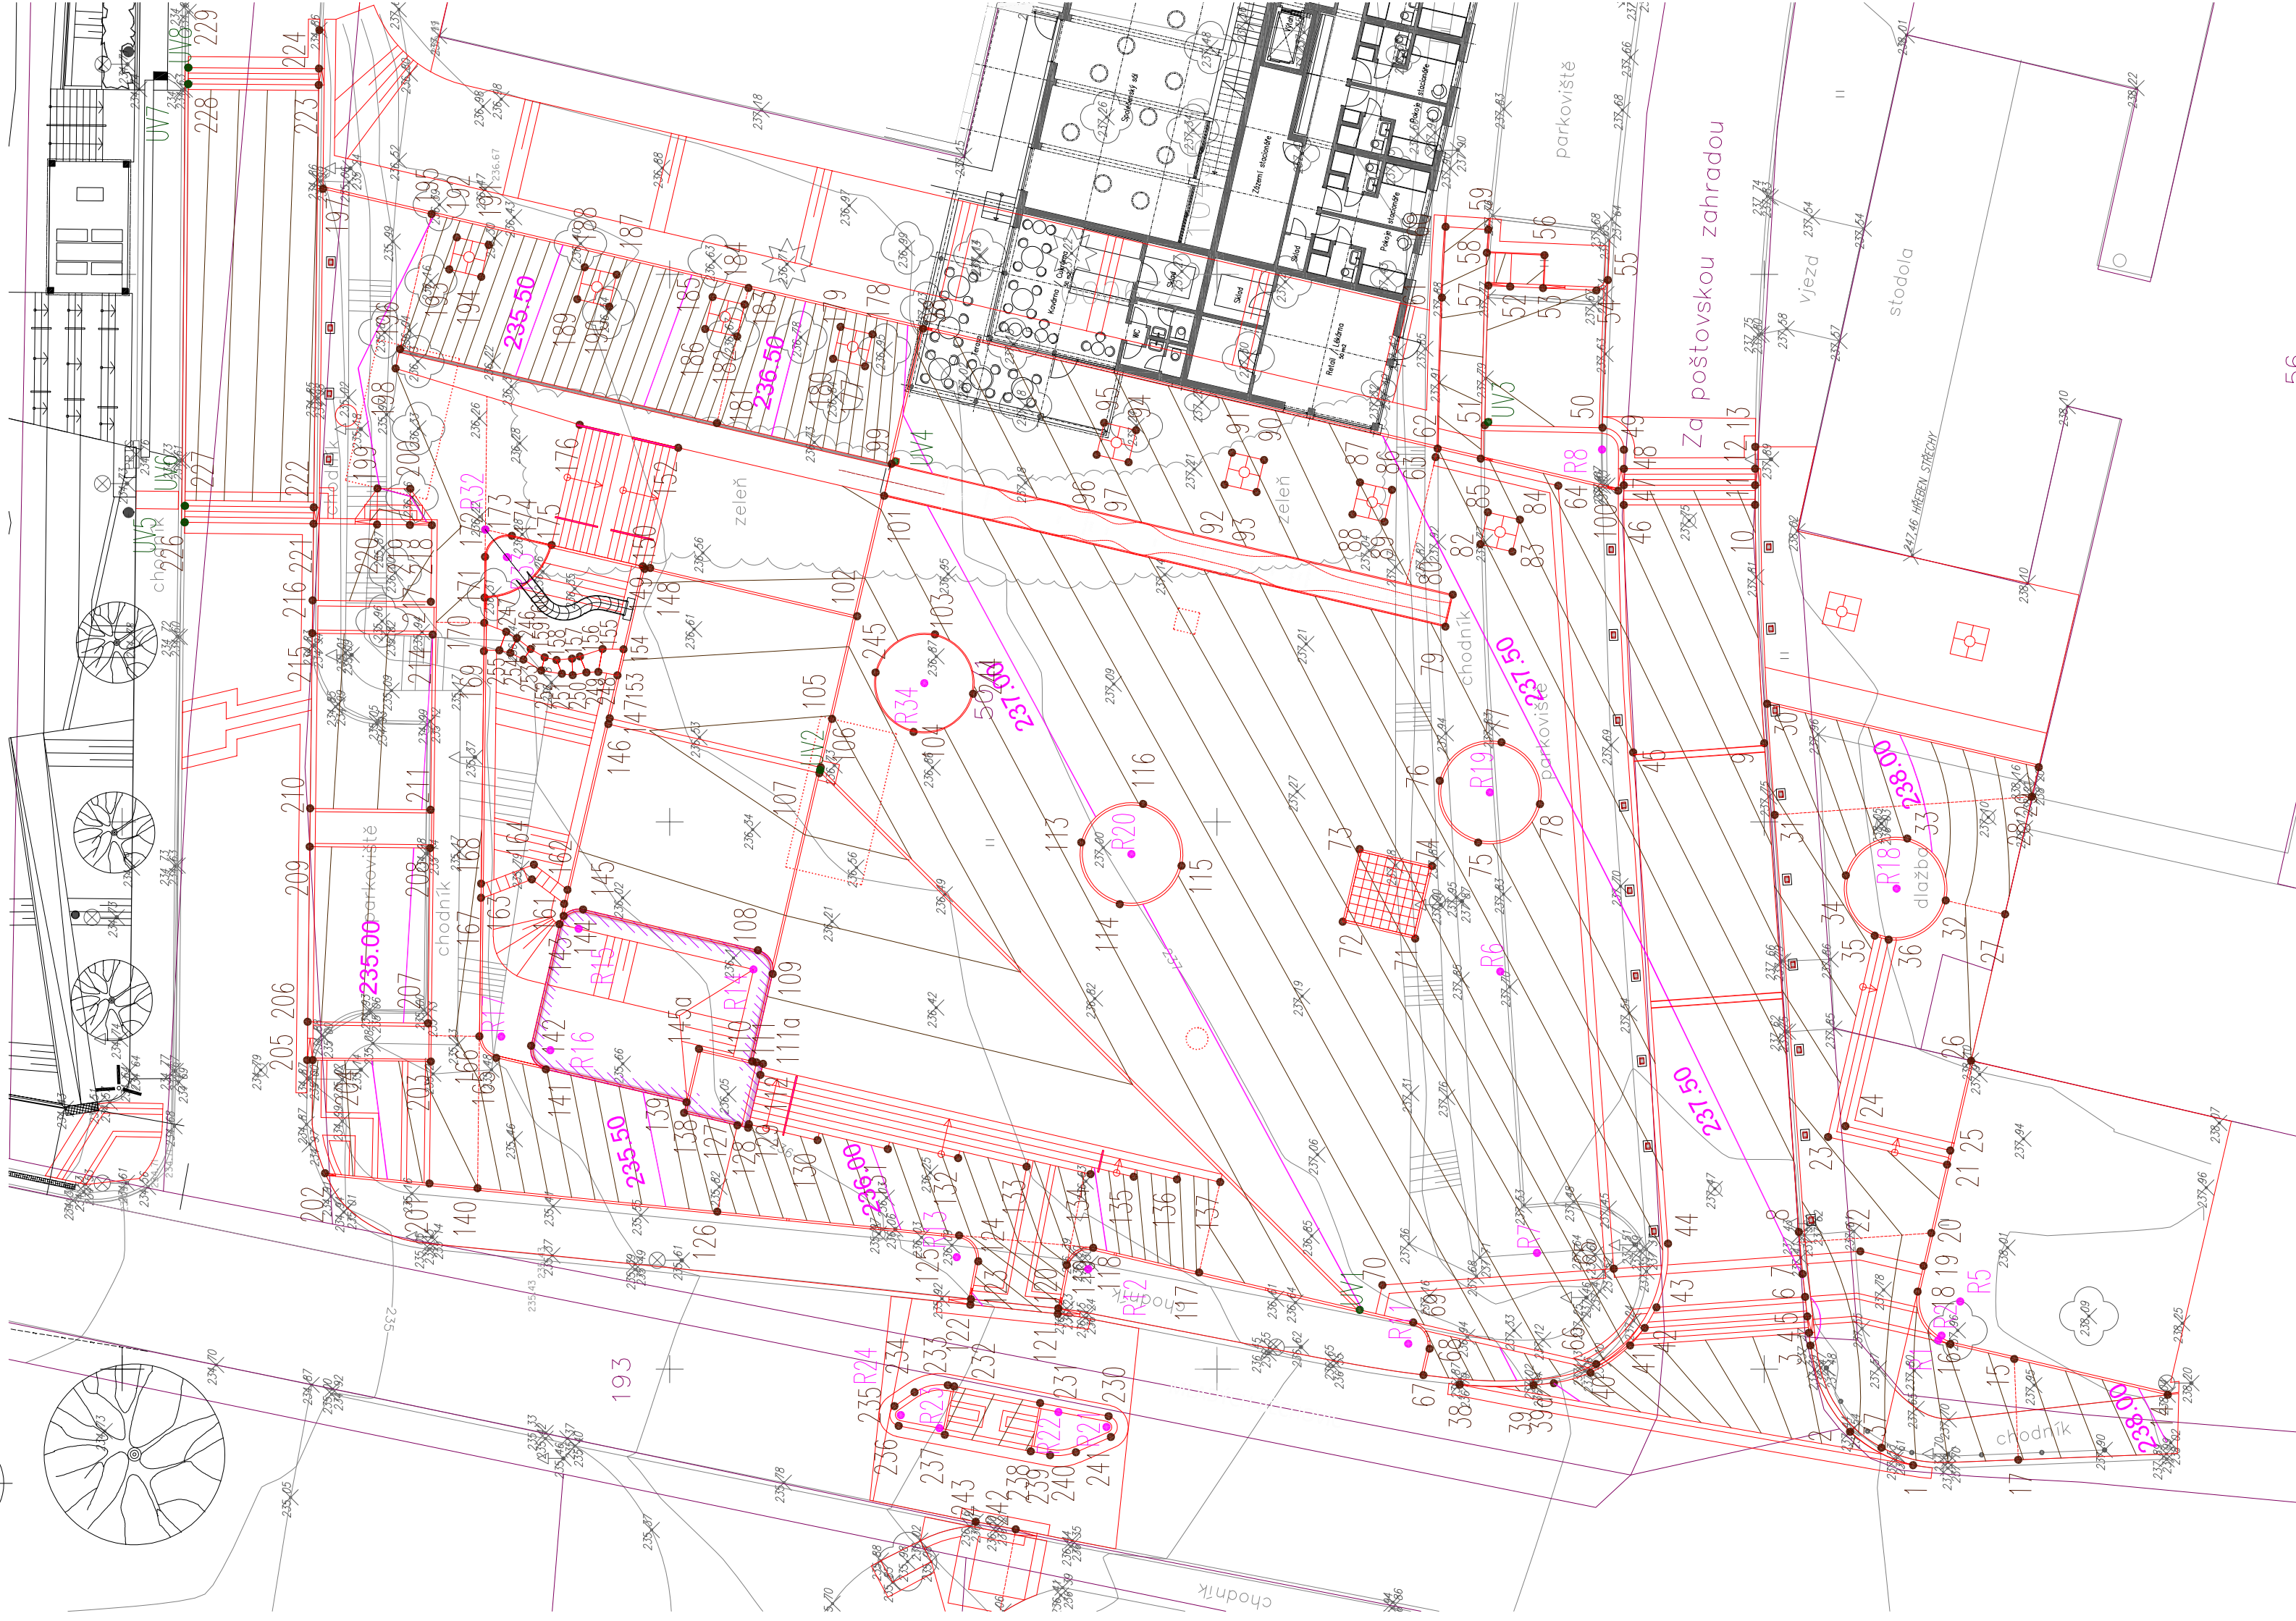


















































LEGENDA:	
	Silniční kamenný obrubník (250 x 200 mm OP3)
	Parkový kamenný obrubník 100 x 200 mm - řezaný
	Silniční betonový obrubník (150 x 250 mm)
	Parkový betonový obrubník (50 x 200 mm)
	Vytýčovací bod poloměru
	Vytýčovací bod
	Vytýčovací bod uliční vpusti a žlabu
	Vrstevnice po 5 cm
	Vrstevnice po 50 cm

POZN.:

Všecké detaily, zejména napojení jednotlivých prvků, kotvení prvků (např. zábradlí) aj. bude upřesněno v rámci dokumentace RDS.

	Katastrální mapa
	Zaměření stávajícího stavu objektu a okolí
	Geodetické značky z digitálního zaměření

1	Název stavby	Náměstí Běchovice									
2	Stavba	Dokumentace pro provádění stavby									
3	Stavba	Městská část Praha - Běchovice, Českosbrodská 3, 190 11 Praha - Běchovice									
4	Osoba provádějící	<div> <div>  <div> Tomekarchitekti Tomek architekti s.r.o. Dělníkova 333/5, 190 00 Praha 4 Tel.: 4220003462563 email: tomekarchitekt@gmail.com </div> </div> <div>  <div> DOPAS s.r.o. Kubečkova 1724/42, 130 00 Praha 3 - Žižkov Tel.: 2263366774 email: info@dopas.net </div> </div> </div>									
5	Projekční úroveň	<div> <div>  <div> Ing. arch. Ondřej Tomek ARCHITEKT </div> </div> <div>  <div> Ing. arch. Milena Tomková ARCHITEKT </div> </div> <div>  <div> Ing. Vladimír Černý VÝKONAL </div> </div> </div>									
