




SCHEMA ULOŽENÍ POTRUBÍ
PŘI SEVERNÍ STĚNĚ TECHNOLOGICKÉ ŠACHTY

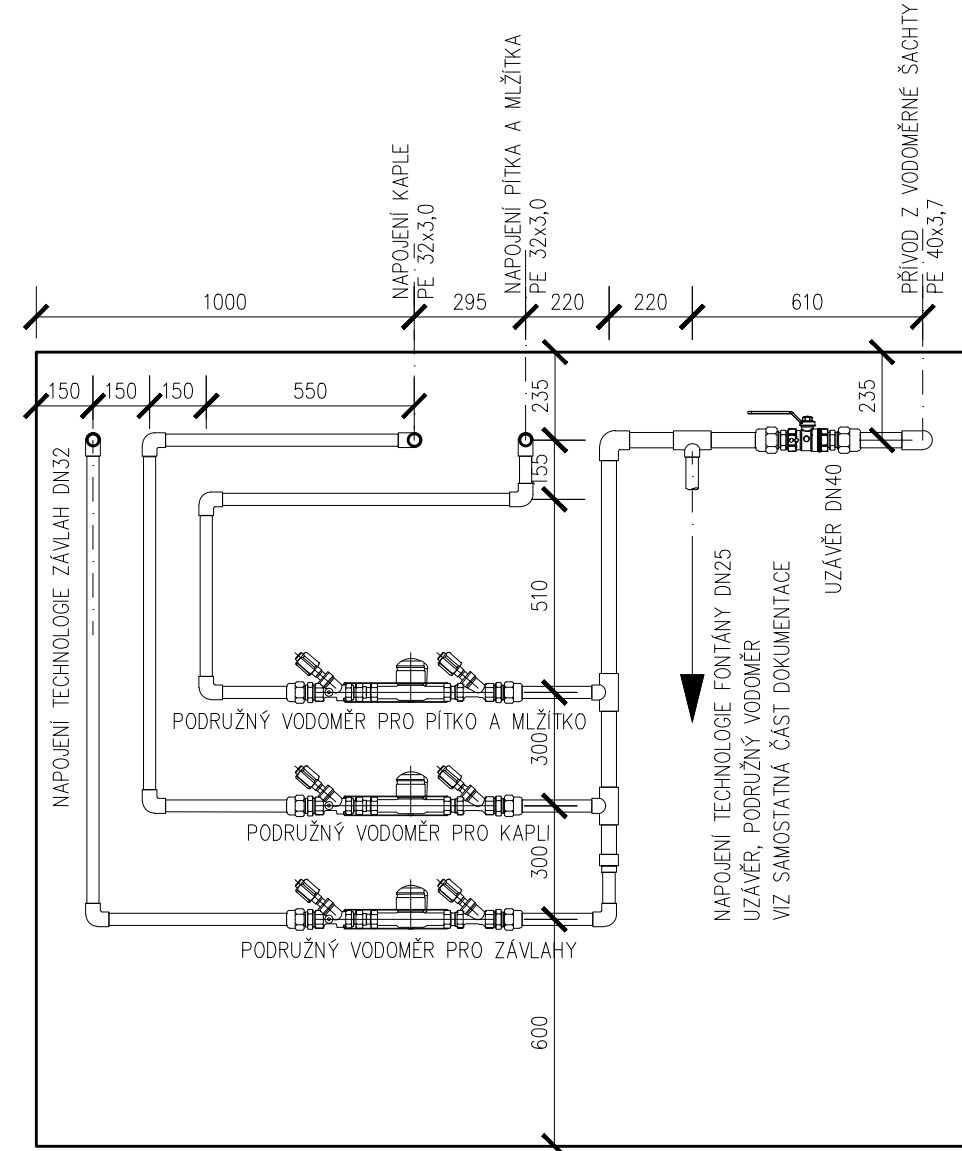

ULOŽENÍ VODNÍ ZÁSUVKY
(čerpání užitk. vody)

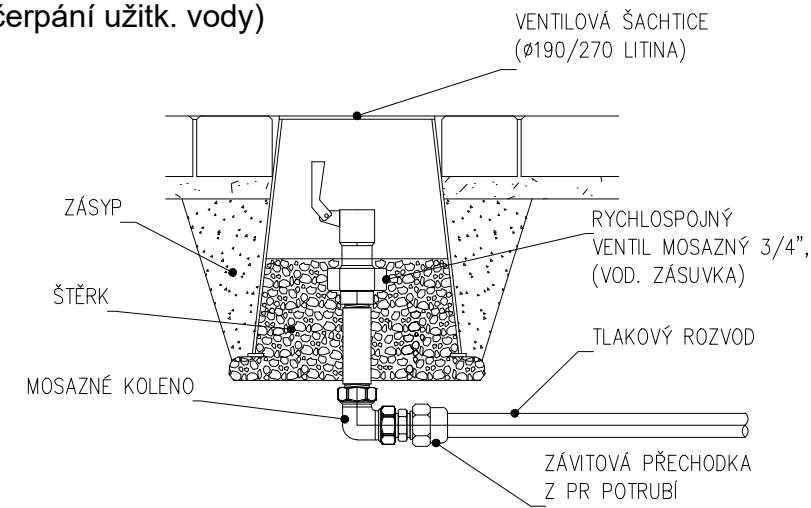


PODÉLNÝ PROFIL VODOVODNÍ PŘÍPOJKY
MĚŘ.: 1:100

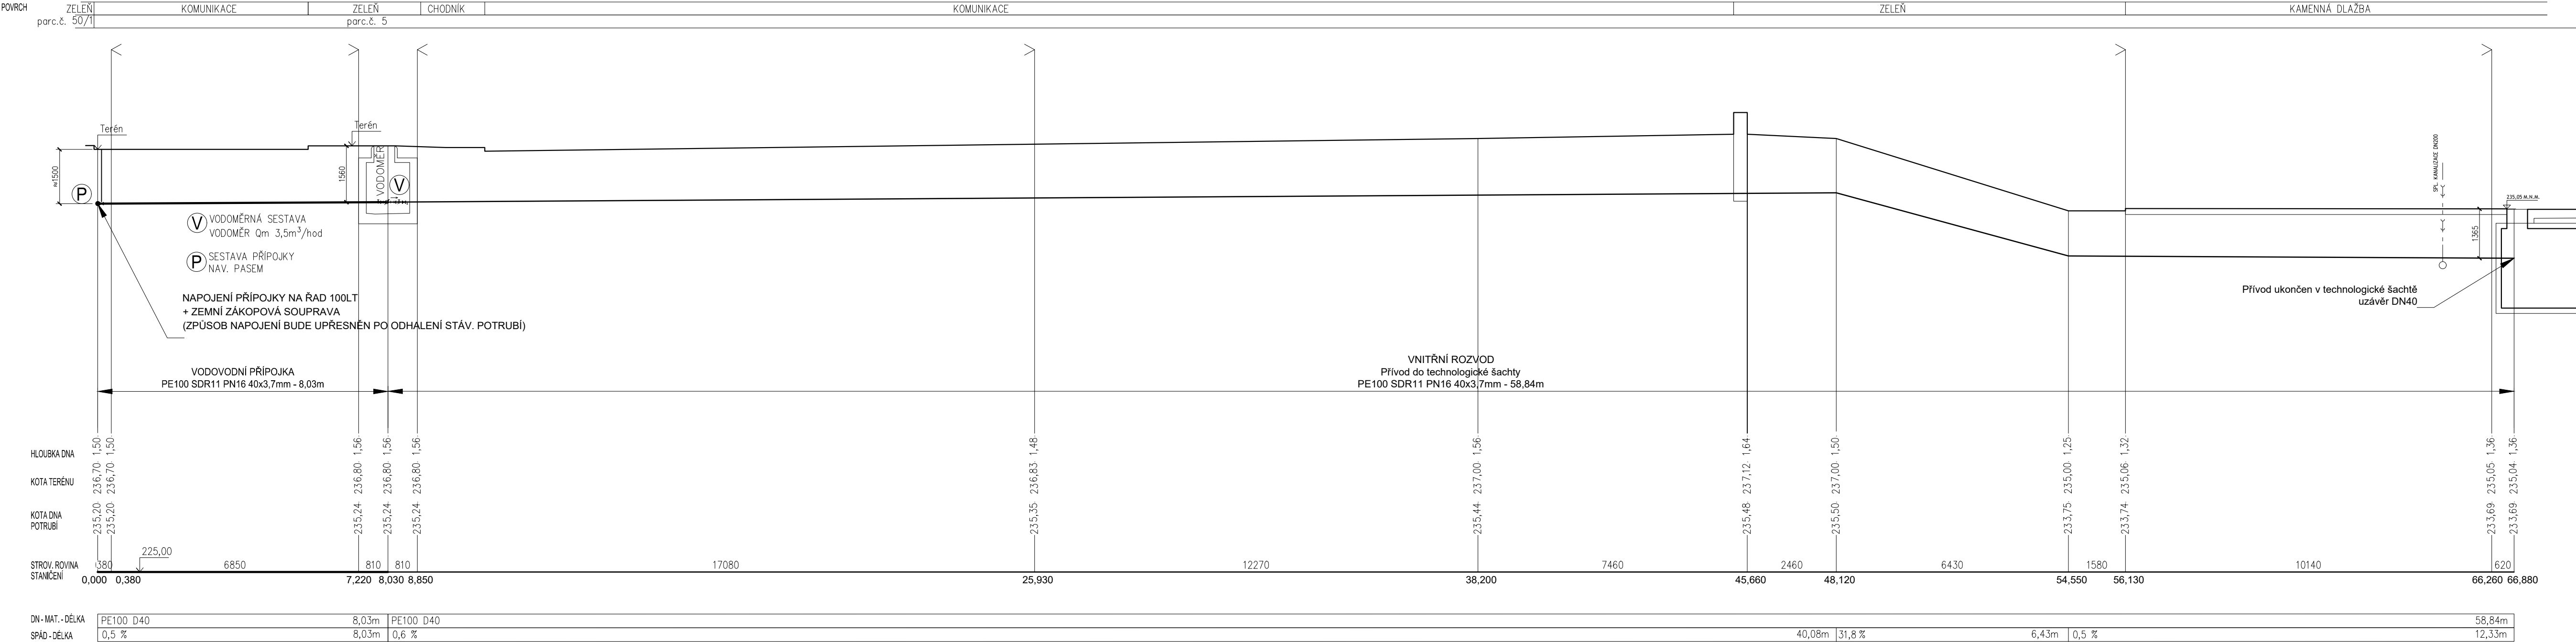

PŘÍČNÝ ŘEZ VODOVODNÍM POTRUBÍM
V PAŽENÉM VÝKOPU
MĚŘ.: 1:25

POZNÁMKY :
- PŘED ZAPOČETIM ZEMNÍCH PRACÍ JE NUTNÉ INŽENÝRSKÉ SÍTĚ ŘADNĚ VYTÝČIT JEJICH SPRÁVCI
- PŘED ZAPOČETIM ZEMNÍCH PRACÍ JE NUTNÉ HRANICE POZEMKU PŘESNĚ VYTÝČIT
- VÝŠKOVÉ KÓTY UŽ JE NUTNÉ OVĚŘIT PŘED ZAPOČETIM ZEMNÍCH PRACÍ
soutř.systém: S-JTSK výšk.systém: Bpv

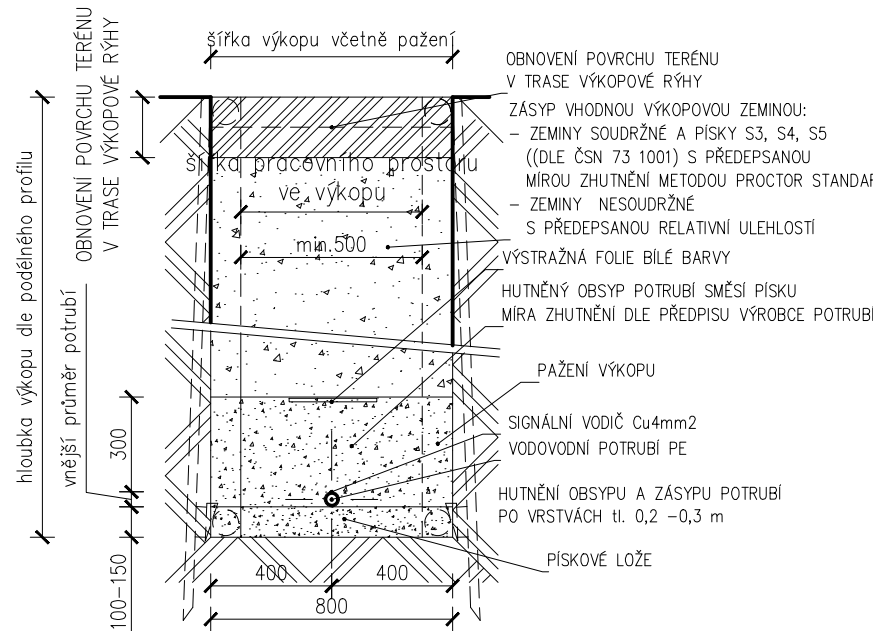

PROVEDENÍ VÝKOPU
1:50

