


POHLED ČELNÍ

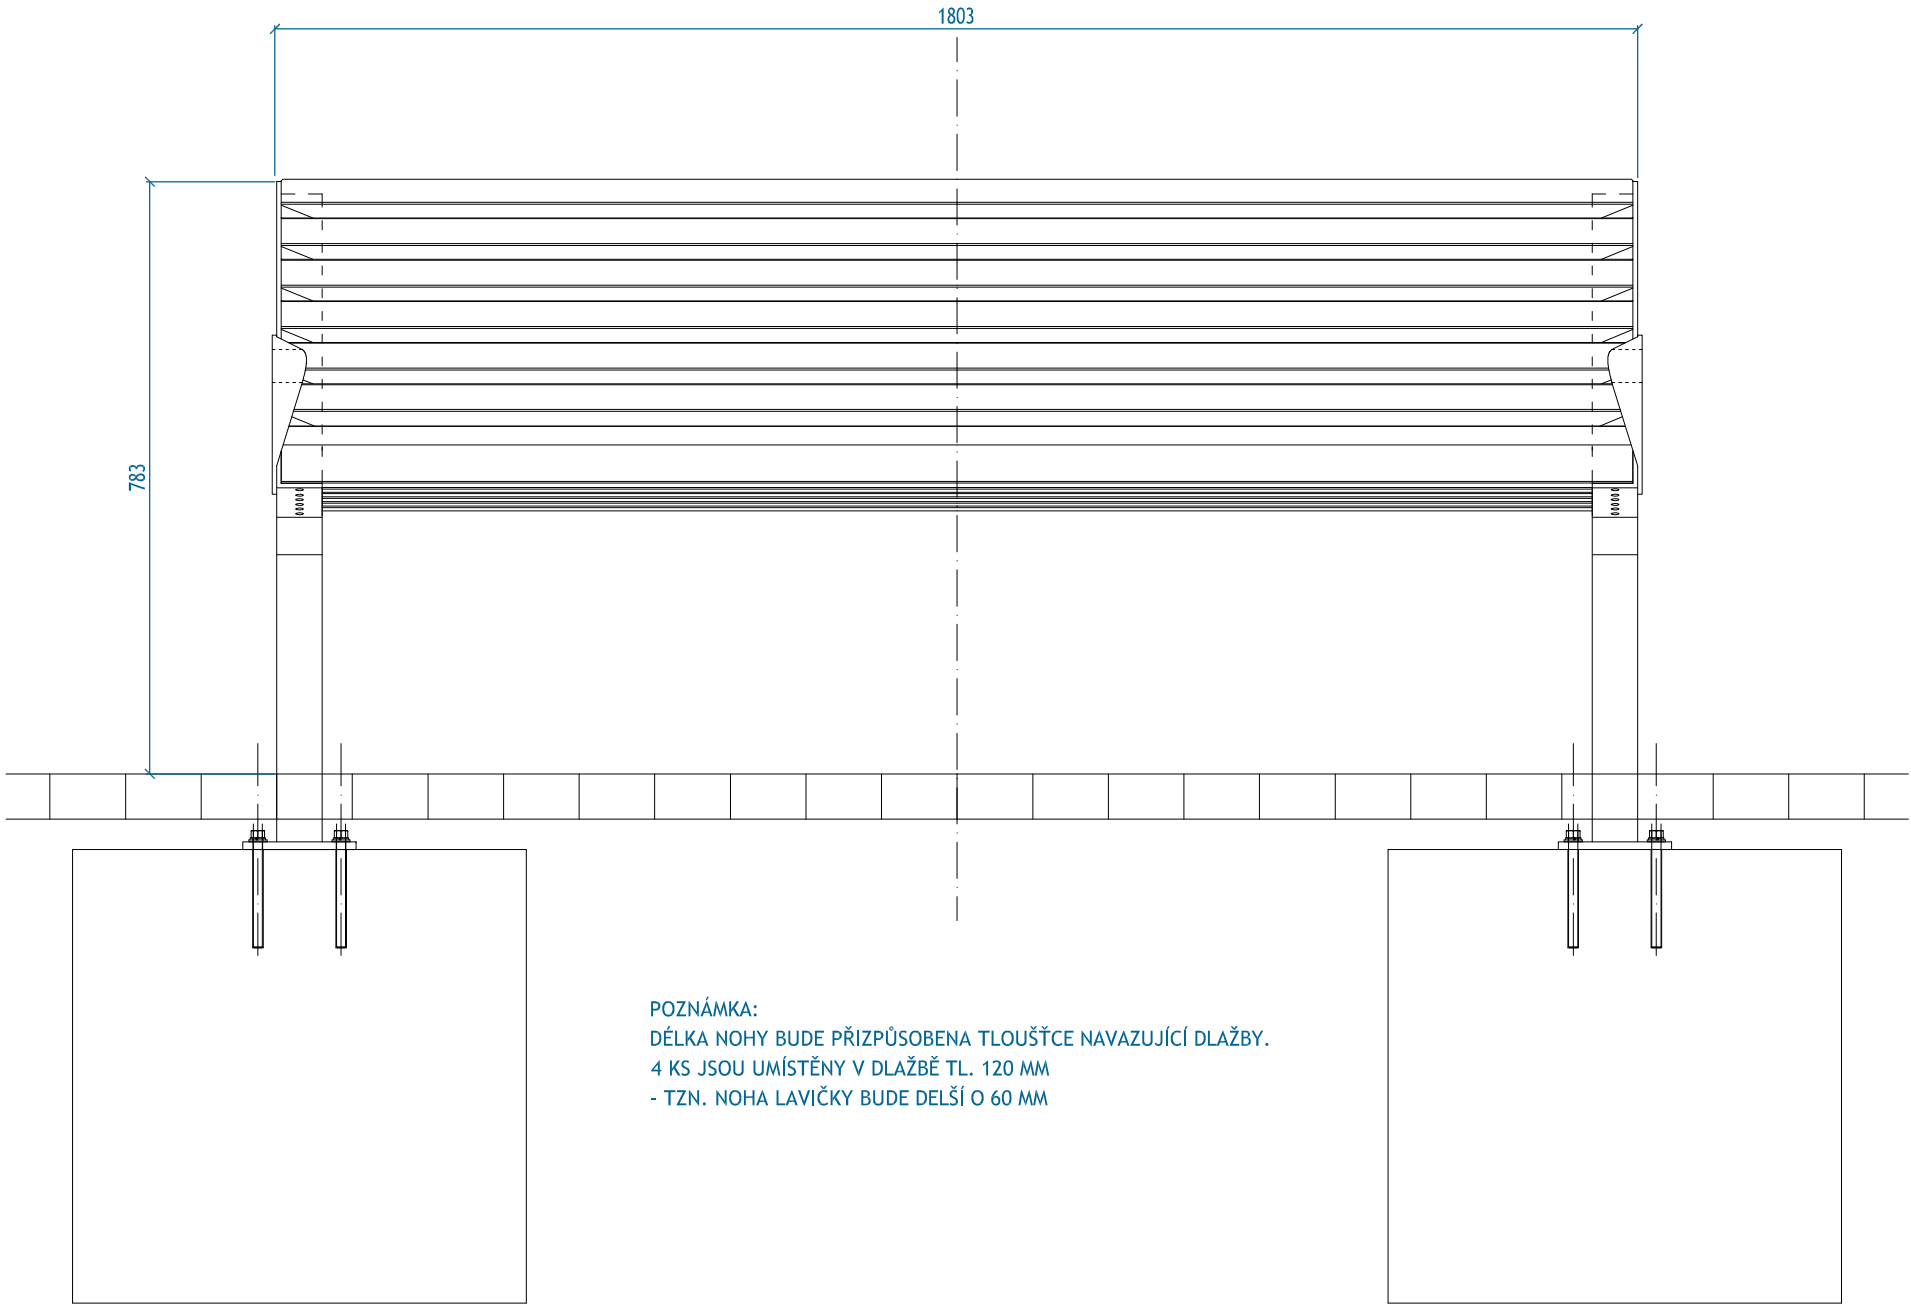

VIZUALIZACE

