

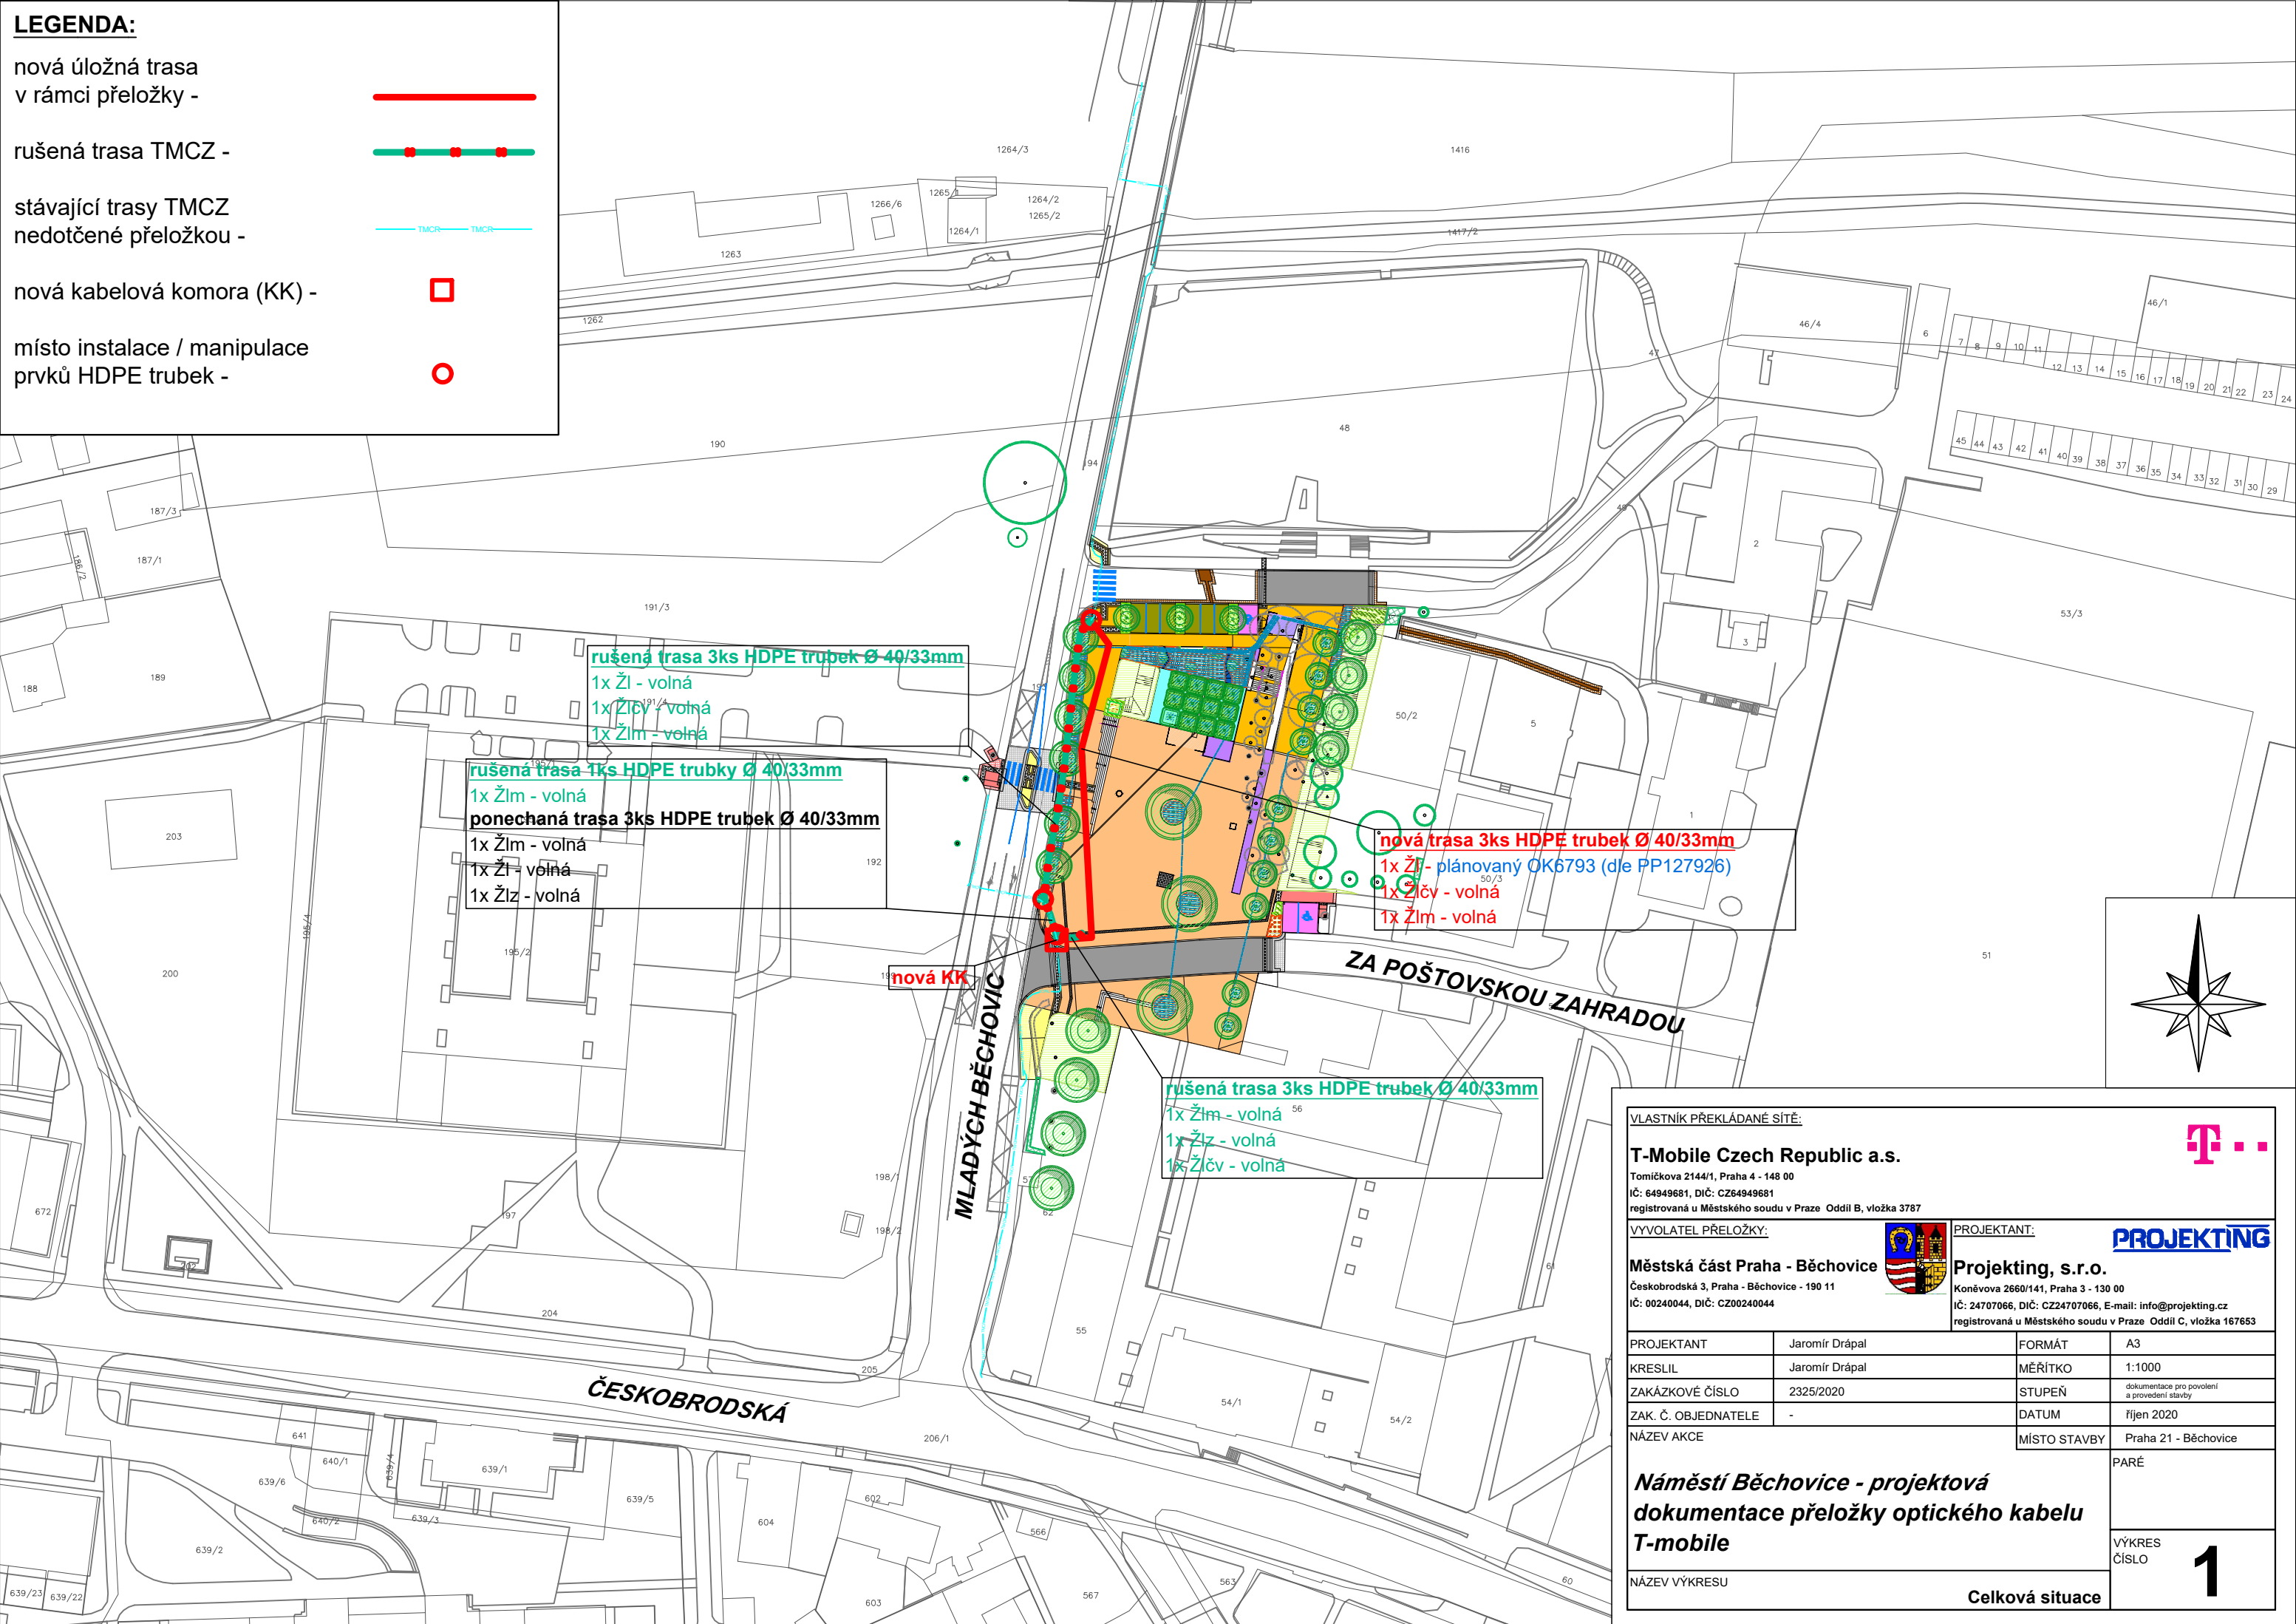
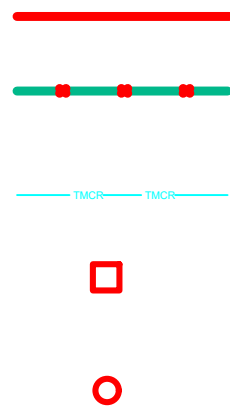
nová úložná trasa
v rámci přeložky -



rušená trasa TMCZ -

stávající trasy TMCZ
nedotčené přeložkou -

nová kabelová komora (KK) -

místo instalace / manipulace
prvků HDPE trubek -



VLASTNÍK PŘEKLÁDANÉ SÍTĚ:			
T-Mobile Czech Republic a.s.			
Tomičkova 2144/1, Praha 4 - 148 00			
IČ: 64949681, DIČ: CZ64949681			
registrovaná u Městského soudu v Praze Oddíl B, vložka 3787			
VYVOATEL PŘELOŽKY:		PROJEKTANT:	
			
Městská část Praha - Běchovice		Projektjng, s.r.o.	
Českokobrodská 3, Praha - Běchovice - 190 11		Koněvova 2660/141, Praha 3 - 130 00	
IČ: 00240044, DIČ: CZ00240044		IČ: 24707066, DIČ: CZ24707066, E-mail: info@projektjng.cz	
		registrovaná u Městského soudu v Praze Oddíl C, vložka 167653	
PROJEKTANT	Jaromír Drápal	FORMÁT	A3
KRESLIL	Jaromír Drápal	MĚŘÍTKO	1:1000
ZAKÁZKOVÉ ČÍSLO	2325/2020	STUPEŇ	dokumentace pro povolení a provedení stavby
ZAK. Č. OBJEDNATELE	-	DATUM	říjen 2020
NÁZEV AKCE	MÍSTO STAVBY		Praha 21 - Běchovice
Náměstí Běchovice - projektová dokumentace přeložky optického kabelu T-mobile			PARÉ
			VÝKRES ČÍSLO
NÁZEV VÝKRESU	1		
Celková situace			