


PŮDORYS 1.PP

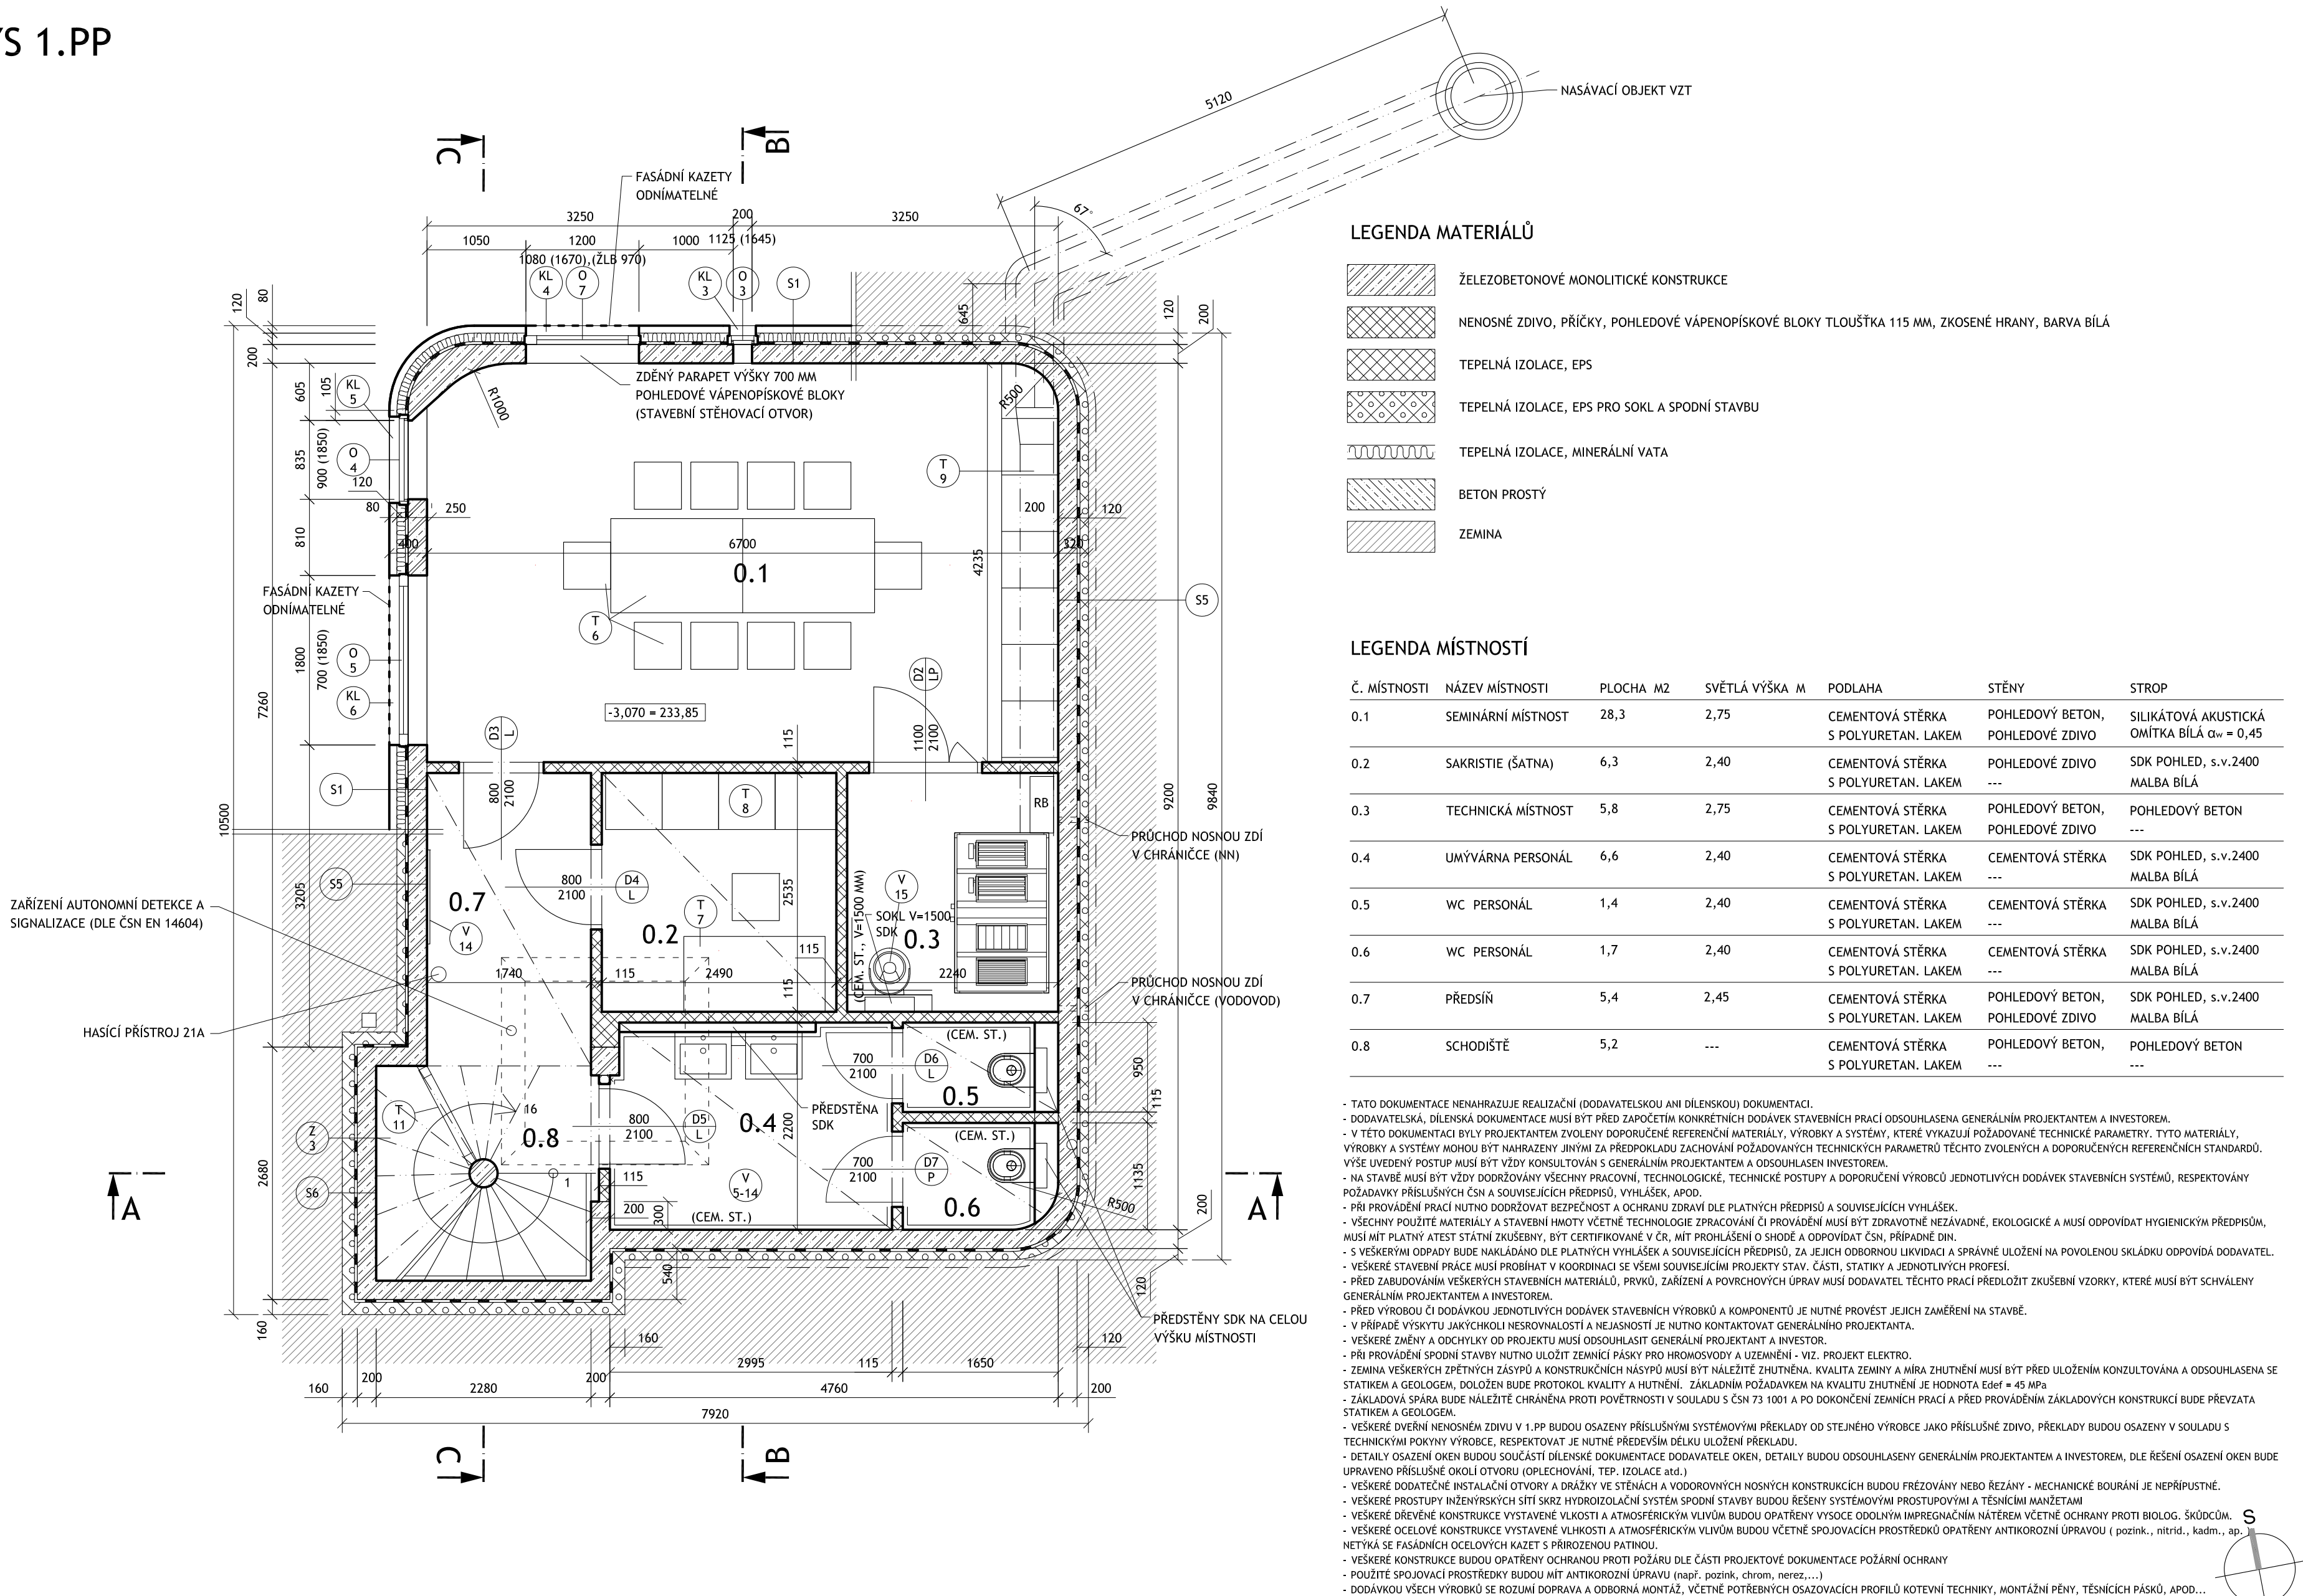

RAZÍTKO A PODPIS: PARÉ:

NÁZEV STAVBY:  
**NÁMĚSTÍ BĚCHOVICE -  
KAPLE S VYHLÍDKOU**

STAVEBNÍK:  
MĚSTSKÁ ČÁST PRAHA - BĚCHOVICE  
ČESKOBRODSKÁ 3  
190 11 PRAHA - BĚCHOVICE

GENERÁLNÍ PROJEKTANT:  
TOMEK ARCHITEKTI S.R.O.  
DAŇKOVA 3333/5, 14300 PRAHA 4  
IČ: 05416990  
T: +420603462563  
E: TOMEKARCHITEKTI@GMAIL.COM

HLAVNÍ INŽENÝR PROJEKTU:  
ING. ARCH. ONDŘEJ TOMEK

SPOLUAUTOŘI ARCHITEKTONICKÉHO ŘEŠENÍ:  
ING. ARCH. ONDŘEJ TOMEK  
ING. ARCH. MILENA TOMKOVÁ

ZPRACOVATEL ČÁSTI:  
TOMEK ARCHITEKTI S.R.O.  
DAŇKOVA 3333/5, 14300 PRAHA 4  
IČ: 05416990  
T: +420603462563  
E: TOMEKARCHITEKTI@GMAIL.COM

ZODPOVĚDNÝ PROJEKTANT ČÁSTI:  
ING. ARCH. ONDŘEJ TOMEK

VYPRACOVAL:  
ING. ARCH. ONDŘEJ TOMEK

STUPEŇ DOKUMENTACE:  
DOKUMENTACE PRO PROVÁDĚNÍ STAVBY

**DPS**

DATUM: FORMÁT: MĚŘÍTKO:  
01/2022 6 X A4 1:50

SOUŘADNICOVÝ SYSTÉM / VÝŠKOVÝ SYSTÉM:  
JTSK, ČSNS/Bpv

ČÁST DOKUMENTACE:  
D. DOKUMENTACE OBJEKTŮ A TECHNICKÝCH  
A TECHNOLOGICKÝCH ZAŘÍZENÍ  
D.1.12 SO 704 KAPLE S VYHLÍDKOU  
D.1.12.1 ARCHITEKTONICKO-STAVEBNÍ ŘEŠENÍ

OBSAH ČÁSTI:  
03 PŮDORYS 1. PP

OZNAČENÍ PŘÍLOHY:  
**D.1.12.1.03**