


ŘEZ B

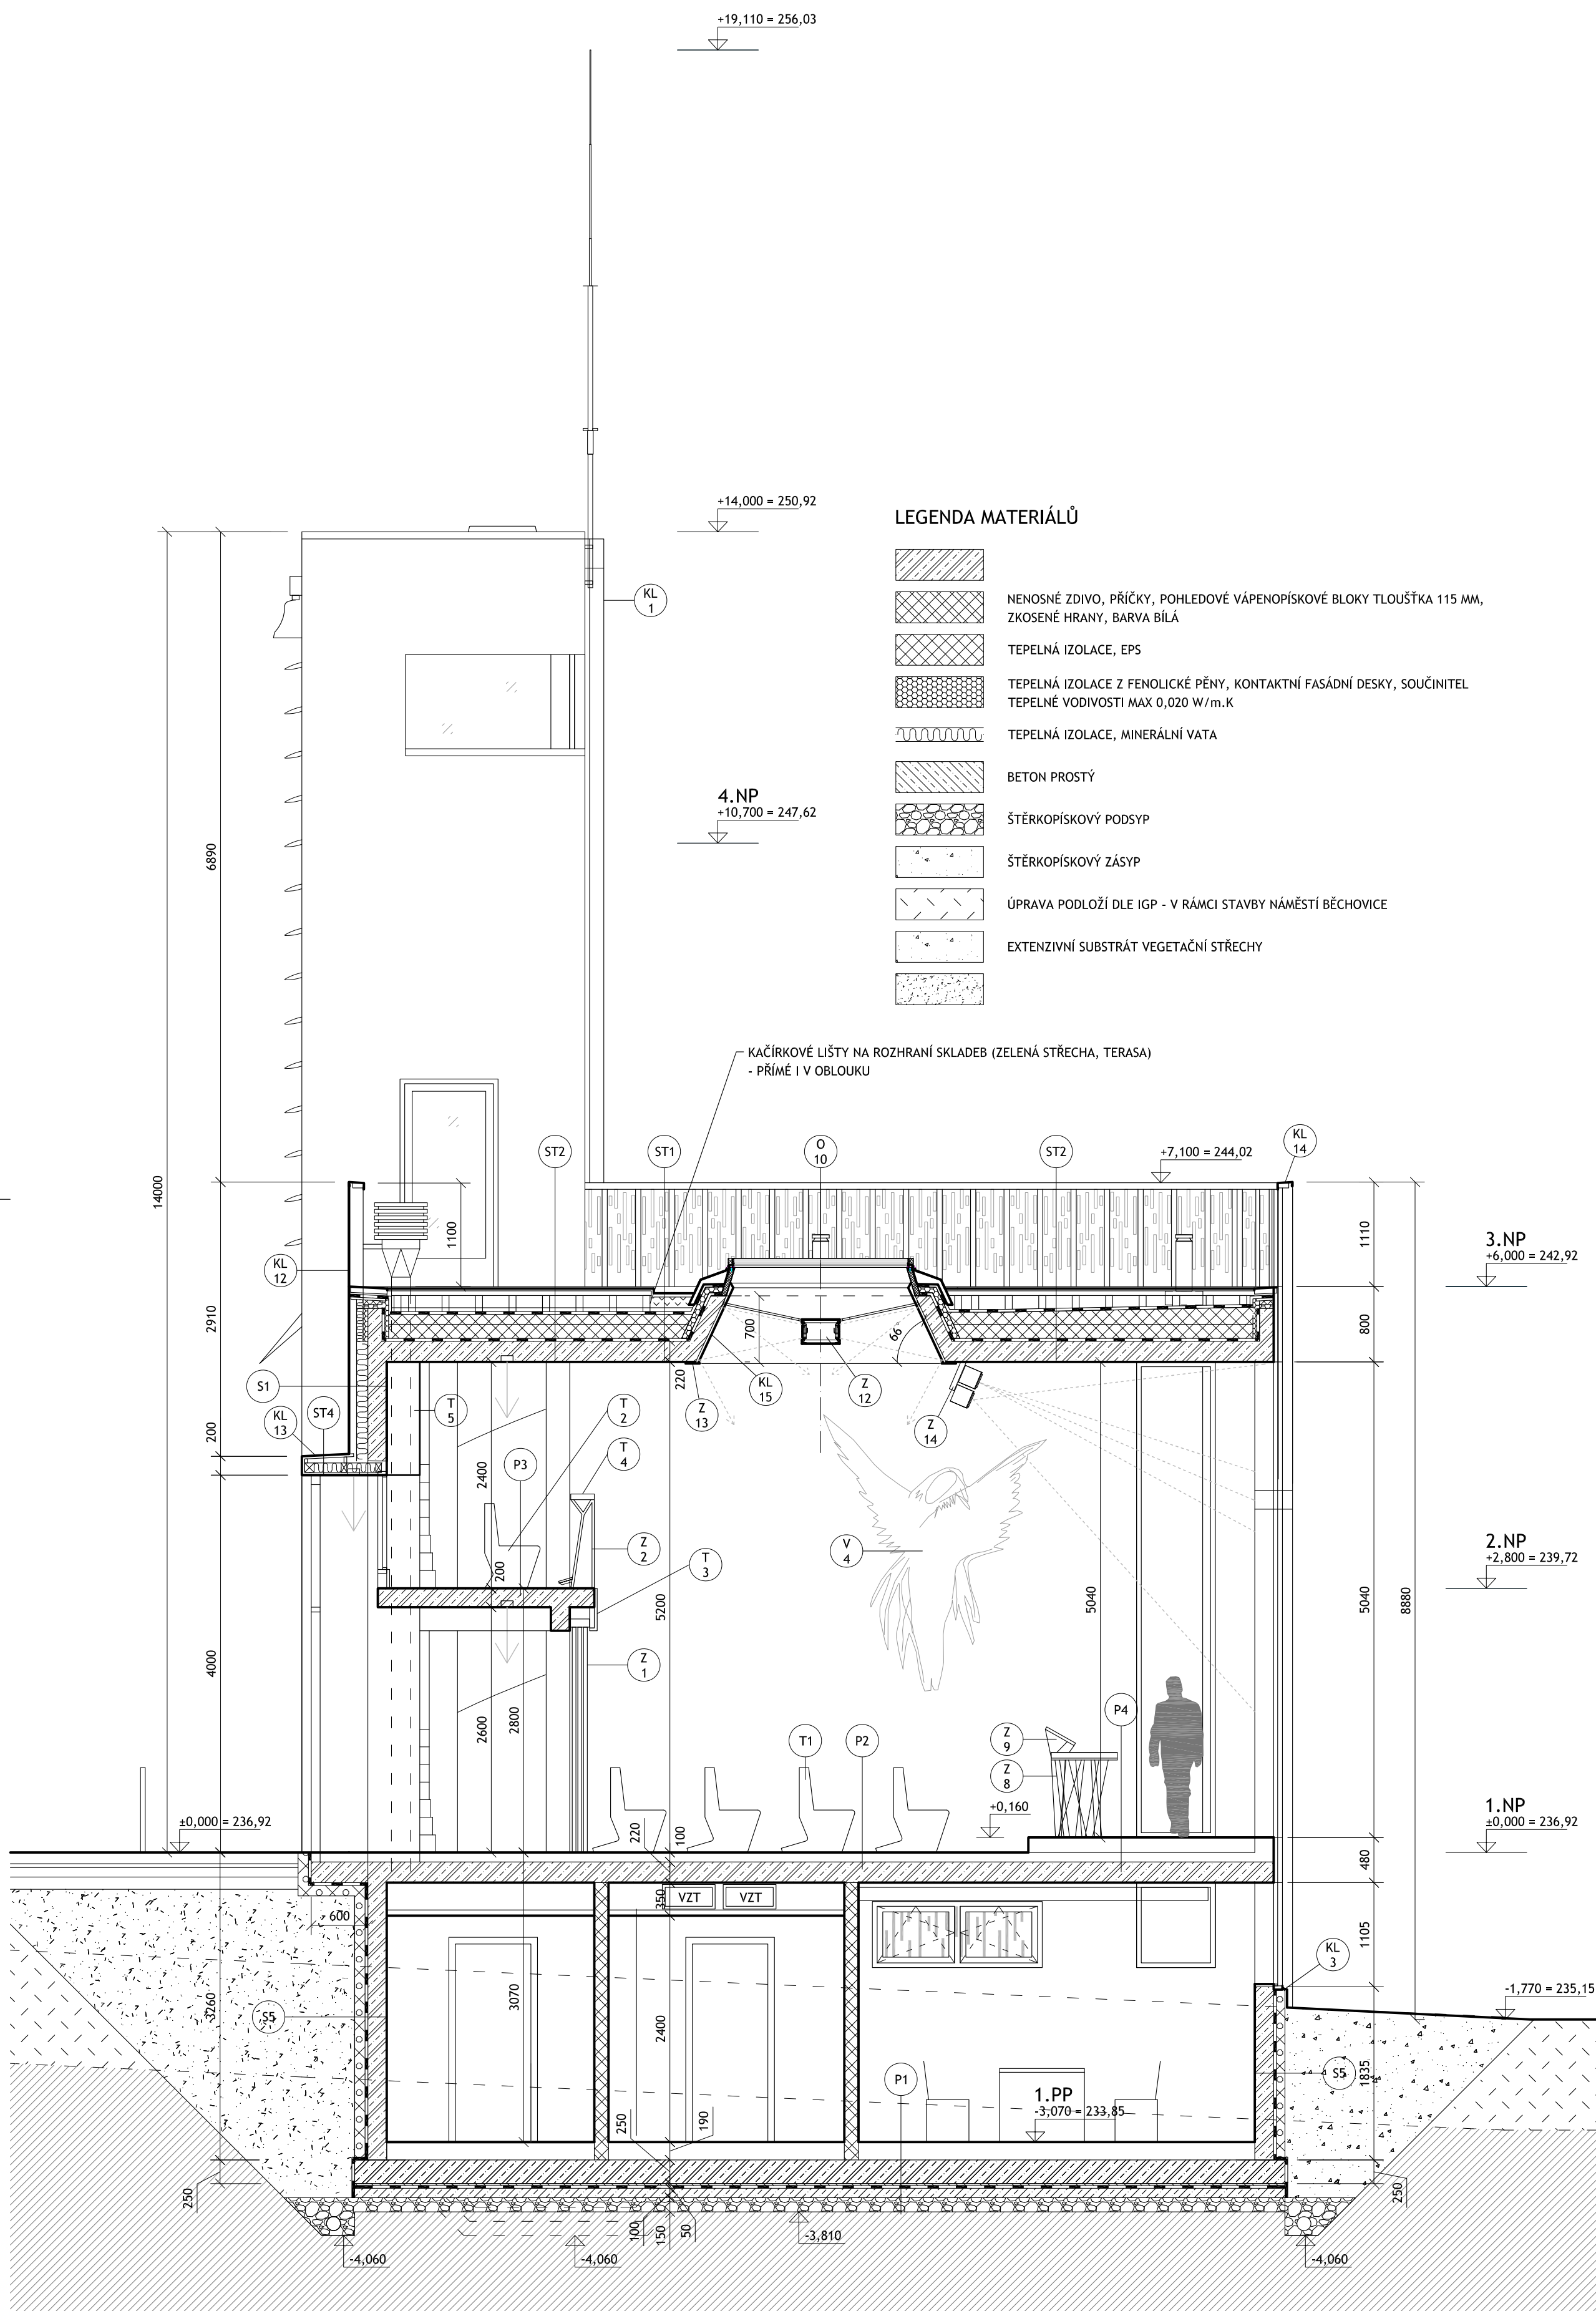

LEGENDA MATERIÁLŮ

- | | |
|--------------------------------------------------------------------------------------|---|
|  | NENOSNÉ ZDIVO, PŘÍČKY, POHLEDOVÉ VÁPENOPÍSKOVÉ BLOKY TLOUŠŤKA 115 MM, ZKOSENÉ HRANY, BARVA BÍLÁ |
|  | TEPELNÁ IZOLACE, EPS |
|  | TEPELNÁ IZOLACE Z FENOLICKÉ PĚNY, KONTAKTNÍ FASÁDNÍ DESKY, SOUČINITEL TEPELNÉ VODIVOSTI MAX 0,020 W/m.K |
|  | TEPELNÁ IZOLACE, MINERÁLNÍ VATA |
|  | BETON PROSTÝ |
|  | ŠTĚRKOPÍSKOVÝ PODSYP |
|  | ŠTĚRKOPÍSKOVÝ ZÁSYP |
|  | ÚPRAVA PODLOŽÍ DLE IGP - V RÁMCI STAVBY NÁMĚSTÍ BĚCHOVICE |
|  | EXTENZIVNÍ SUBSTRÁT VEGETAČNÍ STŘECHY |
|  | |

— KAČÍRKOVÉ LIŠTY NA ROZHRAŇÍ SKLADEB (ZELENÁ STŘECHA, TERASA)
- PŘÍMÉ I V OBLOUKU

RAZÍTKO A PODPIS:

PARÉ:

NÁZEV STAVBY:
**NÁMĚSTÍ BĚCHOVICE -
KAPLE S VYHLÍDKOU**

STAVEBNÍK:

MĚSTSKÁ ČÁST PRAHA - BĚCHOVICE
ČESKOBRODSKÁ 3
190 11 PRAHA - BĚCHOVICE

GENERÁLNÍ PROJEKTANT:

TOMEK ARCHITEKTI S.R.O.
DAŇKOVA 3333/5, 14300 PRAHA 4
IČ: 05416990
T: +420603462563
E: TOMEKARCHITEKTI@GMAIL.COM

HLAVNÍ INŽENÝR PROJEKTU:

ING. ARCH. ONDŘEJ TOMEK

SPOLUAUTOŘI ARCHITEKTONICKÉHO ŘEŠENÍ:

ING. ARCH. ONDŘEJ TOMEK
ING. ARCH. MILENA TOMKOVÁ

ZPRACOVATEL ČÁSTI:

TOMEK ARCHITEKTI S.R.O.
DAŇKOVA 3333/5, 14300 PRAHA 4
IČ: 05416990
T: +420603462563
E: TOMEKARCHITEKTI@GMAIL.COM

ZODPOVĚDNÝ PROJEKTANT ČÁSTI:

ING. ARCH. ONDŘEJ TOMEK

VYPRACOVAL:
ING. ARCH. ONDŘEJ TOMEK

STUPEŇ DOKUMENTACE:

DOKUMENTACE PRO PROVÁDĚNÍ STAVBY

DPS

DATUM:	FORMÁT:	MĚŘÍTKO:
01/2022	4 X A4	1:50

SOUŘADNICOVÝ SYSTÉM / VÝŠKOVÝ SYSTÉM:
JTSK, ČSNS/Bpv

ČÁST DOKUMENTACE:

D. DOKUMENTACE OBJEKTŮ A TECHNICKÝCH A TECHNOLOGICKÝCH ZAŘÍZENÍ

D.1.12 SO 704 KAPLE S VYHLÍDKOU
D.1.12.1 ARCHITEKTONICKO-STAVEBNÍ ŘEŠENÍ

OBSAH ČÁSTI:

09 ŘEZ B

OZNAČENÍ PŘÍLOHY:

D.1.12.1.09