


ŘEZY

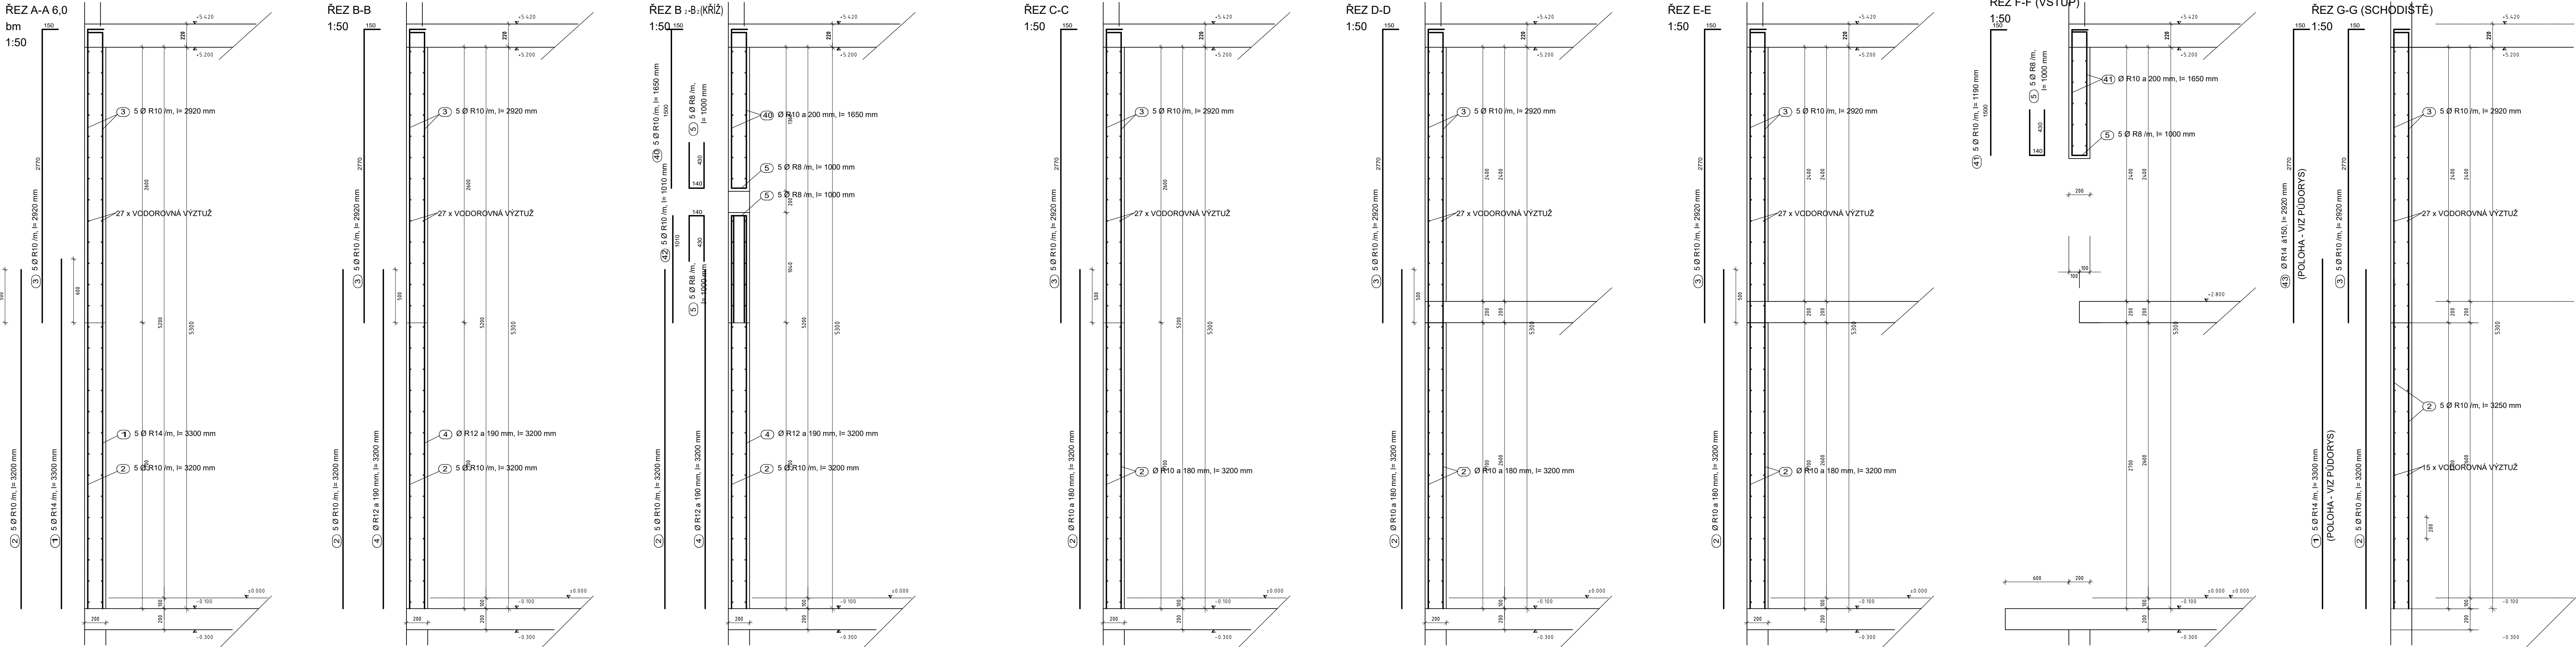

BETON C 25/30
OCEL B500B
KRYTÍ SVISLÉ VÝZTUŽE 25 mm

POZNÁMKA: – POL.47 JE VYKÁZANA –VIZ V.Č.18

ARCHITEKT	HIP	ZODP. PROJEKTANT		Projekt PS Ing.Ladislav Formánek formanek@seznam.cz tel.: 604 915 667
	Ing. Josef Fuk	Ing.L.Formánek		
STAVEBNÍK:	Městská část Praha-Běchovice, Českokobrodská 3,190 11 Praha	DATUM:	09/2021	
NÁZEV STAVBY:	NÁMĚSTÍ BĚCHOVICE – KAPLE S VÝHLÍDKOU	FORMÁT:	10 x A4	
COOL:	STAVEBNÍ KONSTRUKČNÍ	MĚŘÍTKO:	1:25	
NÁZEV VÝKRESU:	ŘEZY – VÝZTUŽ STĚN 1. NP A 2. NP	STUPEŇ:	DPS	
		ČÁST:	D.1.2	ČÍSLO: 19