


SO 01 - DEŠŤOVÁ ZDRŽ, PŮDORYS - 1 : 50

PŮDORYS

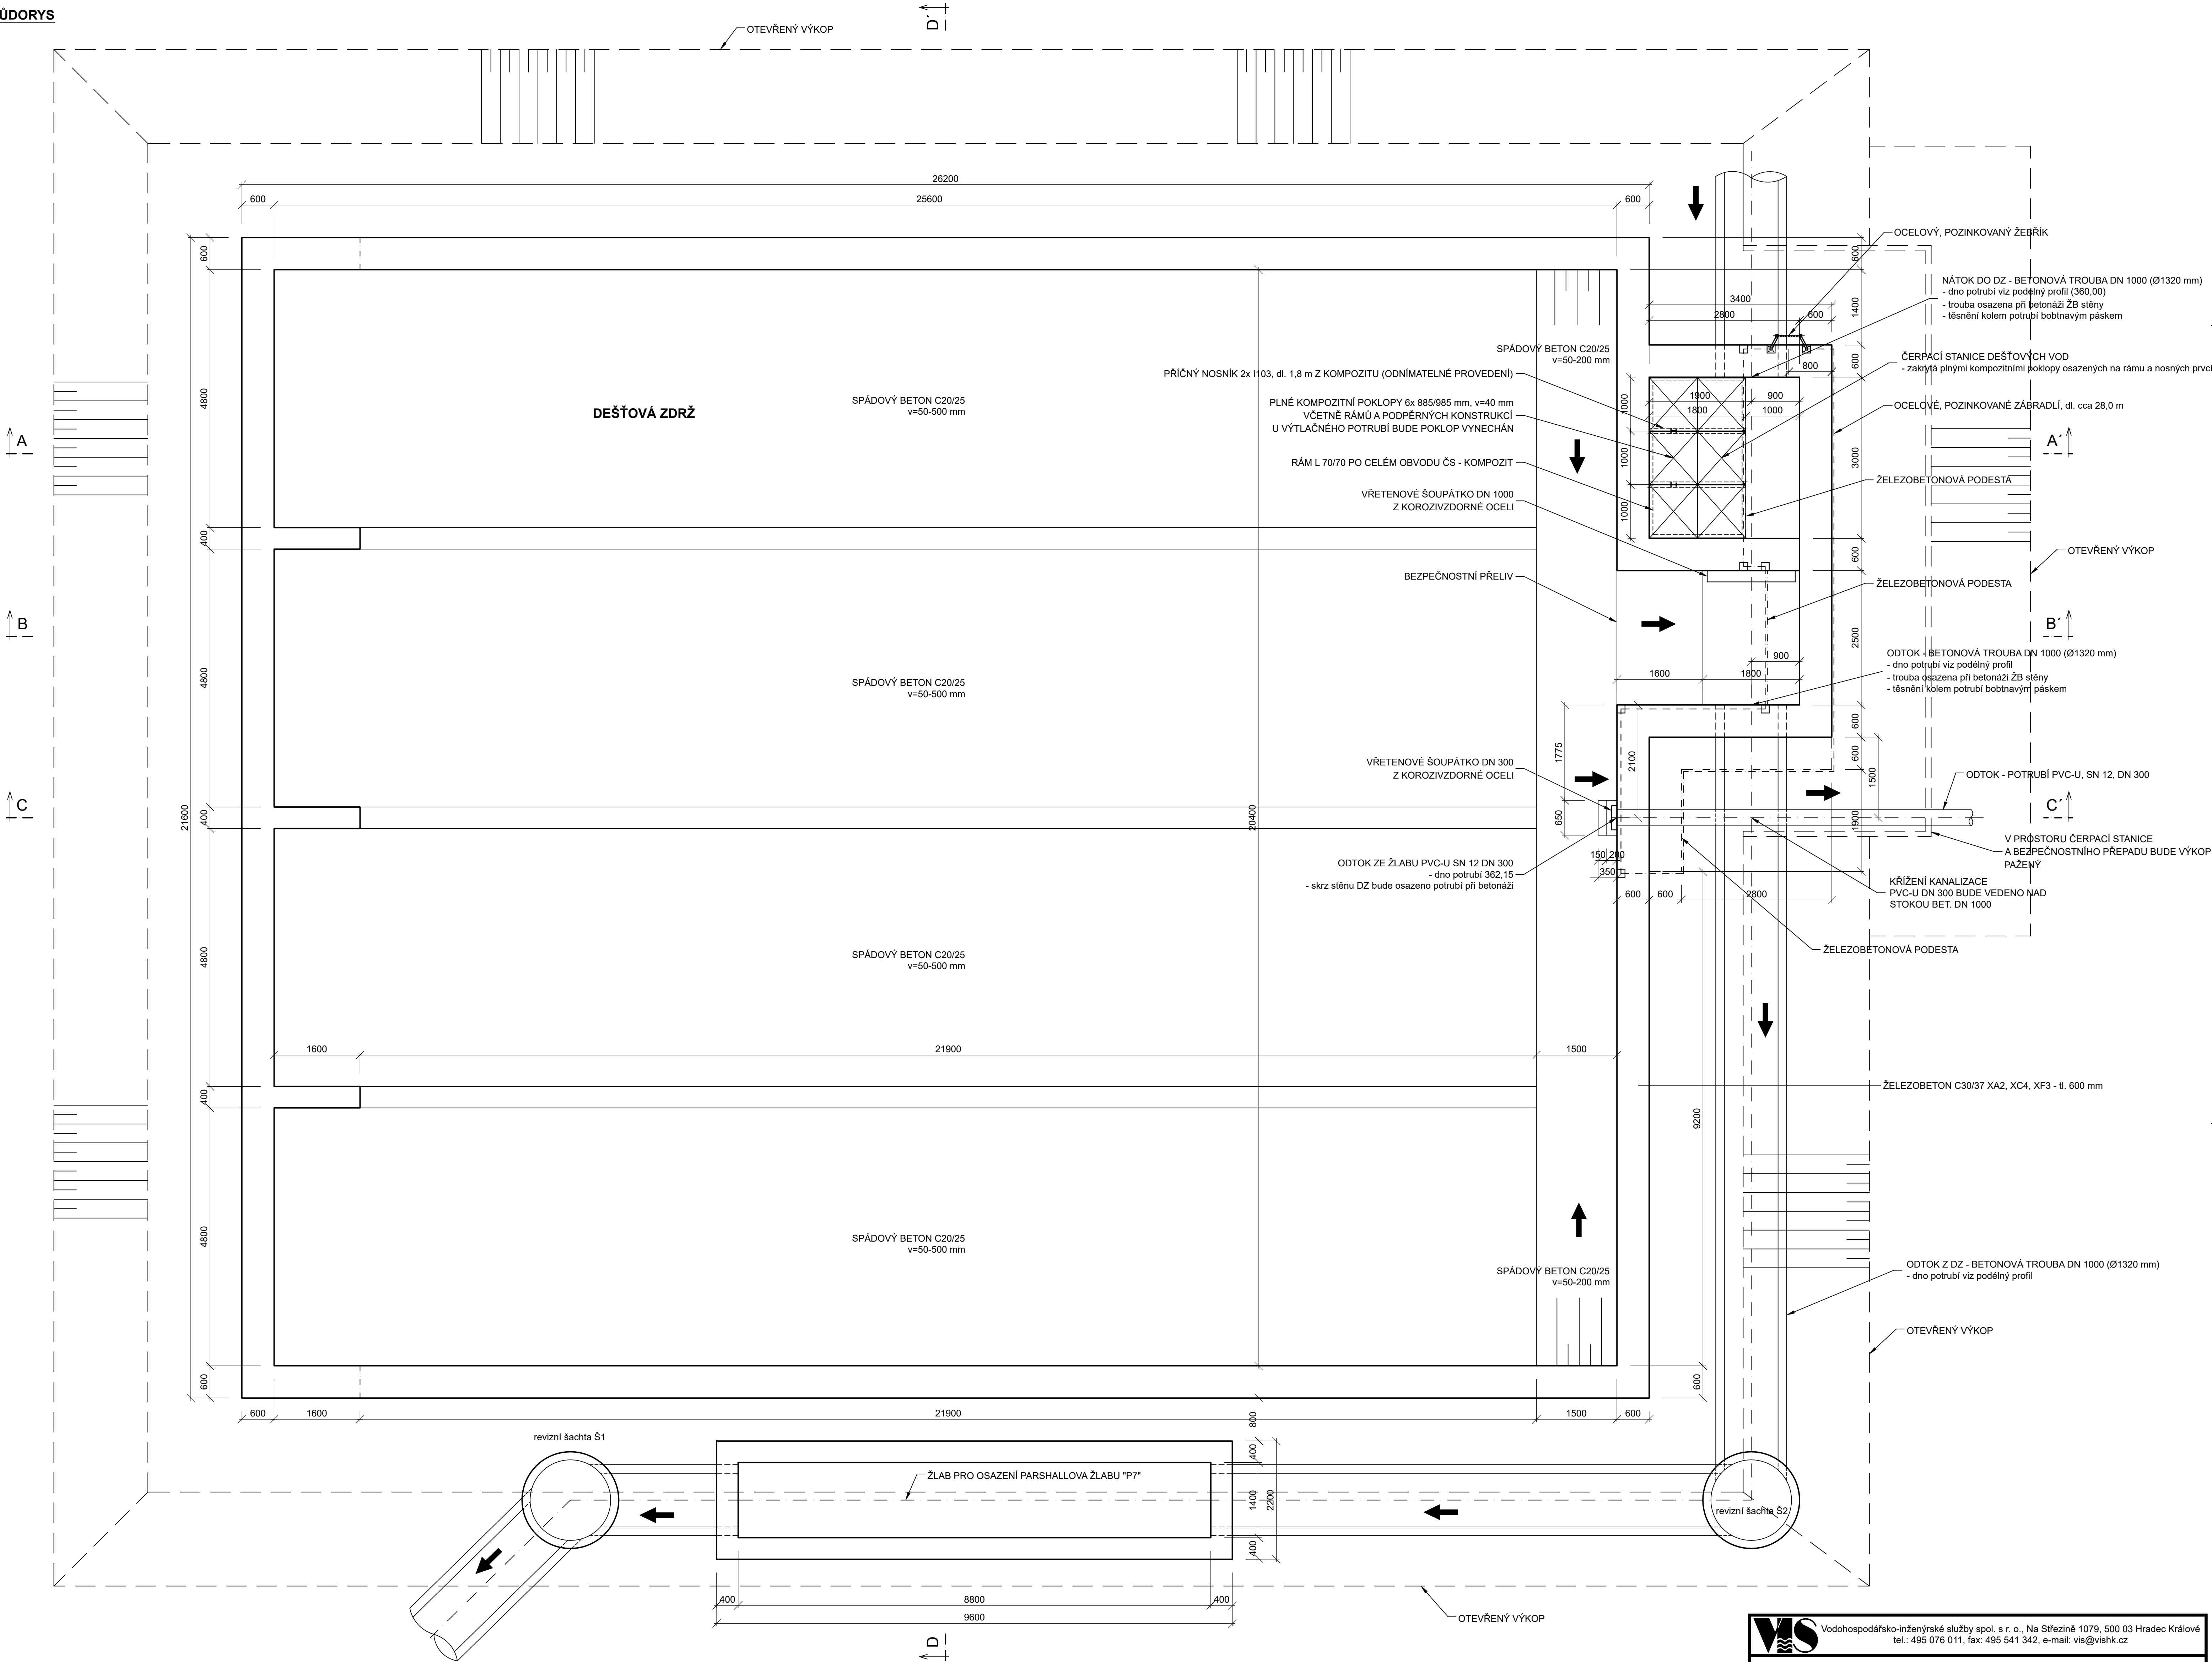

LEGENDA MATERIÁLŮ

- ŽELEZOBETON C30/37 XA2, XC4, XF3 - MAX. PRŮSAK 50 mm DLE ČSN EN 206-1
- PODKLADNÍ BETON C12/15, SPÁDOVÝ BETON C20/25
- DRČENÉ KAMENIVO frakce 0-32 mm
- ZHUTNĚNÝ ZÁSYP VYTĚZENOU, PROHOZENOU ZEMINOU - 96% P.S.

VÝŠKOVÝ SYSTÉM - BALT PO VYROVNÁNÍ

VIS Vodohospodářsko-inženýrské služby spol. s r. o., Na Střežině 1079, 500 03 Hradec Králové tel.: 495 076 011, fax: 495 541 342, e-mail: vis@vishk.cz			
DOKUMENTACE PRO PROVÁDĚNÍ STAVBY			
HLAVNÍ ING. PROJEKTANT ING. PRÍVRATSKÝ	ZODP. PROJEKTANT ING. PRÍVRATSKÝ	PROJEKTANT ING. PRÍVRATSKÝ	KONTROLOVAL ING. PRÍVRATSKÝ
INVESTOR VAK JABLONNÉ NAD ORLICI, a.s.	OBJEDNATEL VAK JABLONNÉ NAD ORLICI, a.s.	FORMÁT 12 X4	DATUM 11/21
KRAJ PARDUBICKÝ	OBEC LANŠKROUN	STUPEŇ DPS	Č. ZAK. 04121-360
AKCE ČOV LANŠKROUN - STAVEBNÍ ÚPRAVY SO 01 - DEŠŤOVÁ ZDRŽ	ARCH. Č. 04121	MĚŘITKO 1:50	ČÍSLO PŘÍLOHY D.1.1.1
PŘÍLOHA DEŠŤOVÁ ZDRŽ - PŮDORYS			
TENTO VÝKRES A JEHO PŘÍLOHY JSOU NAŠÍM DUŠEVNÍM VLASTNICTVÍM. NESMÍ BÝT BEZ NAŠEHO PŘEDCHOZÍHO PISEMNÉHO SOUHLASU KOPÍROVÁNY, ROZMNOŽOVÁNY ANI ZPŘÍSTUPNĚNY JINÝM OSOBÁM NEBO FIRMÁM			