



ŘEZ A - A'

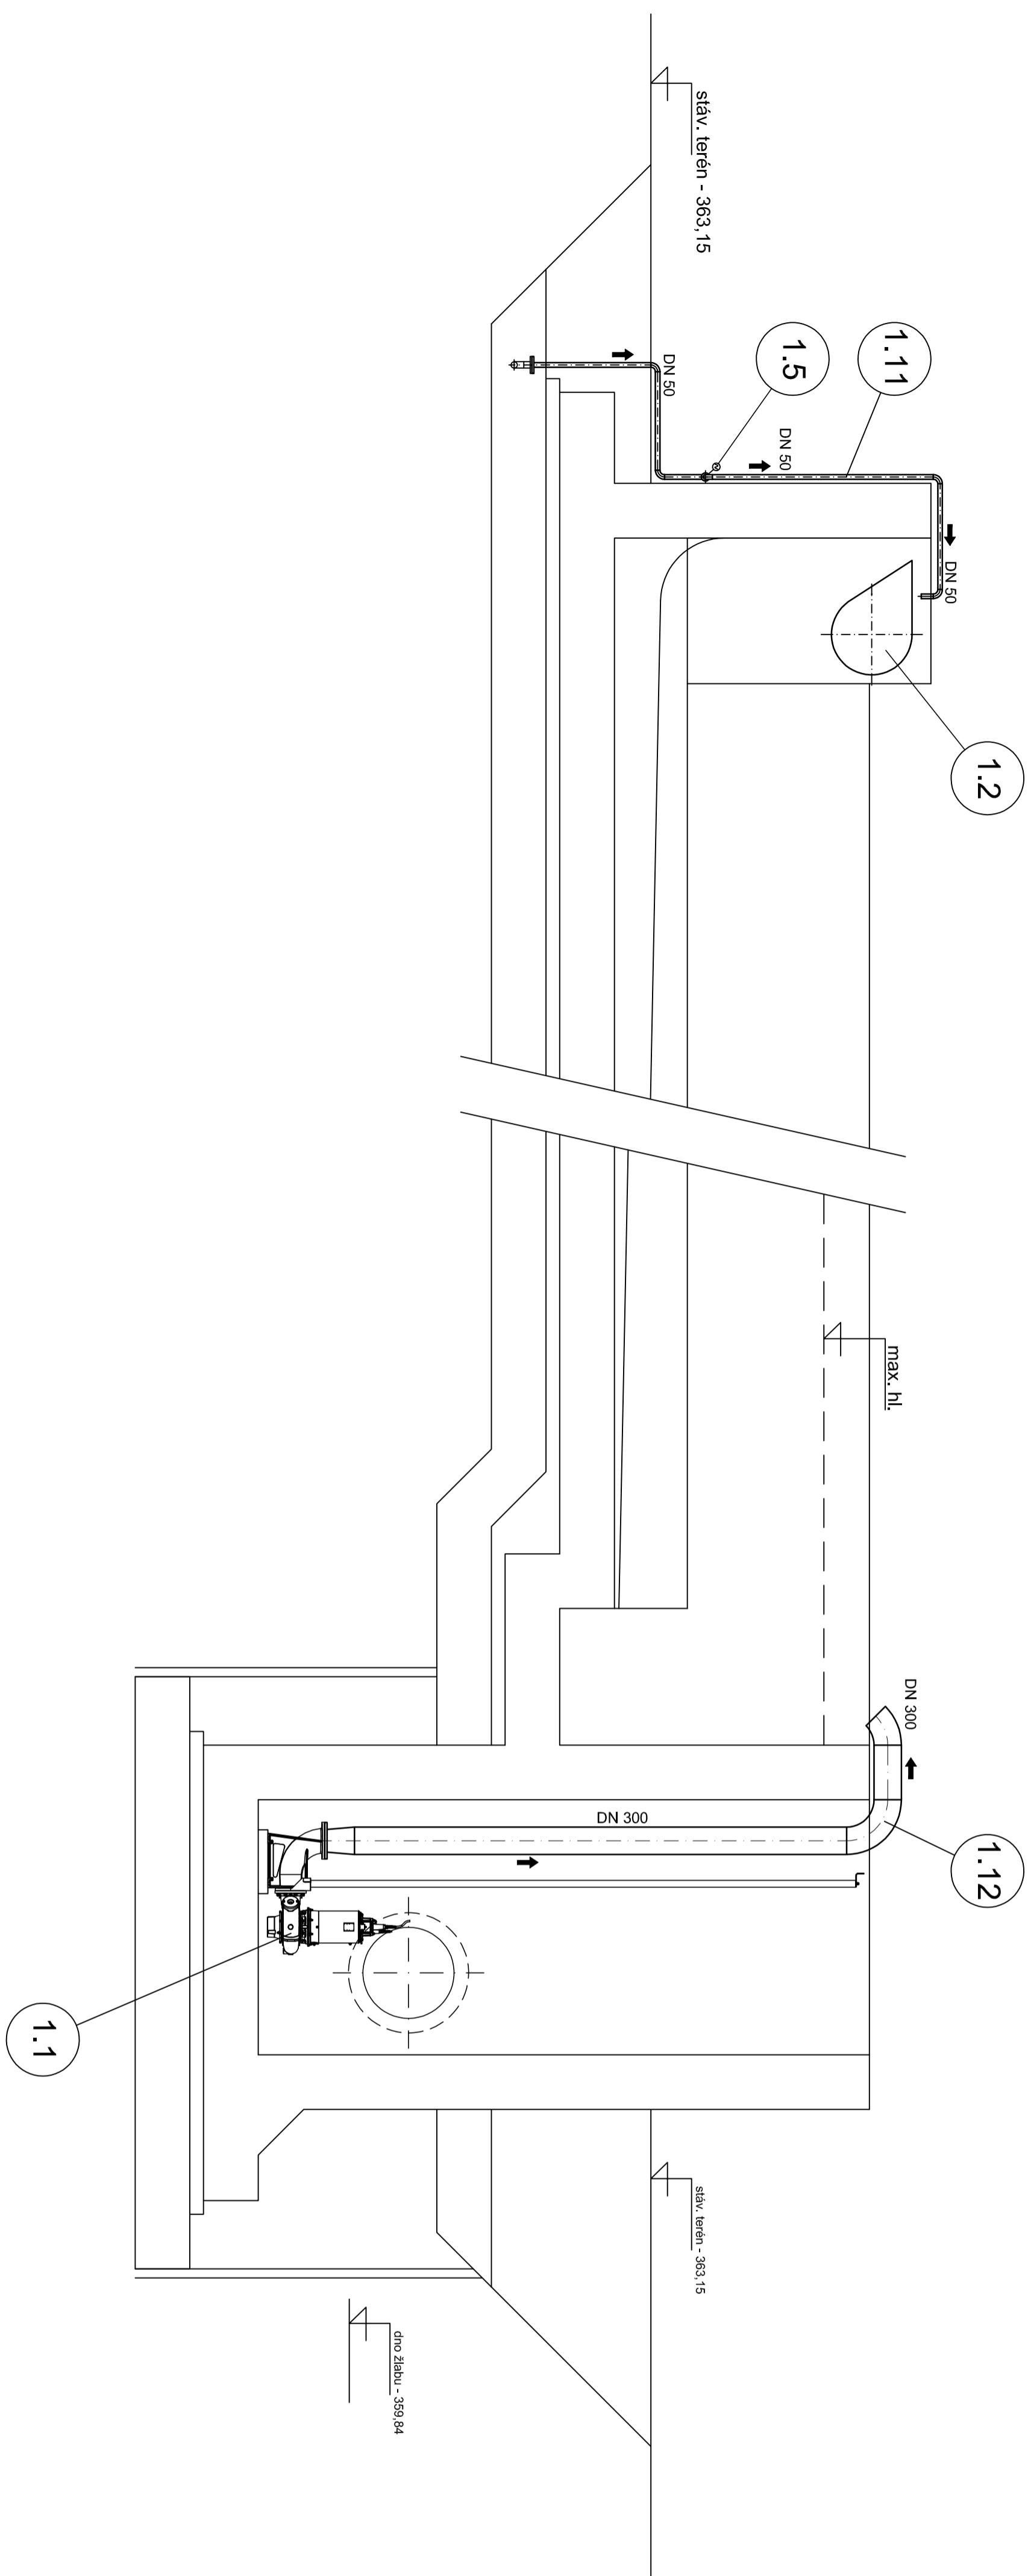

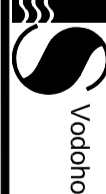

Vodohospodářsko-inženýrské služby spol. s r. o., Na Střežné 1079, 500 03 Hradec Králové
tel.: 495 076 011, fax: 495 541 342, e-mail: vs@vinsk.cz

DOKUMENTACE PRO PROVÁDĚNÍ STAVBY

HLAVNÍ ING. PROJEKTU	DOP. PROJEKTANT	PROJEKTANT	KONTROL. OVAL
ING. PŘÍVRATSKÝ <i>[Signature]</i>	ING. PŘÍVRATSKÝ	HYNEK	ING. PŘÍVRATSKÝ <i>[Signature]</i>
INVESTOR	OBJEDNATEL		
VAK JABLONNÉ NAD ORLICÍ, a.s.	VAK JABLONNÉ NAD ORLICÍ, a.s.		
KRAJ	OBEC		
PARDUBICKÝ	LANŠKROUN		
<h3>ČOV LANŠKROUN - STAVEBNÍ ÚPRAVY</h3> <p>PS 01 - DEŠŤOVÁ ZDRŽ</p>			
AKCE			
<h3>DEŠŤOVÁ ZDRŽ - ŘEZ A-A'</h3>			
PŘÍLOHA			

TENTO VÝKRES A JEHO PŘÍLOHY JSOU NAŠIM DUŠEVNÍM VLASTNICTVÍM. NESMÍ BÝT BEZ NAŠEHO PŘEDCHOZÍHO
PISEMNÉHO SOUHLASU KOPÍROVÁNY, ROZMNOŽOVÁNY ANI ZPŘÍSTUPNĚNY JINÝM OSOBAM NEBO FIRMÁM

ČÍSLO PŘÍLOHY

D.2.1 - 04

MĚŘÍTKO

1 : 50

ČÍSLO PŘÍLOHY

D.2.1 - 04