



## ŘEZ B - B'

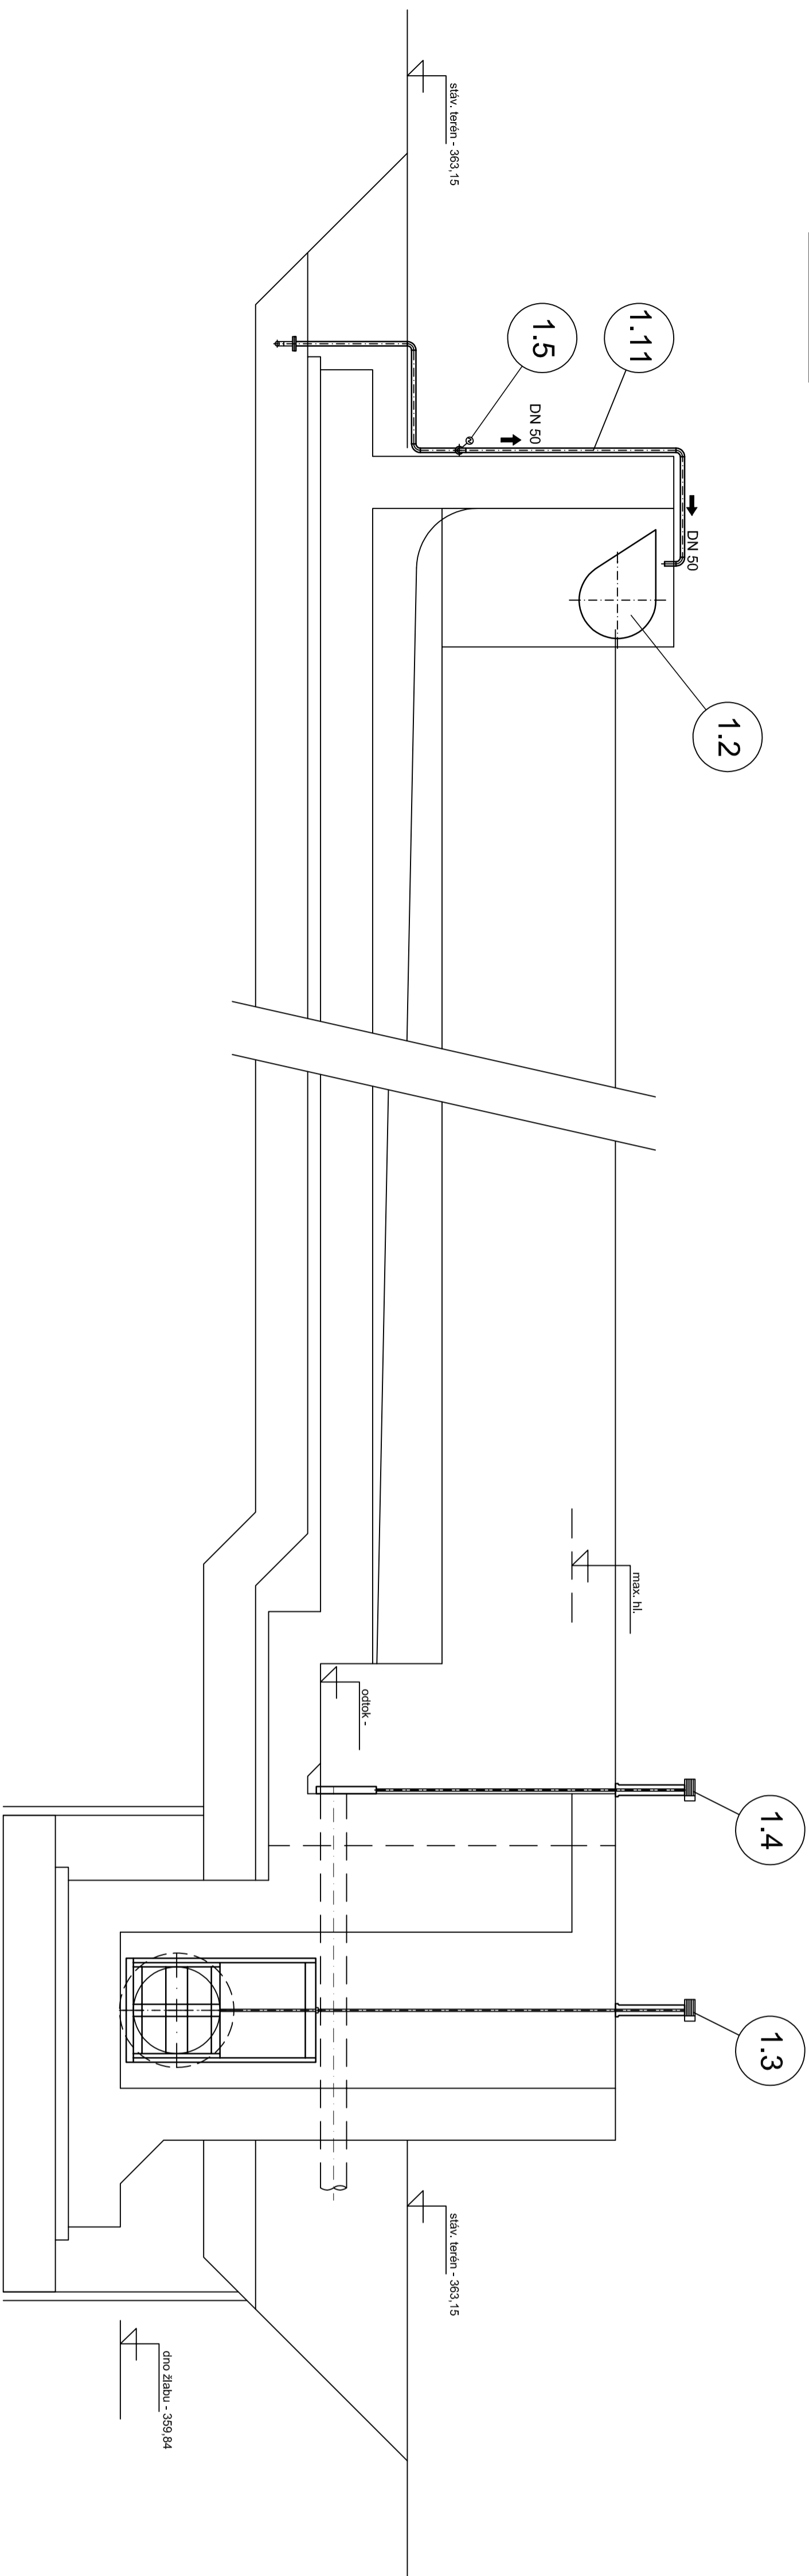



Vodohospodářsko-inženýrské služby spol. s r. o., Na Střežné 11079, 500 03 Hradec Králové  
tel.: 495 076 011, fax: 495 541 342, e-mail: vis@visnk.cz

## DOKUMENTACE PRO PROVÁDĚNÍ STAVBY

HLAVNÍ ING. PROJEKTU ING. PŘÍVRATSKÝ <i>vis</i>	KODP. PROJEKTANT ING. PŘÍVRATSKÝ	PROJEKTANT HYNEK	KONTROLOVAL ING. PŘÍVRATSKÝ <i>vis</i>
INVESTOR VAK JABLONNÉ NAD ORLICÍ, a.s.	OBJEDNATEL VAK JABLONNÉ NAD ORLICÍ, a.s.		
KRAJ PARDUBICKÝ	OBEC LANŠKROUN		
<h3>ČOV LANŠKROUN - STAVEBNÍ ÚPRAVY</h3> <p>PS 01 - DEŠŤOVÁ ZDRŽ</p>			
AKCE	MĚŘÍTKO 1 : 50		
PŘÍLOHA	ČÍSLO PŘÍLOHY		

## DEŠŤOVÁ ZDRŽ - ŘEZ B-B'

## D.2.1 - 05

TEKTO VÝKRES A JEHO PŘÍLOHY JSOU NAŠIM DUŠEVNÍM VLASTNICTVÍM. NESMÍ BÝT BEZ NAŠEHO PŘEDCHOZÍHO  
PÍSEMNÉHO SOUHLASU KOPÍROVÁNY, ROZNOUMOŽOVÁNY ANI ZPŘÍSTUPŇOVÁNY JINÝMI OSOBAMI NEBO FIRMÁM