


CELKOVÝ SITUAČNÍ VÝKRES


M-1:200

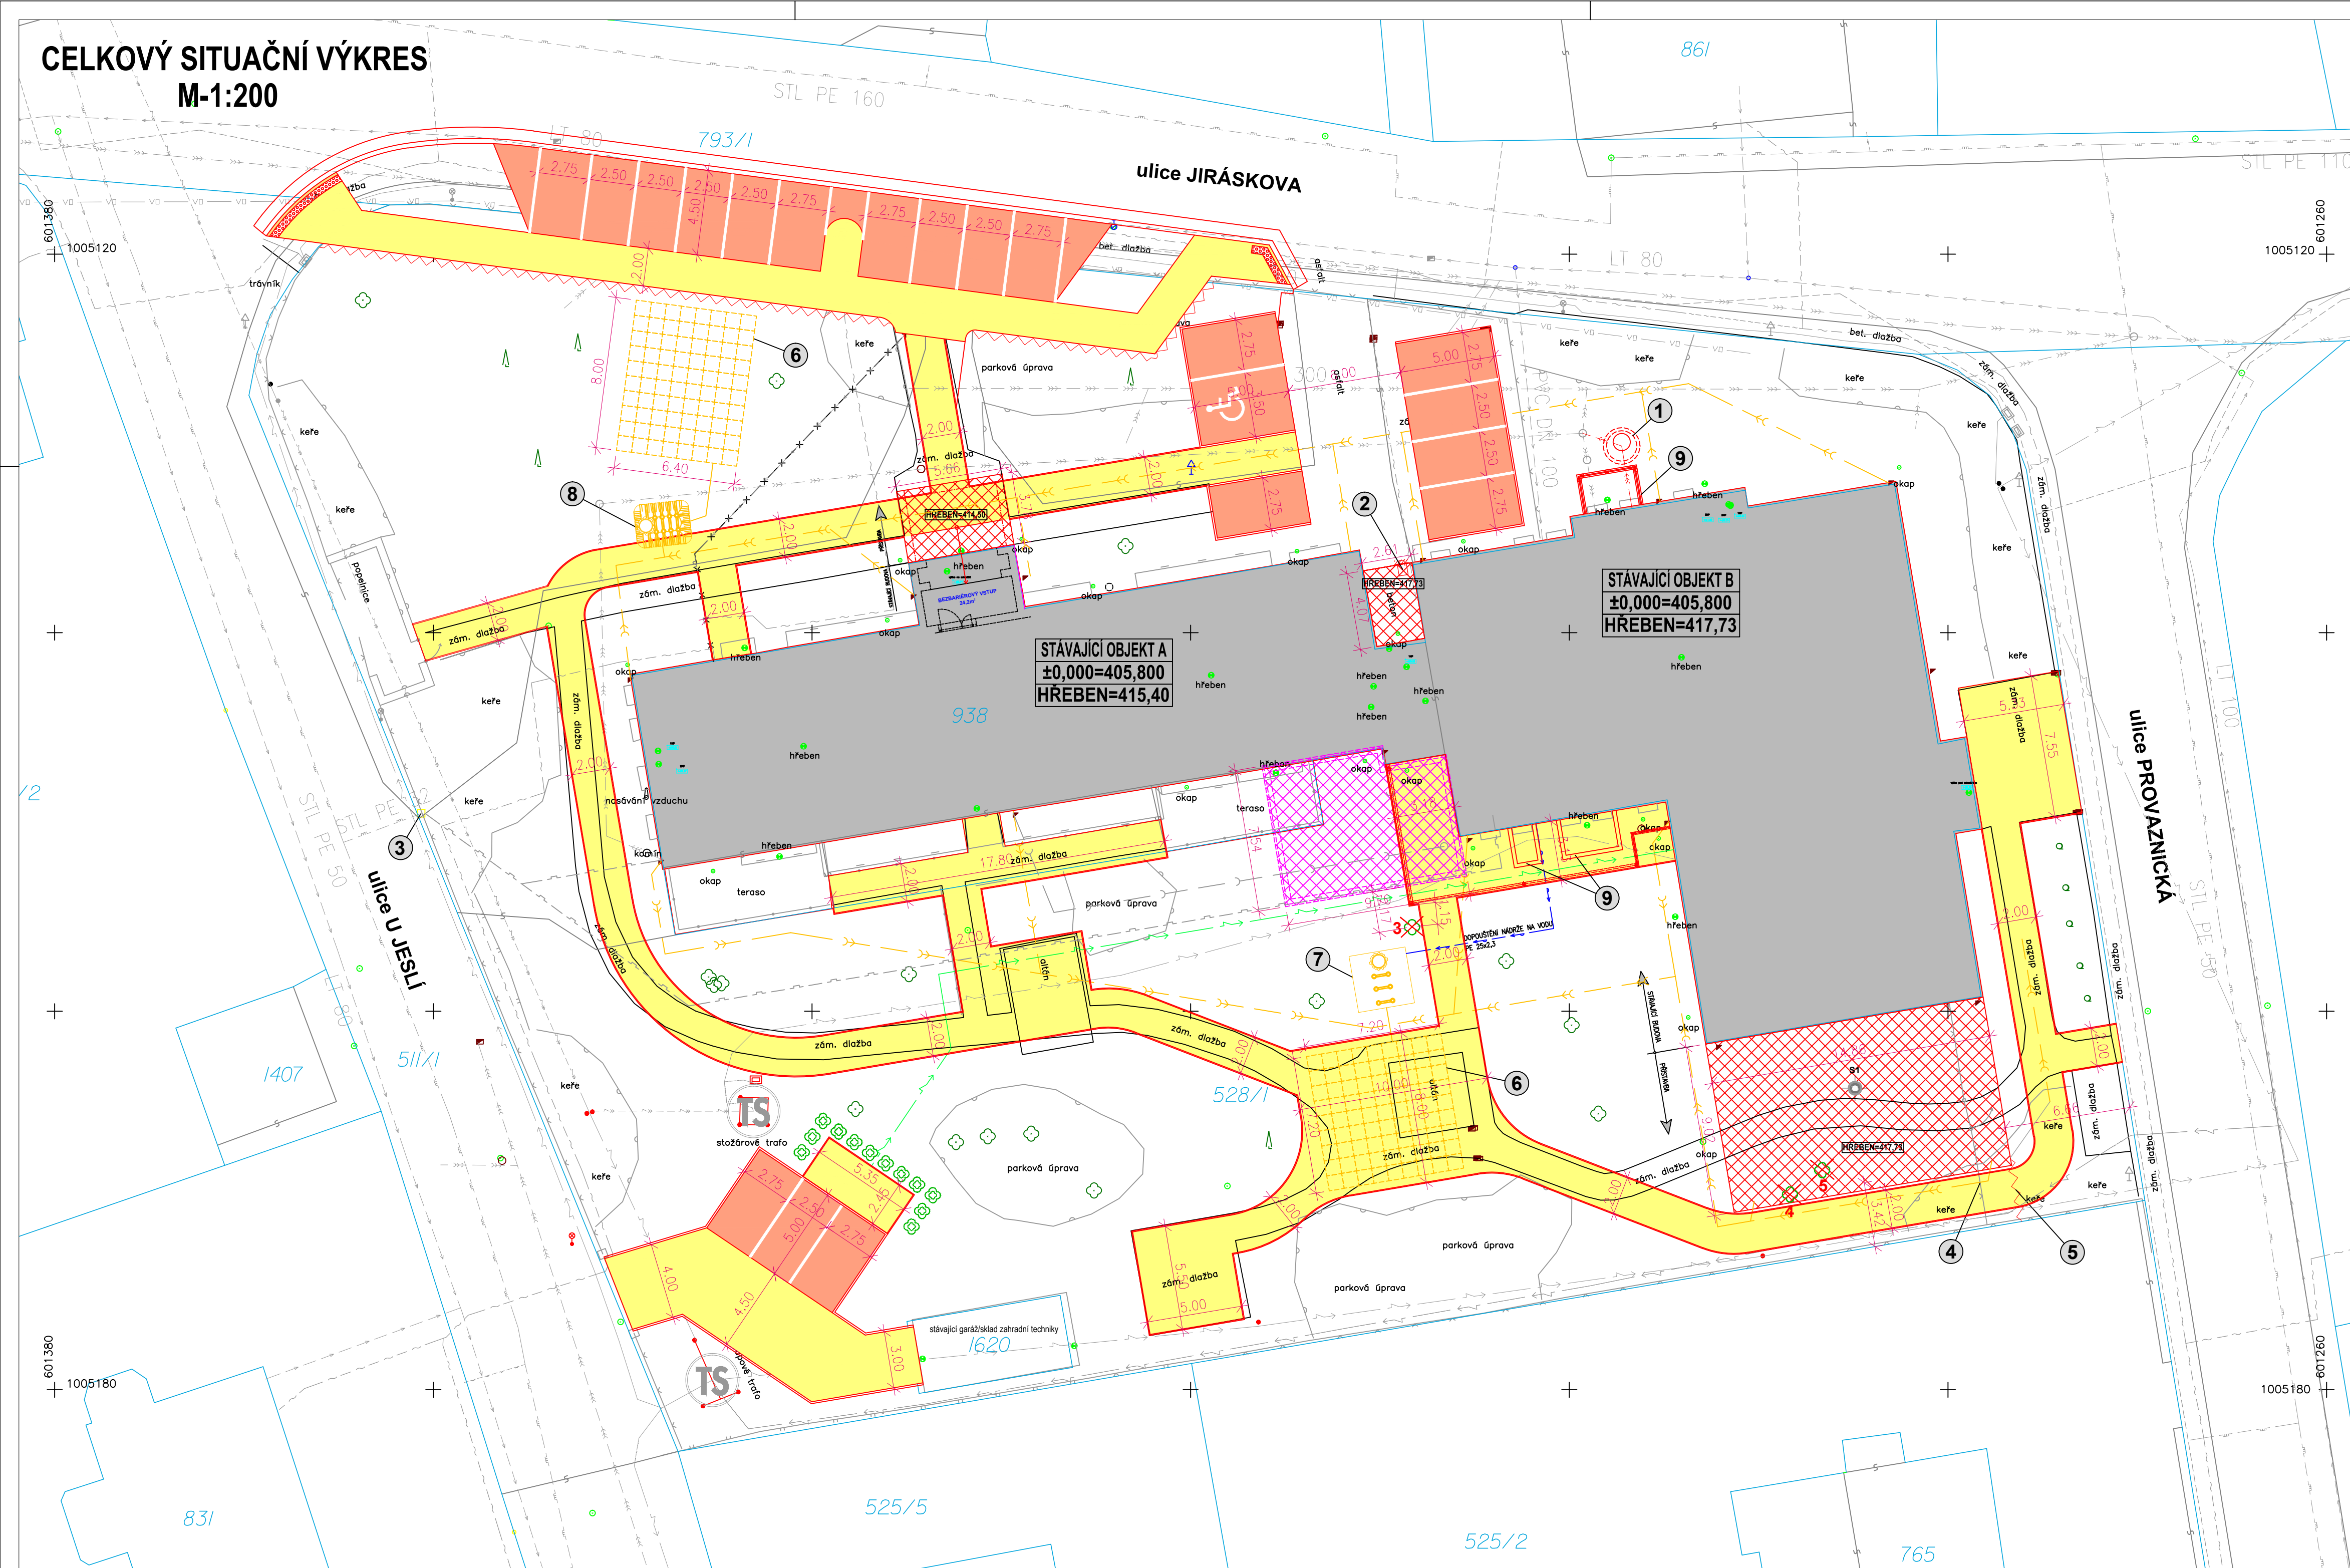

LEGENDA:

- | | | | |
|--|---|---|--|
| | STÁVAJÍCÍ STAV-ZAMĚŘENÍ | | TRAFOSTANICE |
| | STÁVAJÍCÍ PODZEMNÍ KABEL CETIN | | ELEKTRICKÉ ZAŘÍZENÍ |
| | STÁVAJÍCÍ NEPROVOZOVANÝ KABEL CETIN | | ELEKTRICKÉ ZAŘÍZENÍ |
| | STÁVAJÍCÍ PLYNOVOD-STŘEDOTLAK | | ELEKTRICKÉ ZAŘÍZENÍ |
| | STÁVAJÍCÍ PLYNOVOD-NÍZKOTLAK | | STÁVAJÍCÍ LAMPA VO |
| | STÁVAJÍCÍ VODOVODNÍ ŘÁD | | STÁVAJÍCÍ STROM-LISTNATÝ |
| | STÁVAJÍCÍ KABEL VO | | STÁVAJÍCÍ STROM-JEHLIČNATÝ |
| | STÁVAJÍCÍ PODZEMNÍ KABEL NN | | STROM |
| | STÁVAJÍCÍ NADZEMNÍ KABEL VN | | ZELEN STÁVAJÍCÍ |
| | STÁVAJÍCÍ KANALIZACE PODZEMNÍ | | STÁVAJÍCÍ PODZEMNÍ HYDRANT
VYDATNOST Q=4 l/s |
| | ZRUŠENÍ STÁVAJÍCÍ VODOVODNÍ PŘÍPOJKY DN80 | | STÁVAJÍCÍ VPUSŤ |
| | KATASTRÁLNÍ MAPA | | STÁVAJÍCÍ DOPRAVNÍ ZNAČKA |
| | ČÍSLO PARCELY | | |
| | NAVRŽENÉ HRANY | | |
| | ZÁMKOVÁ DLAŽBA | | |
| | BETONOVÁ DLAŽBA VEGETAČNÍ | | |
| | STÁVAJÍCÍ BUDOVA | | |
| | PŘÍSTAVBA | | |
| | PŘÍSTAVBA V RÁMCÍ 1.PP-STROJOVNÁ VZT | | |
| | KÁCENÍ STROMU | ① | NOVĚ OSAZENÝ LAPÁK TUKU NA KANALIZACI Z KUCHYNĚ |
| | NOVÝ STROM | ② | PŘELOŽENÝ ROZVADĚČ CETIN |
| | SONTA IG PRŮZKUMU | ③ | STÁVAJÍCÍ HUP |
| | STÁVAJÍCÍ OPLOCENÍ | ④ | RUŠENÉ STÁVAJÍCÍ OPLOCENÍ |
| | VÝŠKOVÁ KÓTA | ⑤ | OPLOCENÍ NOVÉ |
| | HRANICE ZELENĚ | ⑥ | VSAKOVACÍ GALERIE Z BLOKŮ NICOLL GARANTIA ECOBLOC |
| | PŘELOŽKA KABLU NN ČEZU | ⑦ | NÁDRŽ NA DEŠŤOVOU VODU O OBJEMU 20m ³ BUDE SLOUŽIT ZÁROVEŇ JAKO ZÁSOBNIK POŽÁRNÍ VODY (10m ³) |
| | PŘELOŽKA VO MĚSTA BROUMOV | ⑧ | NÁDRŽ NA DEŠŤOVOU VODU O OBJEMU 10m ³ |
| | NOVÉ OPLOCENÍ | ⑨ | NOVÝ ŽB ANGLICKÝ DVOREK |
| | NOVÉ NAPÁJENÍ Z DIESELAGREGÁTU | | |
| | NOVÁ DEŠŤOVÁ KANALIZACE | | |

$\pm 0,000 = 405,800 \text{ Bpv}$

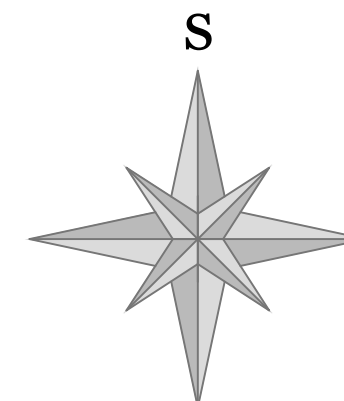

Vypracoval:	Ing. Nesměrák Ondřej		
Projektant:	Ing. Nesměrák Ondřej		
Investor:	Město Broumov třída Masarykova 239, 550 01, Broumov		
Stavba:	PŘESTAVBA A ROZŠÍŘENÍ DOMOVA PRO SENIORY JIRÁSKOVA č.p.193, BROUMOV		Počet formátů: 8xA4 Datum: 04/2021
Obsah:	CELKOVÝ SITUAČNÍ VÝKRES		Stupeň: DPS Měřítko: 1:200 Číslo přílohy: C.2