



KATASTRÁLNÍ SITUAČNÍ VÝKRES
M-1:200

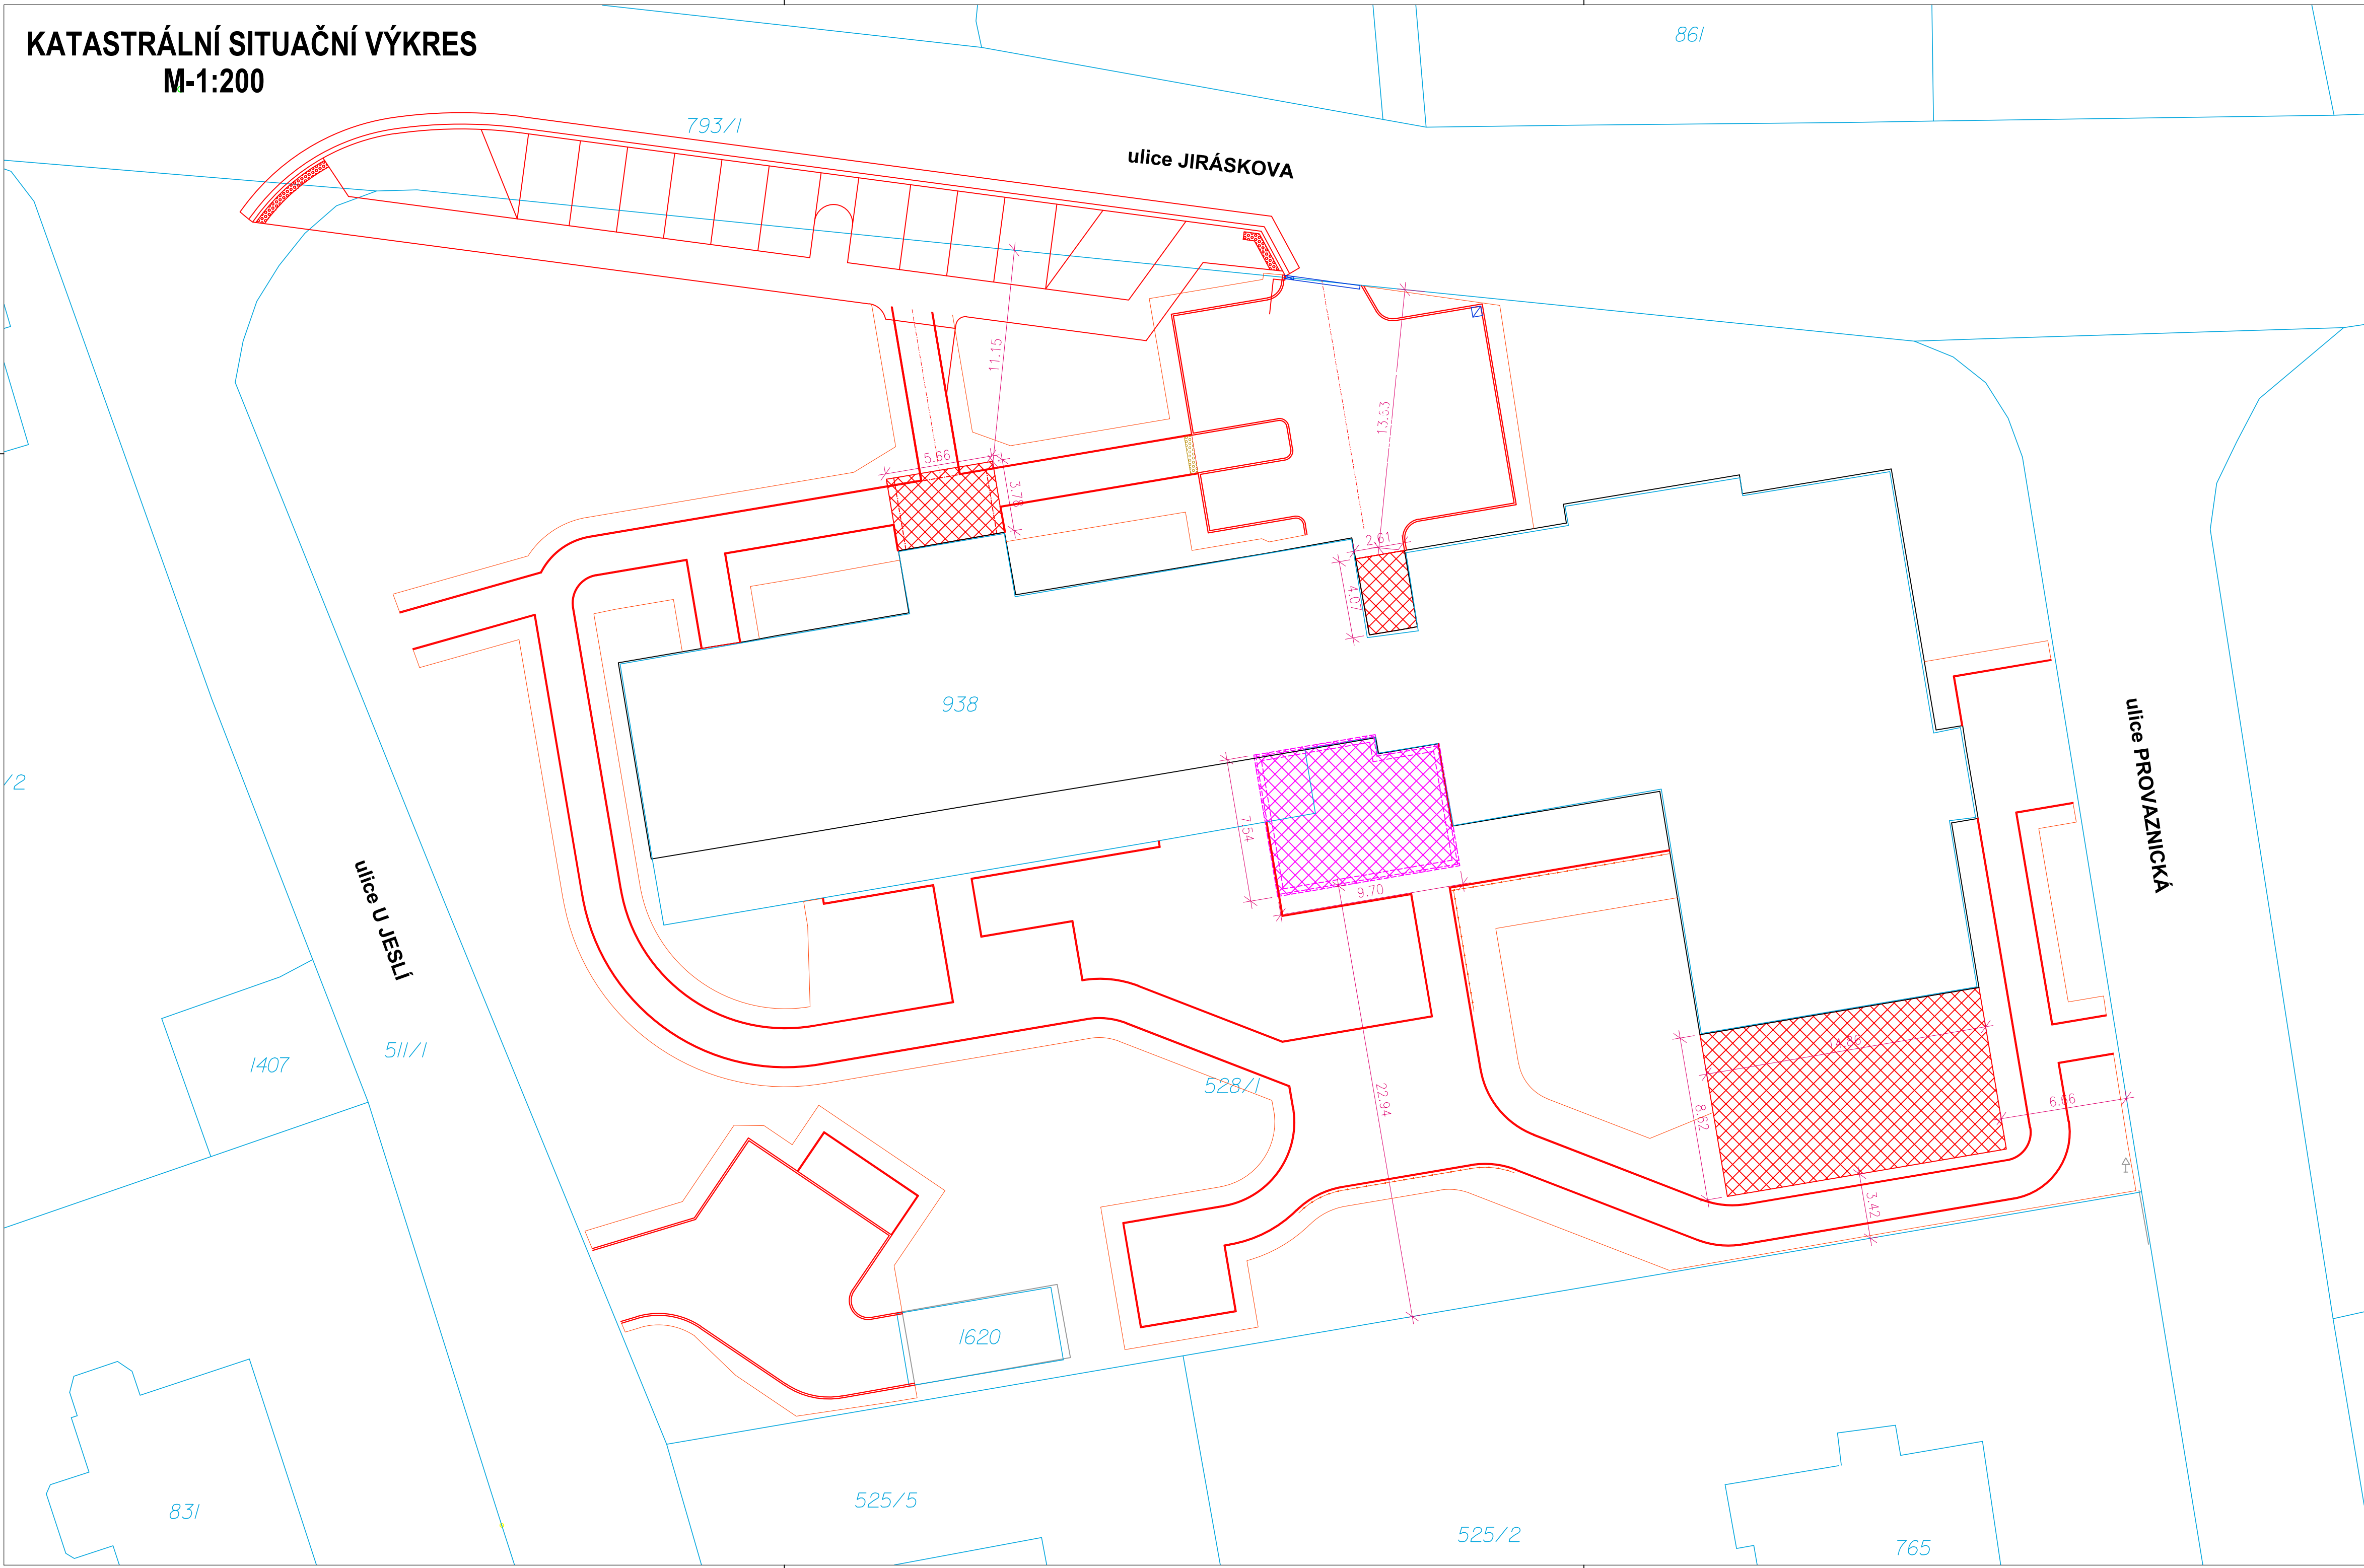

LEGENDA:

- KATASTRÁLNÍ MAPA
- ČÍSLO PARCELY
- ZAMĚŘENÉ HRANY STÁVAJÍCÍ BUDOVY
- NAVRŽENÉ HRANY
- PŘÍSTAVBA
- PŘÍSTAVBA V RÁMCI 1.PP-STROJOVNA VZT

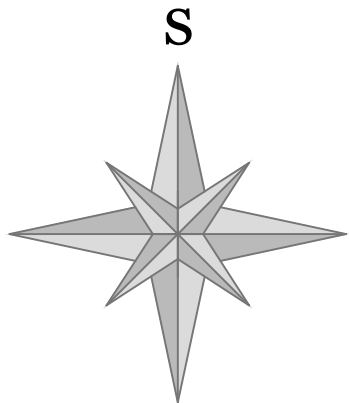

±0,000 = 405,800 Bpv

Vypracoval:	Ing. Nesměrák Ondřej		
Projektant:	Ing. Nesměrák Ondřej		
Investor:	Město Broumov třída Masarykova 239, 550 01, Broumov	Počet formátů:	8xA4
Stavba:	PŘESTAVBA A ROZŠÍŘENÍ DOMOVA PRO SENIORY JIRÁSKOVA č.p.193, BROUMOV	Datum:	10/2020
Obsah:	KATASTRÁLNÍ SITUAČNÍ VÝKRES	Stupeň:	DPS
		Měřítko:	1:200
		Číslo přílohy:	C.3