



PODÉLNÝ PROFIL -
KOMUNIKACE 1
M 1:200/20

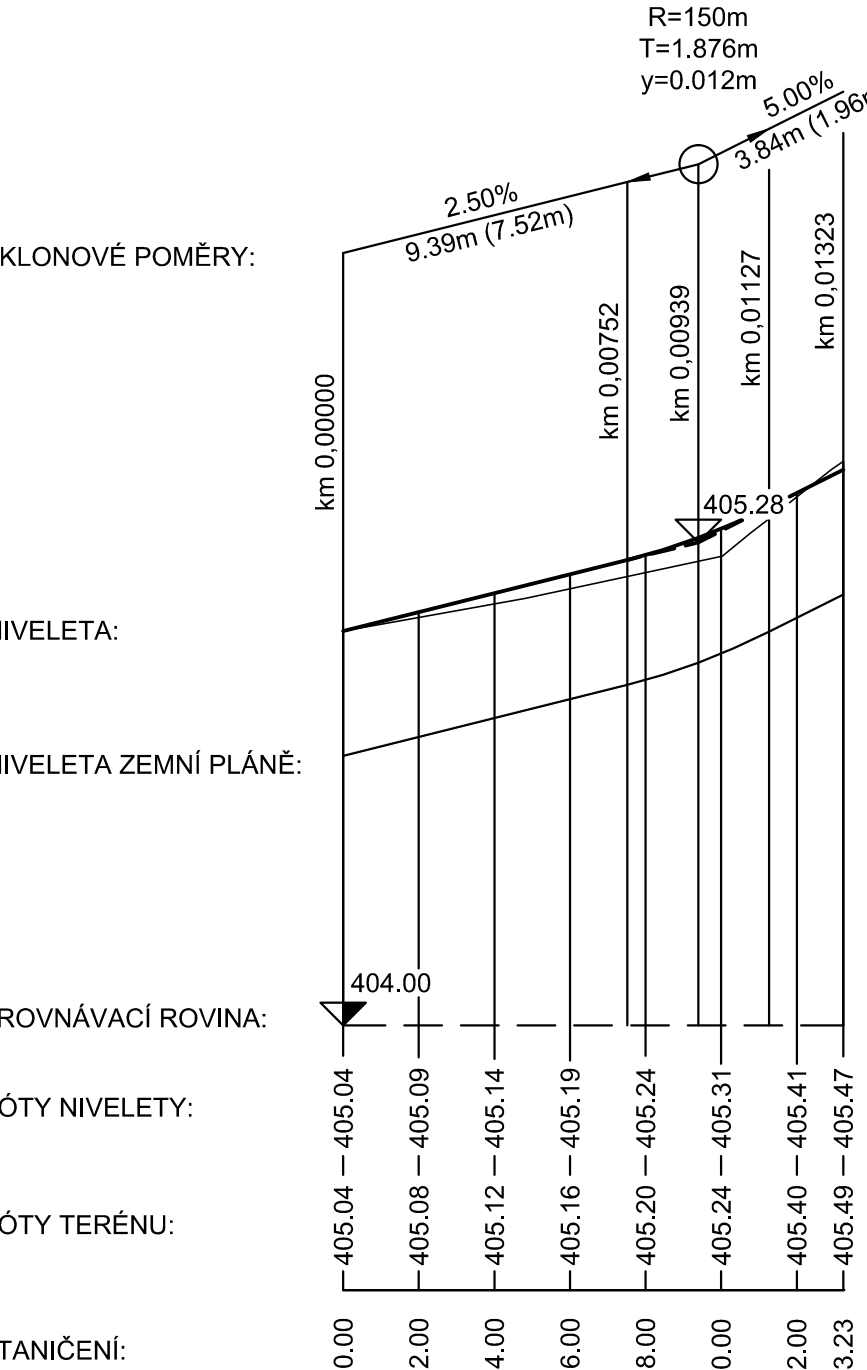

SMĚROVÉ POMĚRY: P=13.23m

ZÚ 0.00000
TK 0.00086
KT 0.00441
TK 0.00980
KT 0.01288
KÚ 0.01323


PODÉLNÝ PROFIL - KOMUNIKACE 2
M 1:200/20

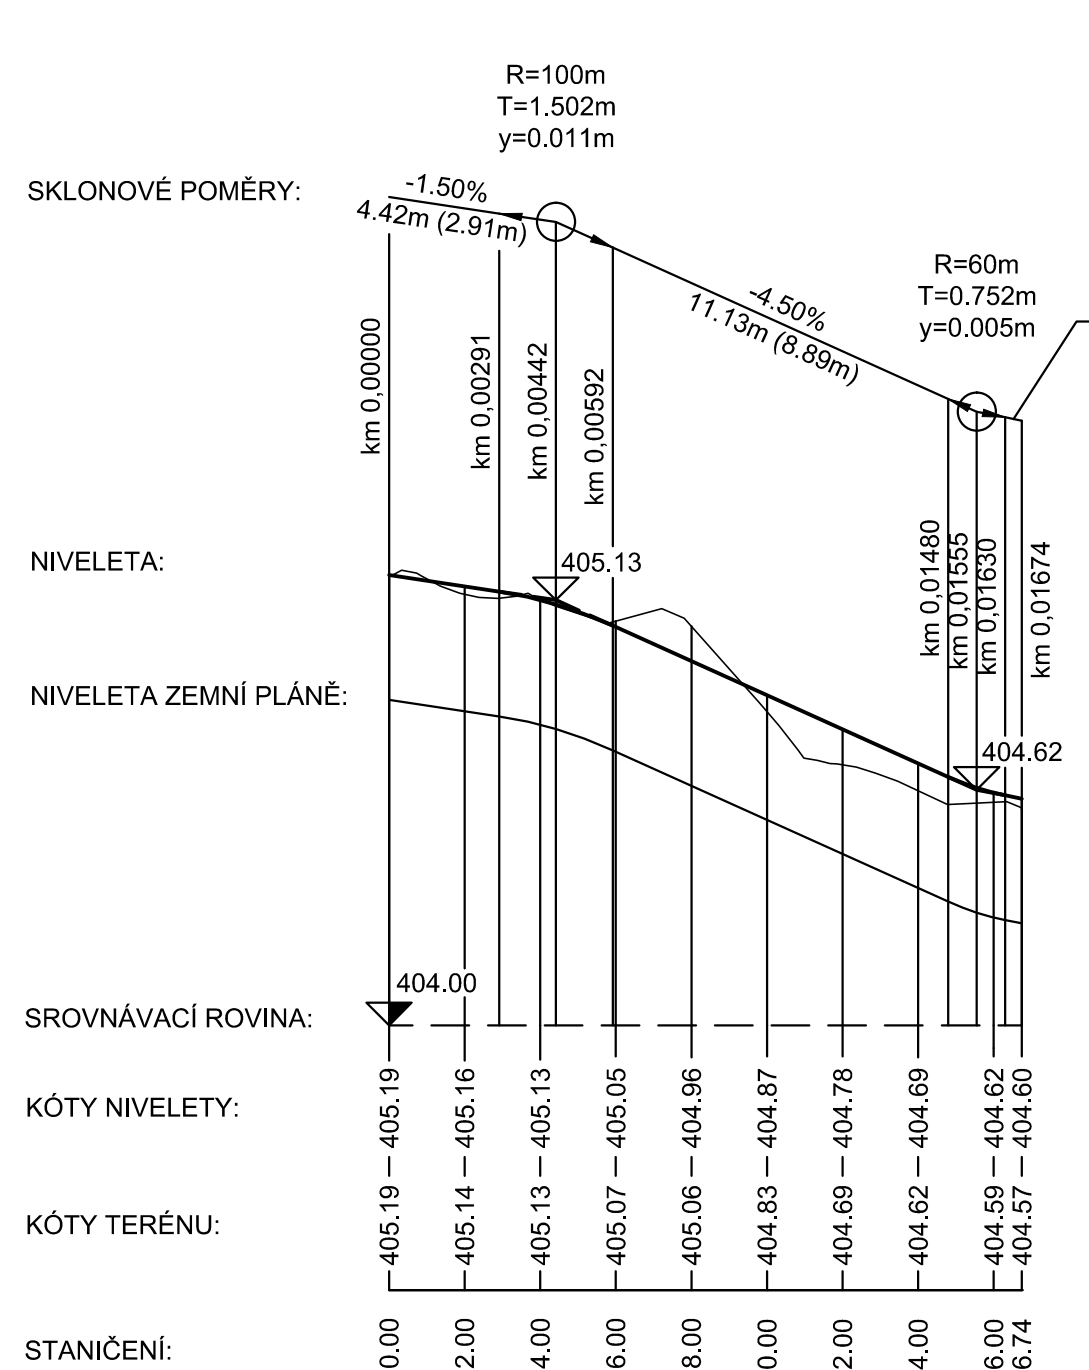

SMĚROVÉ POMĚRY: R=4m, L=3.55m, P=5.39m, R=4m, L=3.08m, P=3.87m

ZÚ 0.00000
TK 0.00086
KT 0.00441
TK 0.00980
KT 0.01288
KÚ 0.01674


PODÉLNÝ PROFIL - CHODNÍK 1
M 1:200/20

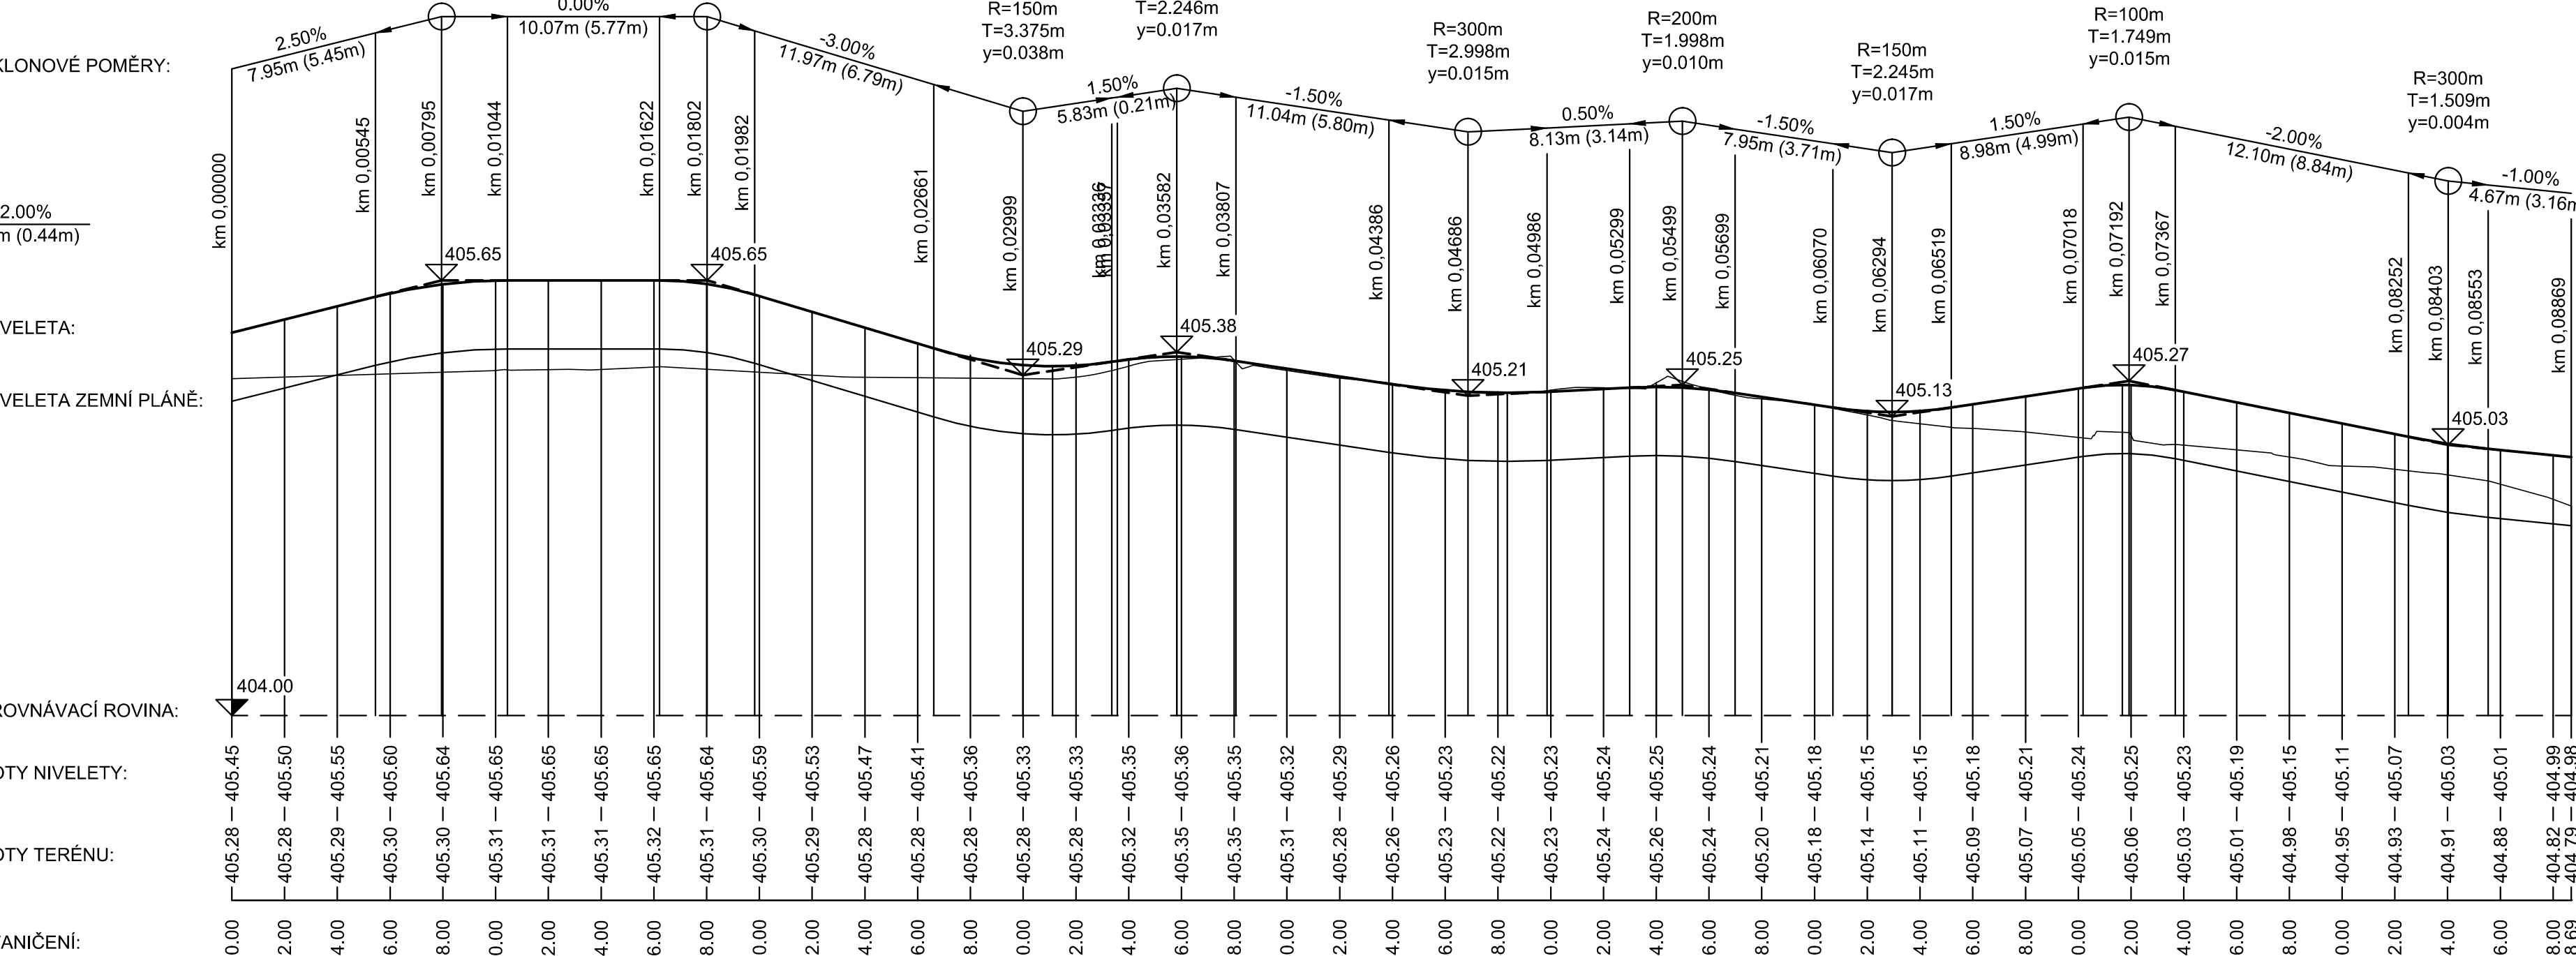

SMĚROVÉ POMĚRY: P=32.08m, R=1m, L=2.36m, P=15.00m, R=9m, L=13.82m, P=14.31m, R=6m, L=3.01m, P=8.11m

ZÚ 0.00000
TK 0.03208
KT 0.03444
TK 0.04944
KT 0.06326
TK 0.07758
KT 0.08058
KÚ 0.08869


PODÉLNÝ PROFIL - CHODNÍK 2
M 1:200/20

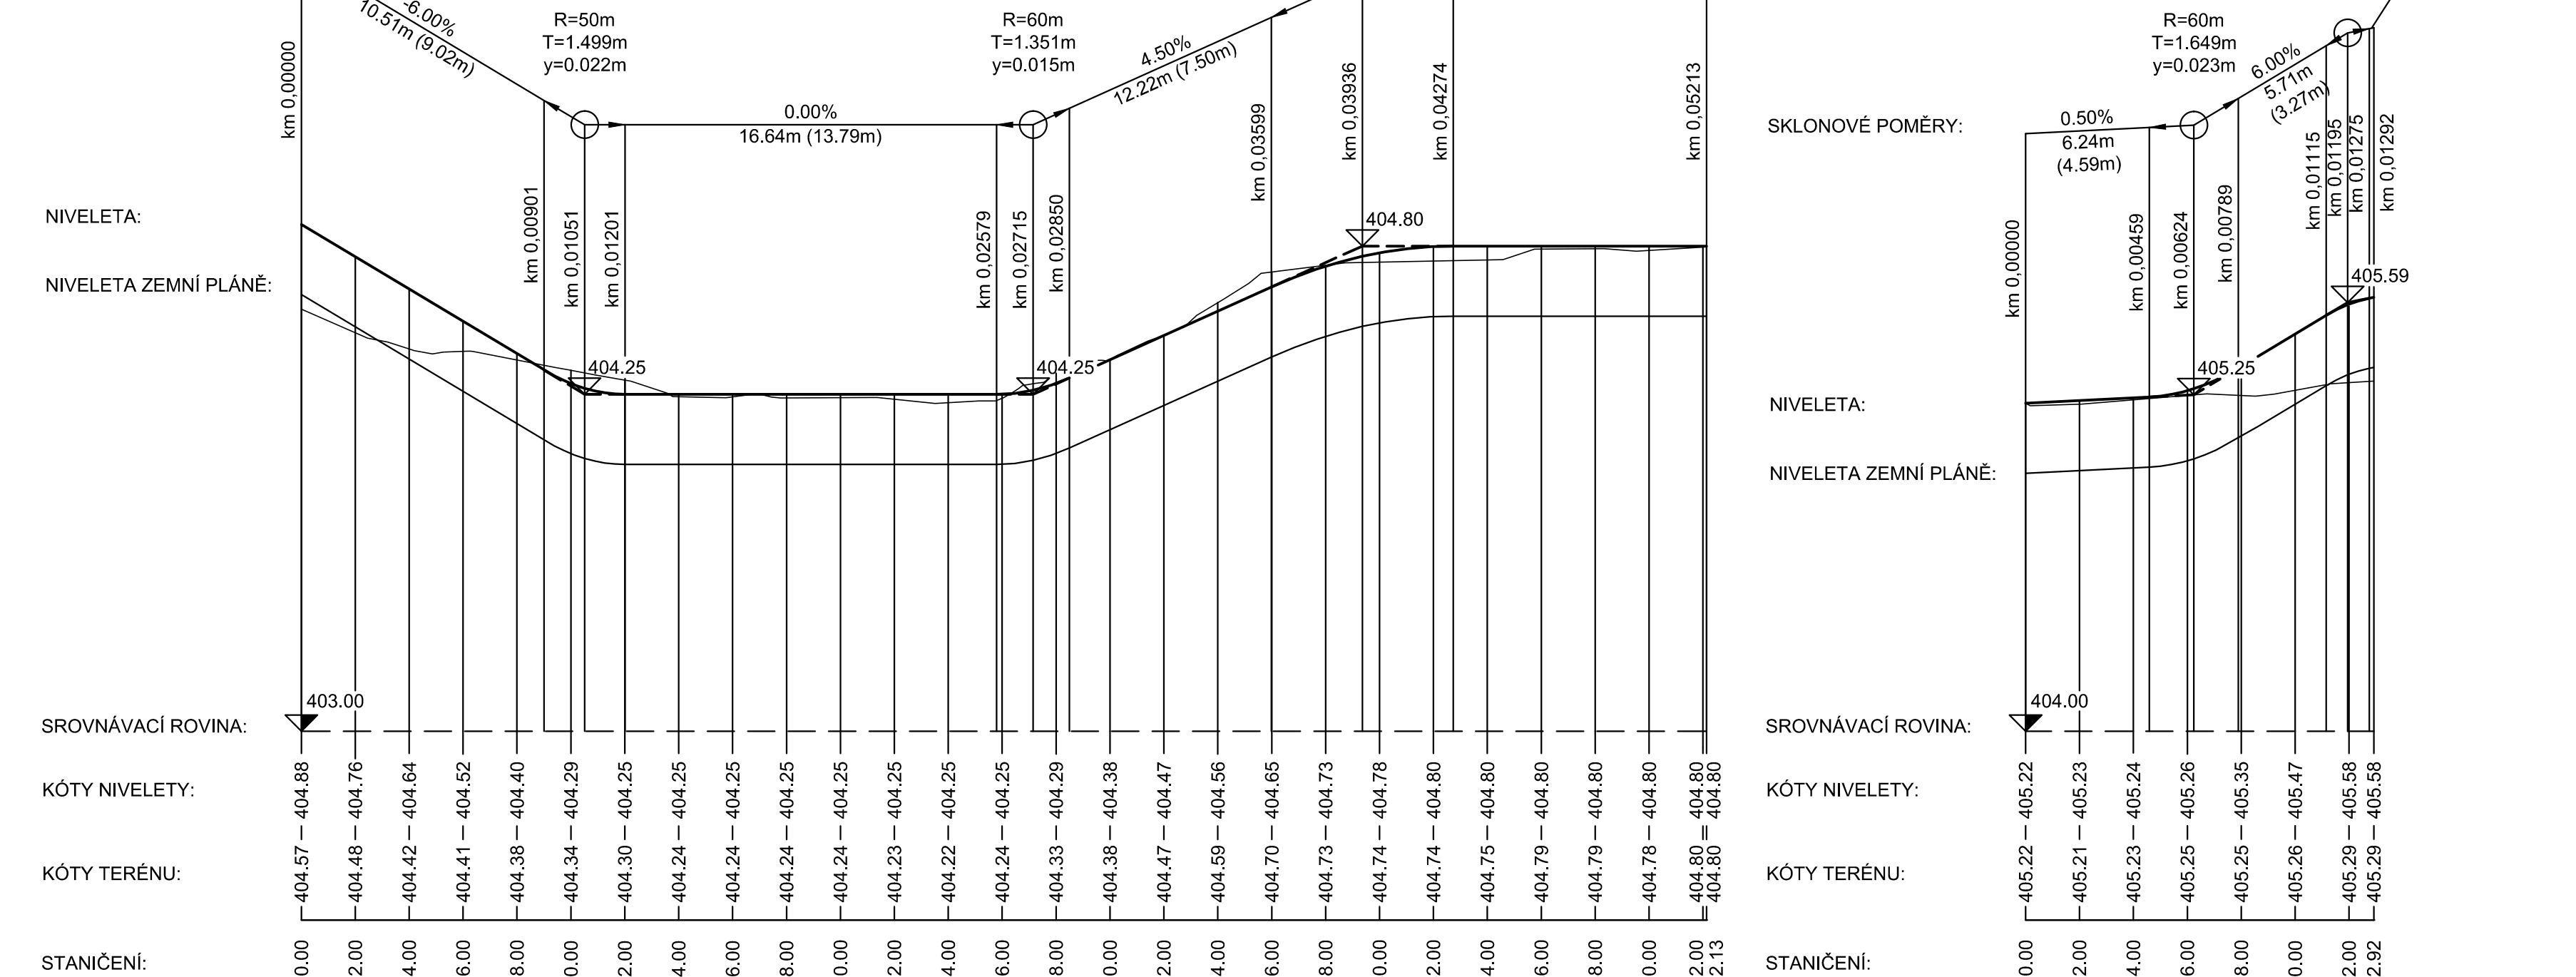

SMĚROVÉ POMĚRY: P=9.44m, R=4m, L=2.42m, P=13.89m, R=2m, L=2.36m, P=24.03m

ZÚ 0.00000
TK 0.00944
KT 0.01186
TK 0.02575
KT 0.02810
KÚ 0.05213

PODÉLNÝ PROFIL - CHODNÍK 3
M 1:200/20

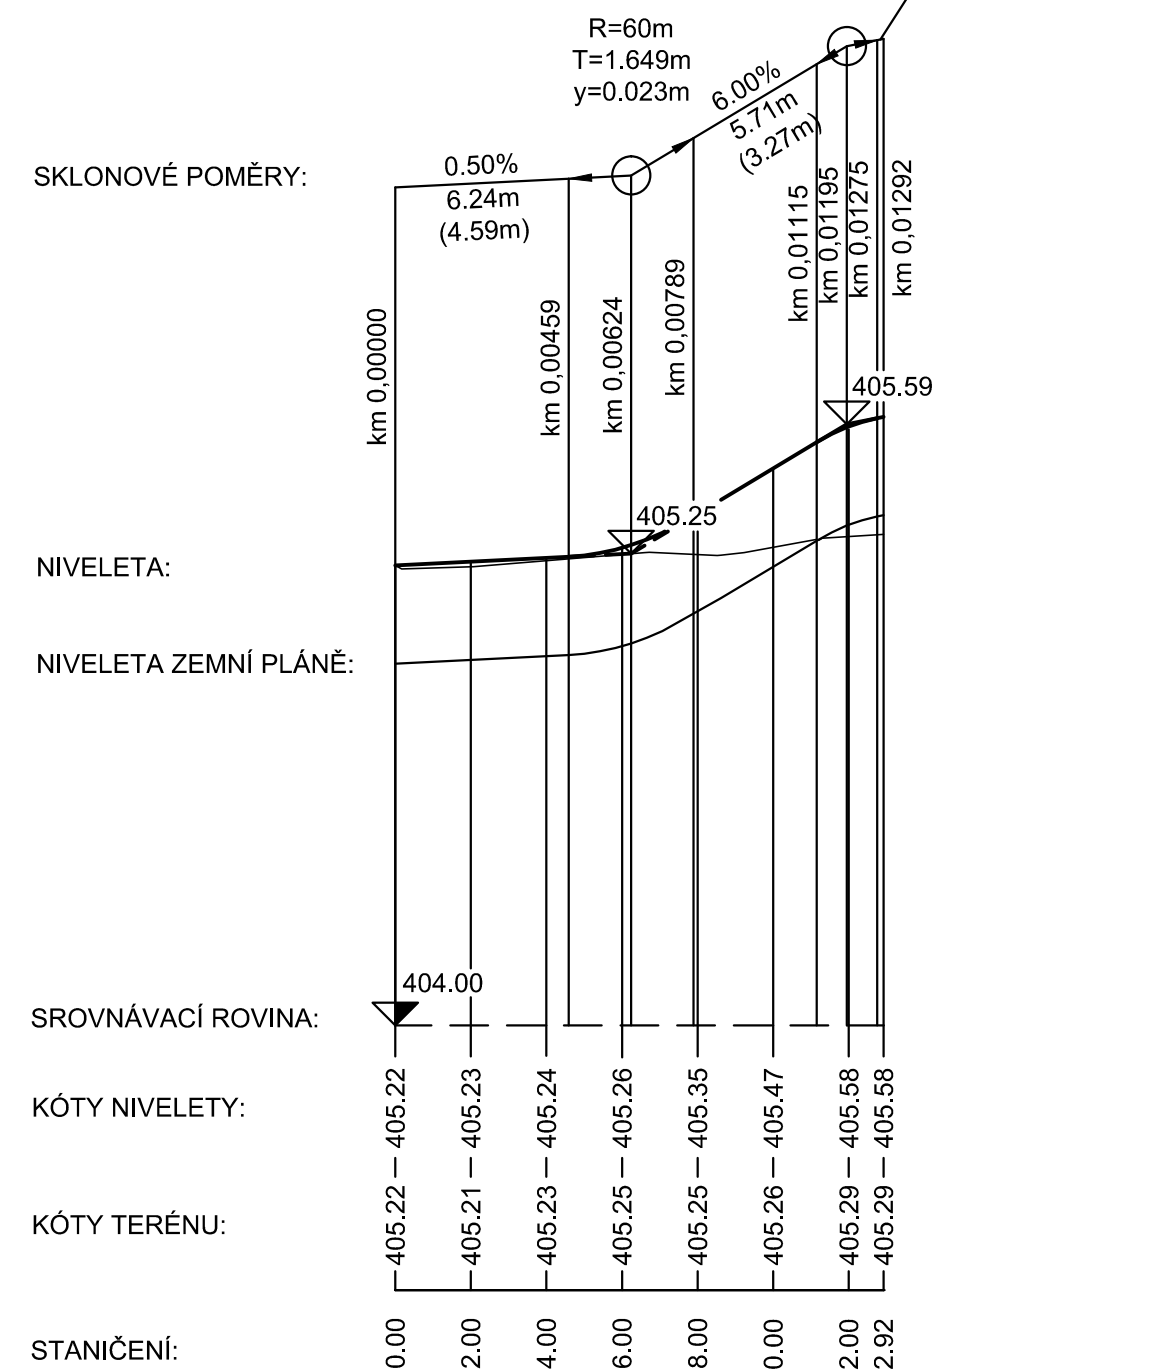

SMĚROVÉ POMĚRY: P=12.92m

ZÚ 0.00000
KÚ 0.01292

| | |
|--|---------------------|
| SOUŘADNICOVÝ SYSTÉM: S-JTSK VÝŠKOVÝ SYSTÉM: BpV | |
| Vypracoval: Ing. Veber Tomáš | |
| Projektant: Ing. Nesmerek Ondrej | |
| Investor: Město Broumov trida Masarykova 239, 550 01, Broumov | |
| Stavba: PŘESTAVBA A ROZŠÍŘENÍ DOMOVA PRO SENIORY JIRASKOVA č.p.193, BROUMOV | Počet formátů: 7xA4 |
| Obsah: D.1.11 Komunikace a zpevněné plochy | Datum: 10/2020 |
| | Stupeň: DPS |
| | Měřítko: 1:200/20 |
| Podélné profily | |
| Číslo přílohy: 03 | |