
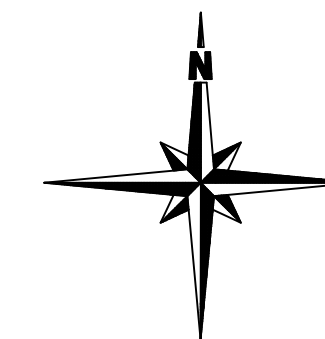


LEGENDA:

- | | |
|---|---------------------------------|
|  | HLAVNÍ VRSTEVNICE - KROK 10 cm |
|  | |
|  | VEDLEJŠÍ VRSTEVNICE - KROK 2 cm |
|  | |
| | NAVRŽENÉ HRANY |
|  | ULIČNÍ VPUSŤ |

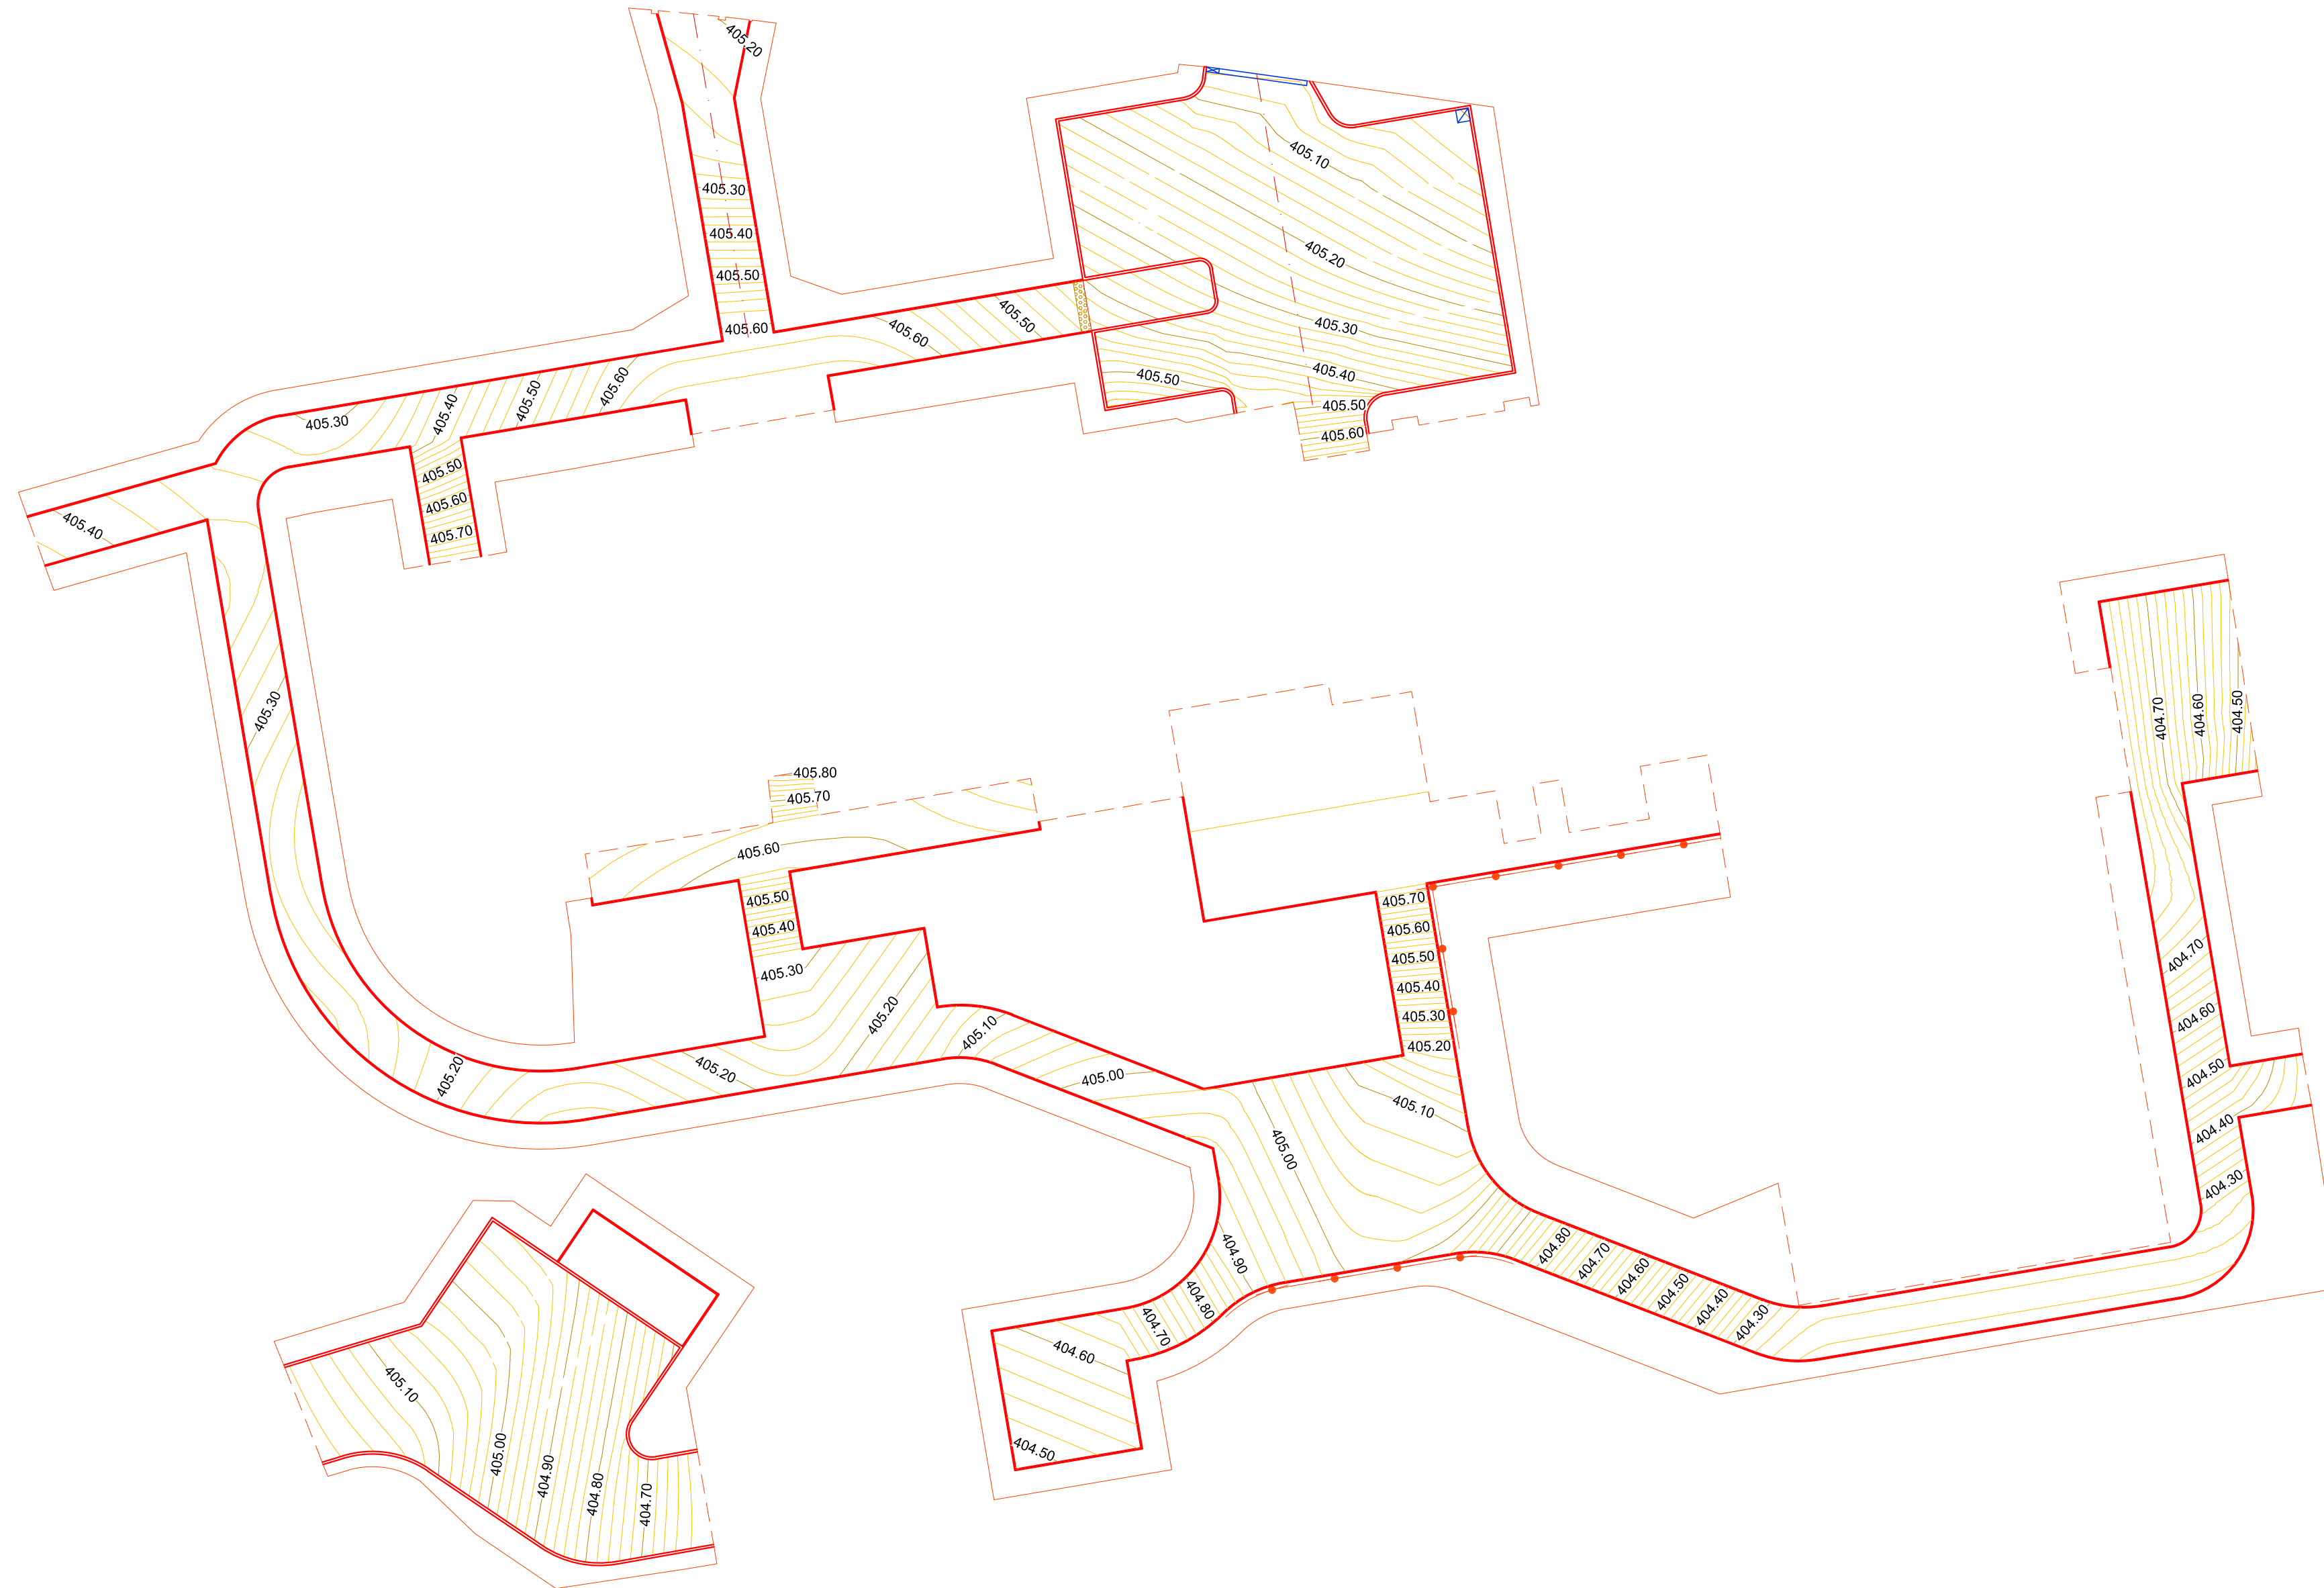

SOUŘADNICOVÝ SYSTÉM: S-JTSK
VÝŠKOVÝ SYSTÉM: BpV

| | | | |
|-------------|--|----------------|---------|
| Vypracoval: | Ing. Vebor Tomáš | | |
| Projektant: | Ing. Nesměrák Ondřej | | |
| Investor: | Město Broumov třída Masarykova 239, 550 01, Broumov | | |
| Stavba: | PŘESTAVBA A ROZŠÍŘENÍ DOMOVA PRO SENIORY JIRÁSKOVA č.p.193, BROUMOV | Počet formátů: | 4xA4 |
| Obsah: | D.1.11 Komunikace a zpevněné plochy | Datum: | 10/2020 |
| | | Stupeň: | DPS |
| | | Měřítko: | 1:200 |
| | | Číslo přílohy: | 07 |