


KOORDINAČNÍ SITUACE

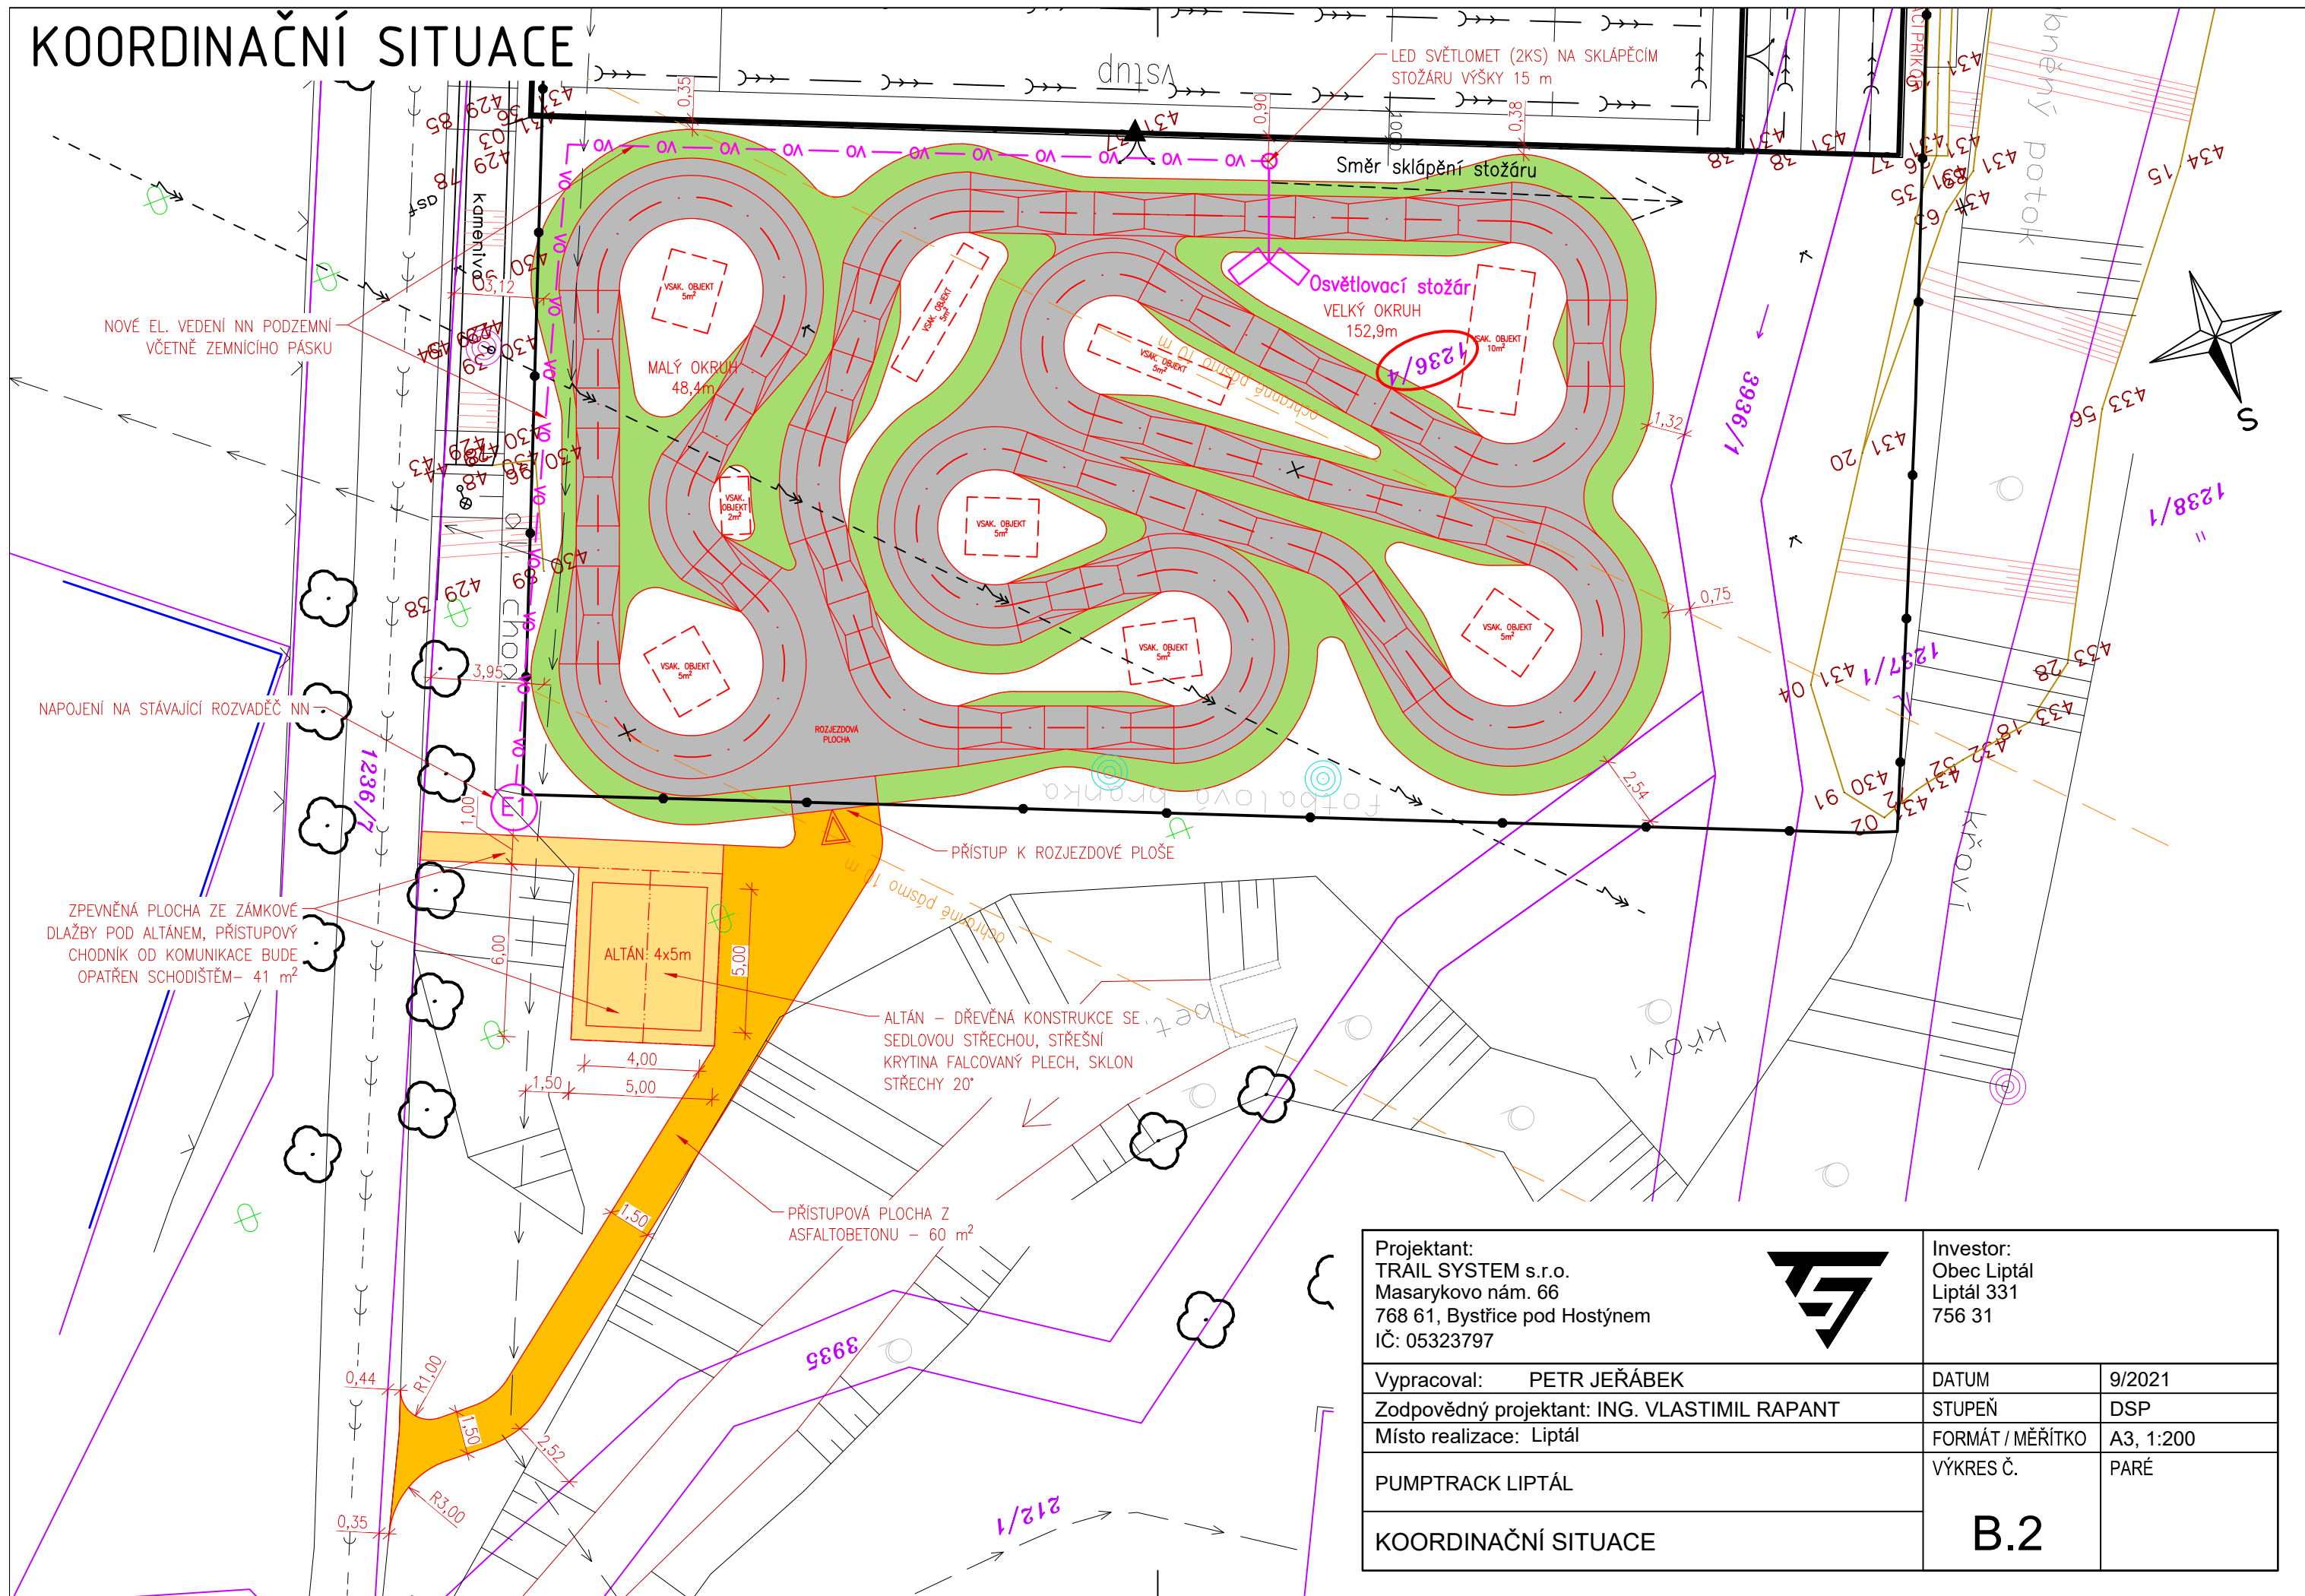

Projektant:
TRAIL SYSTEM s.r.o.
Masarykovo nám. 66
768 61, Bystřice pod Hostýnem
IČ: 05323797



Investor:
Obec Liptál
Liptál 331
756 31

Vypracoval: PETR JEŘÁBEK
Zodpovědný projektant: ING. VLASTIMIL RAPANT
Místo realizace: Liptál

DATUM	9/2021
STUPEŇ	DSP
FORMÁT / MĚŘITKO	A3, 1:200
VÝKRES Č.	PARÉ

PUMPTRACK LIPTÁL
KOORDINAČNÍ SITUACE

B.2