



KATASTRÁLNÍ SITUAČNÍ VÝKRES

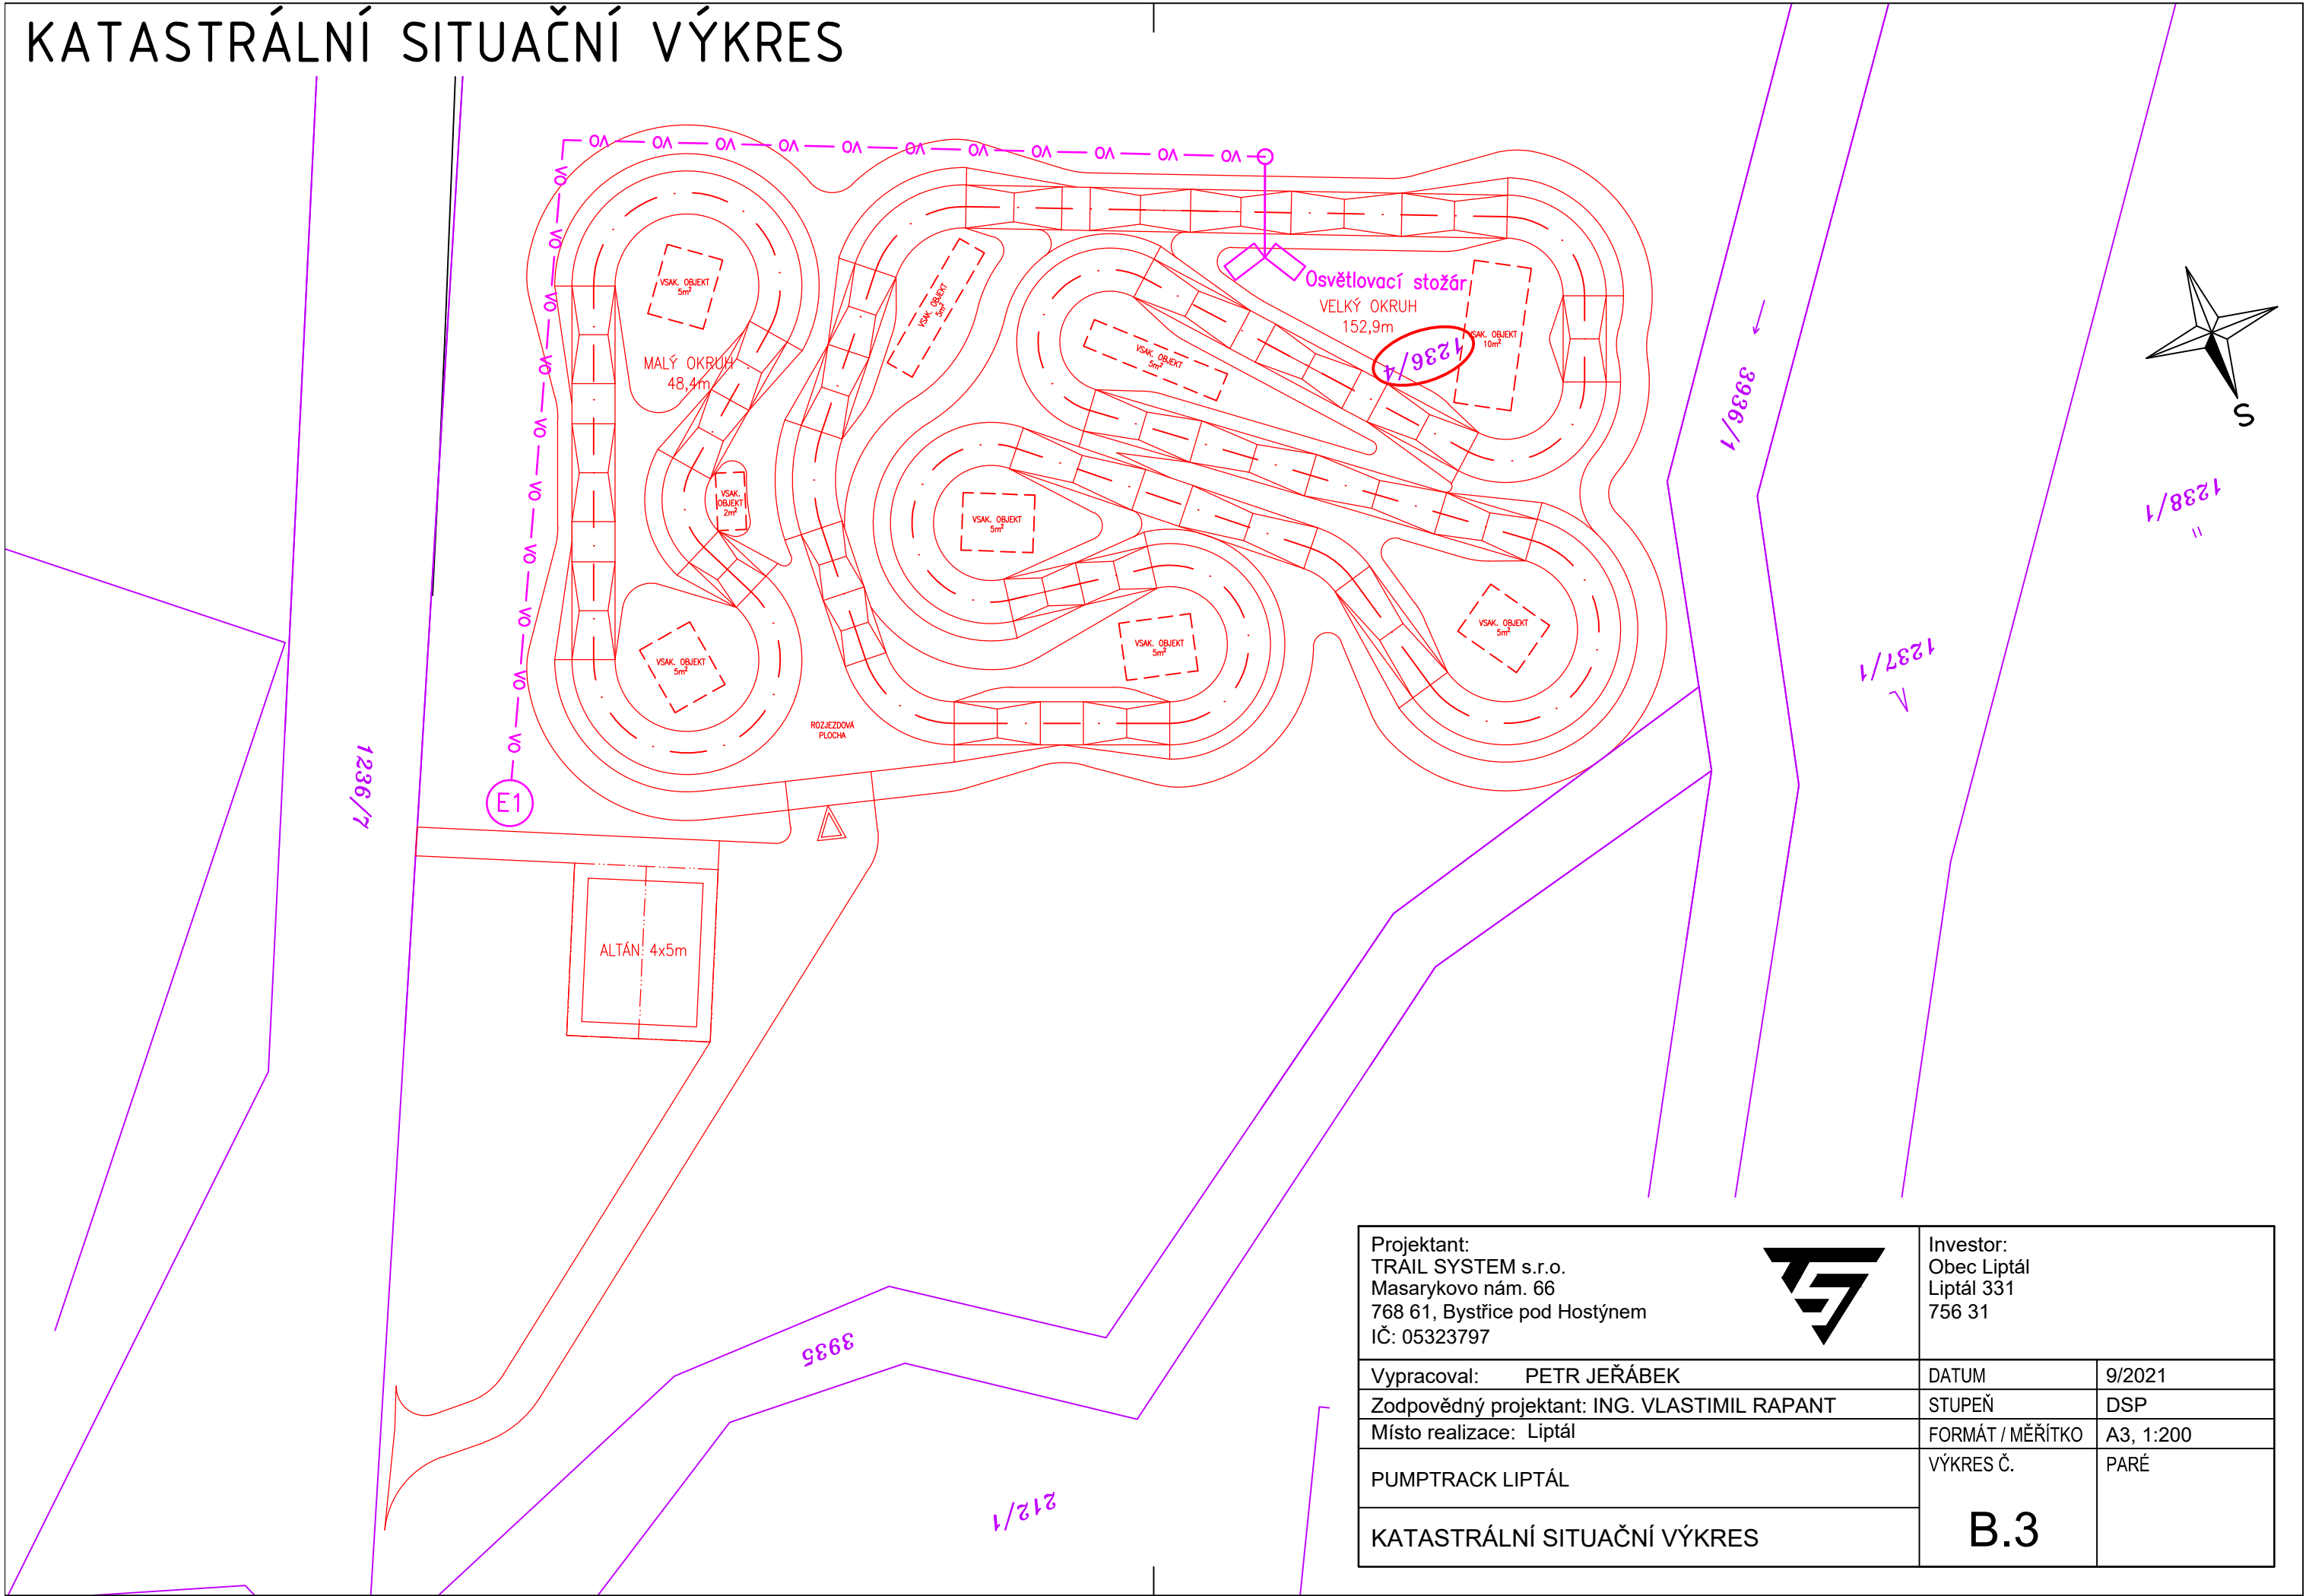

Projektant: TRAIL SYSTEM s.r.o. Masarykovo nám. 66 768 61, Bystřice pod Hostýnem IČ: 05323797		 Investor: Obec Liptál Liptál 331 756 31	
Vypracoval: PETR JEŘÁBEK		DATUM	9/2021
Zodpovědný projektant: ING. VLASTIMIL RAPANT		STUPEŇ	DSP
Místo realizace: Liptál		FORMÁT / MĚŘITKO	A3, 1:200
PUMPTRACK LIPTÁL		VÝKRES Č.	PARÉ
KATASTRÁLNÍ SITUAČNÍ VÝKRES		B.3	