




PŮDORYS PUMPTRACKU

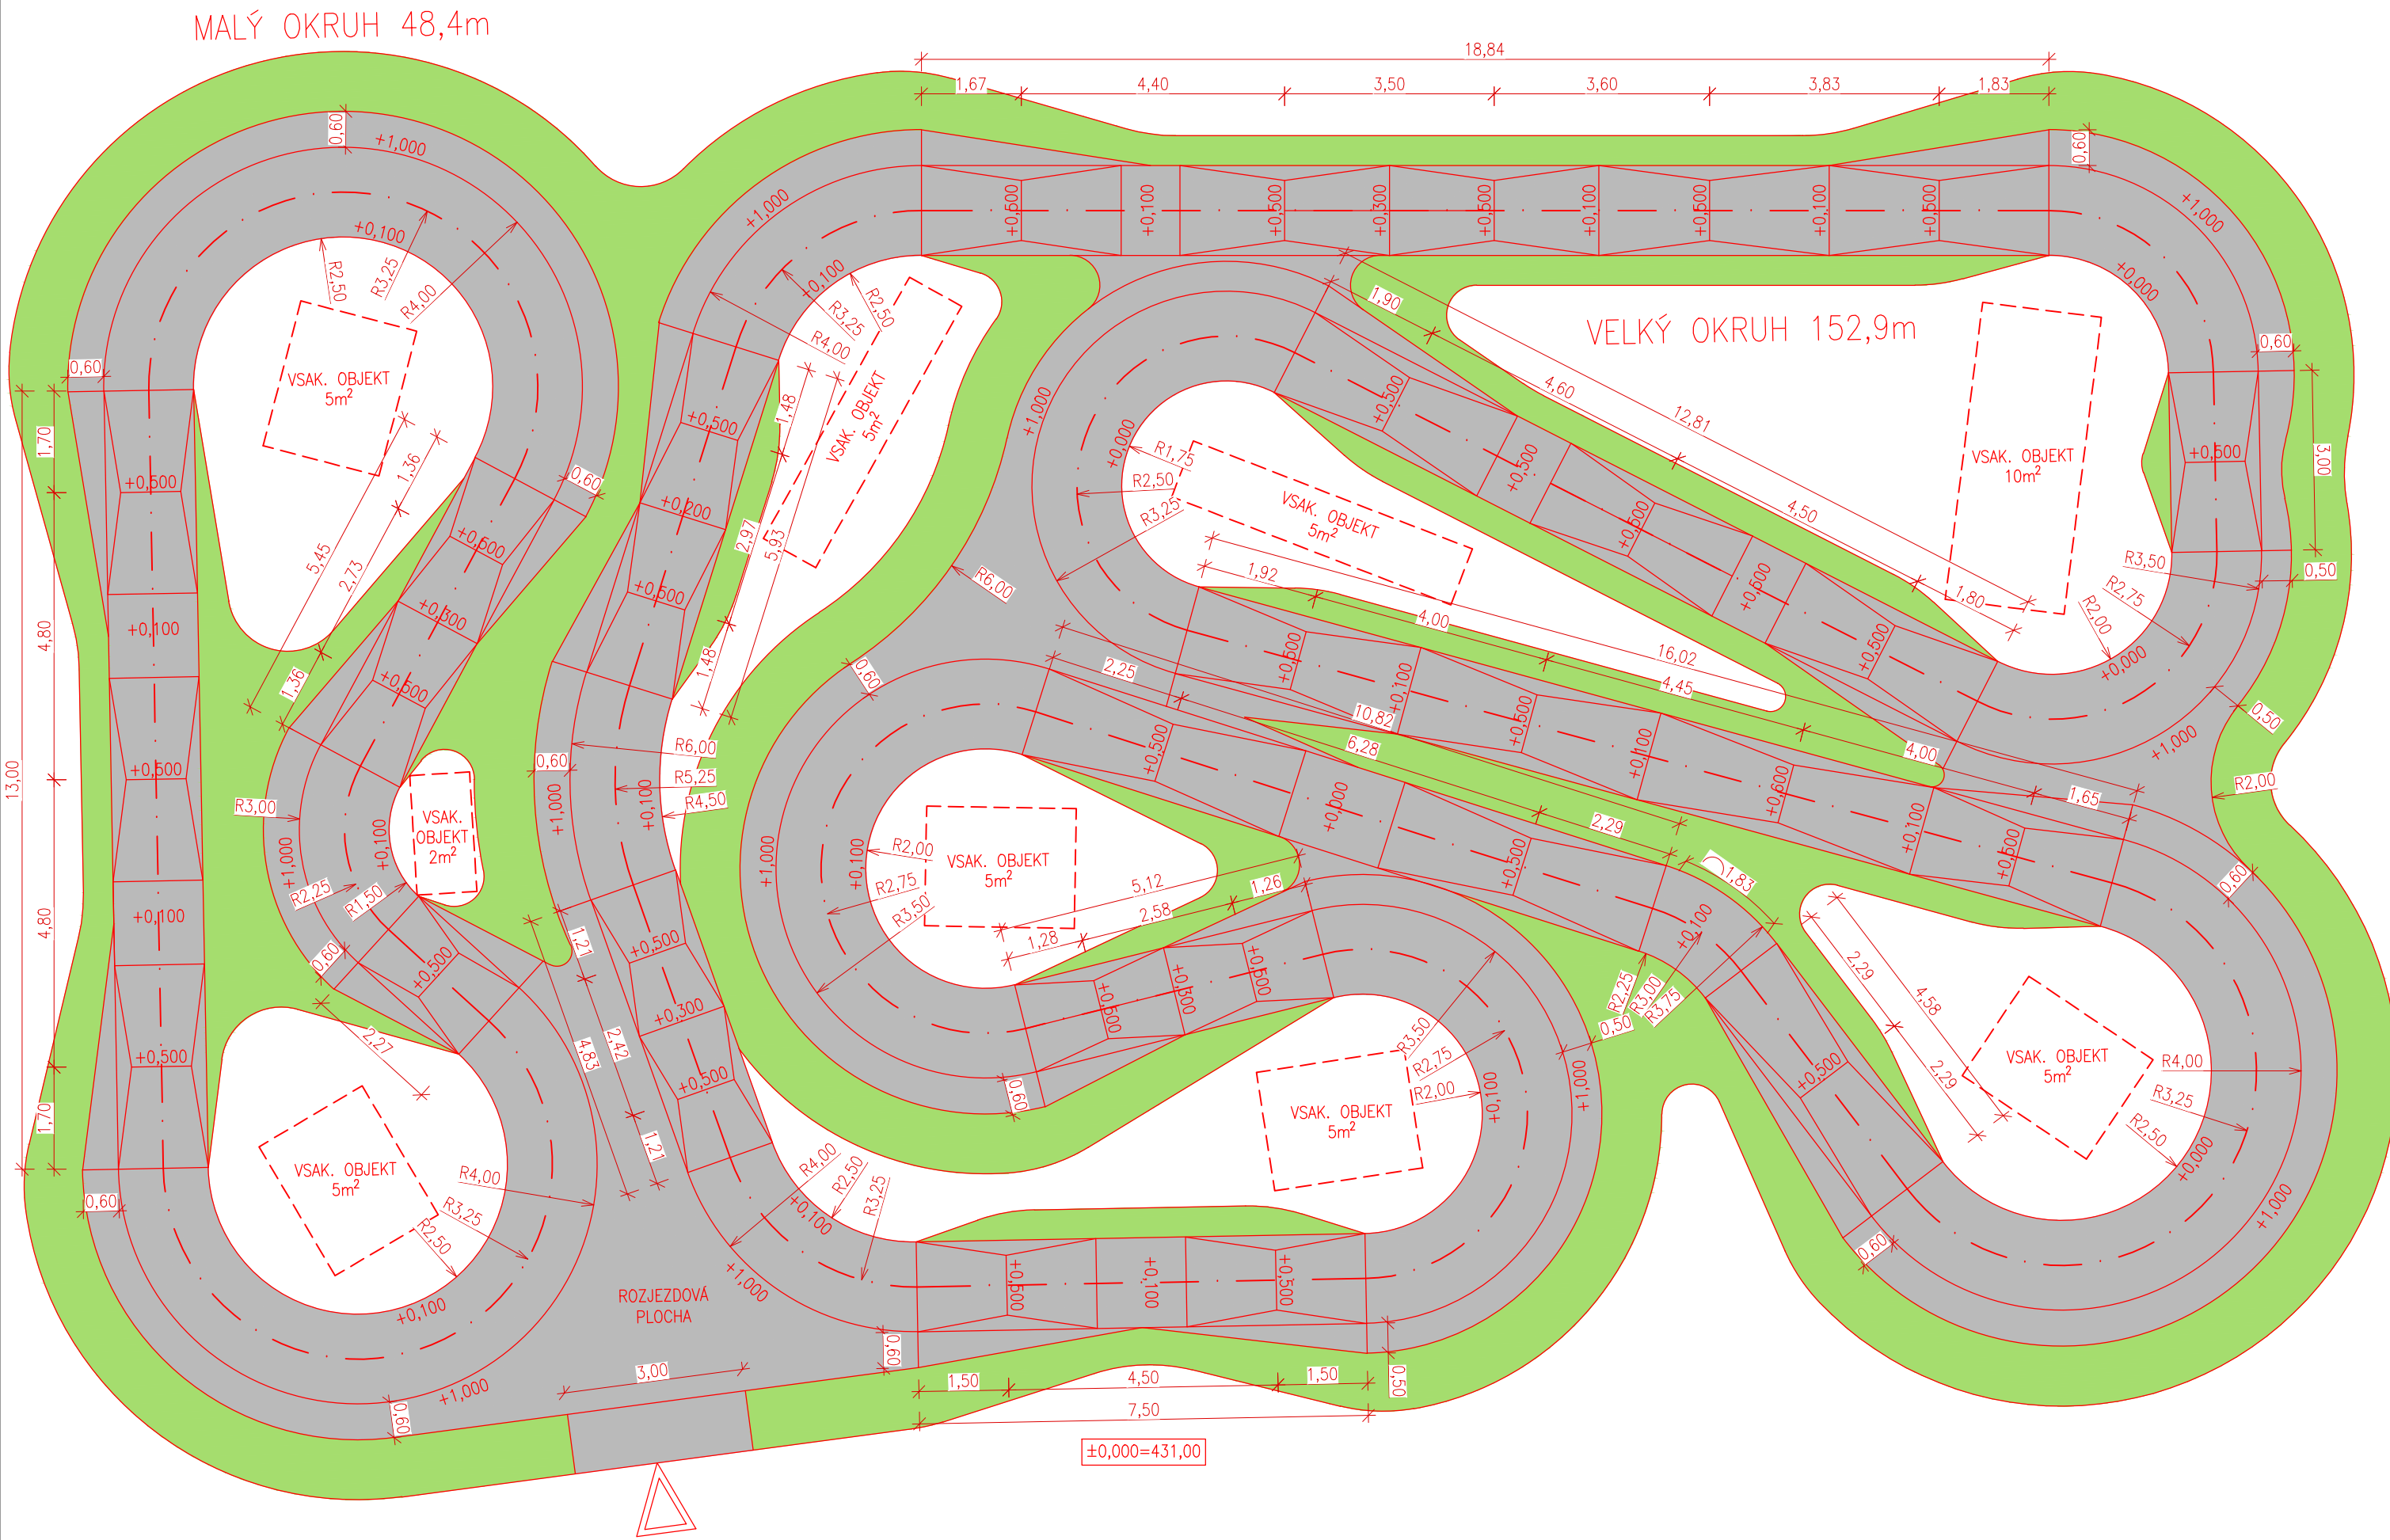


VZOROVÁ SKLADBA PUMPTRACKU

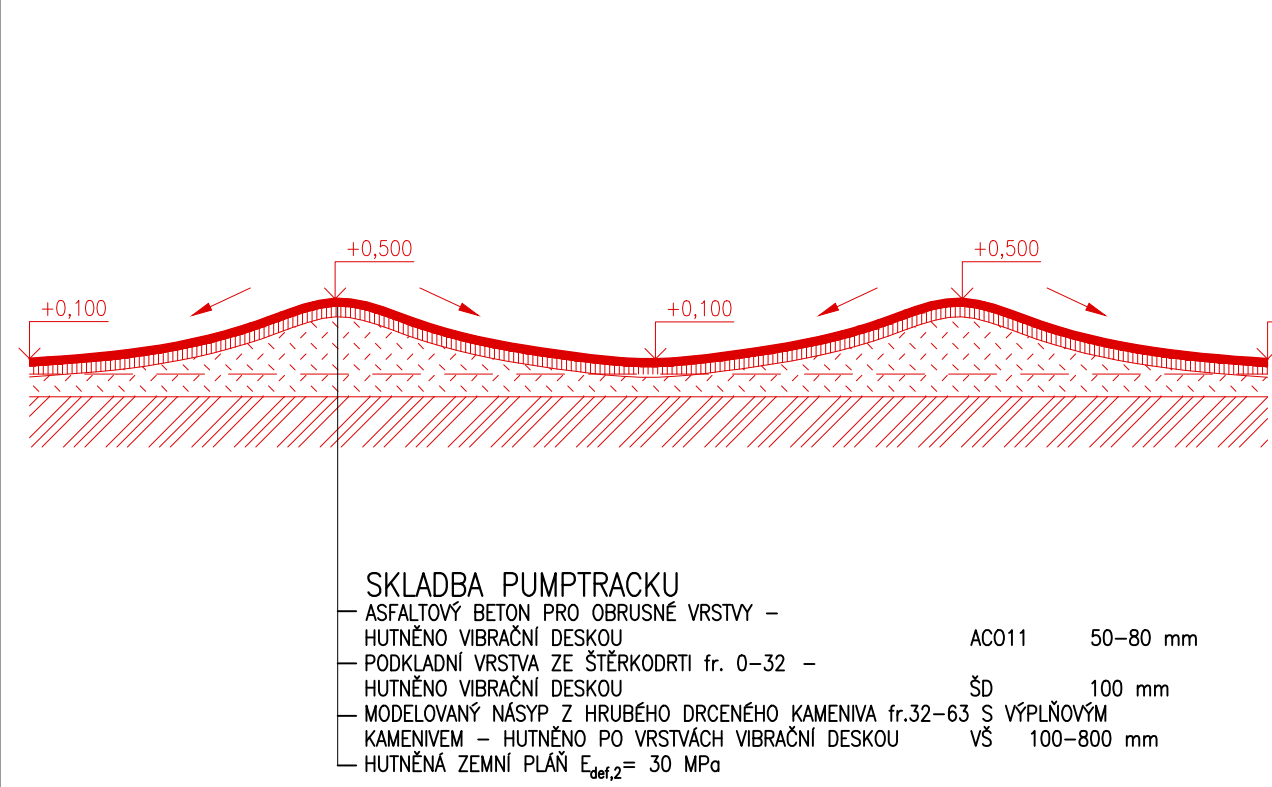


VZOROVÝ PŘÍČNÝ ŘEZ

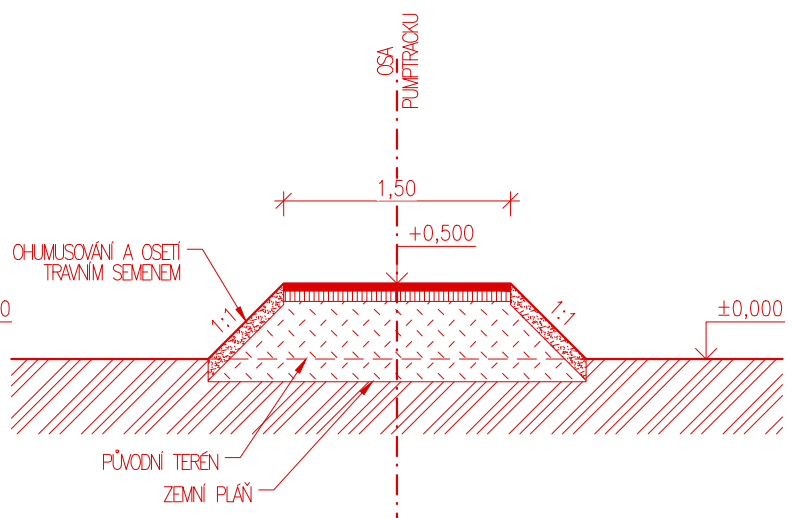

VZOROVÝ PŘÍČNÝ ŘEZ
ZPEVNĚNOU PLOCHOU

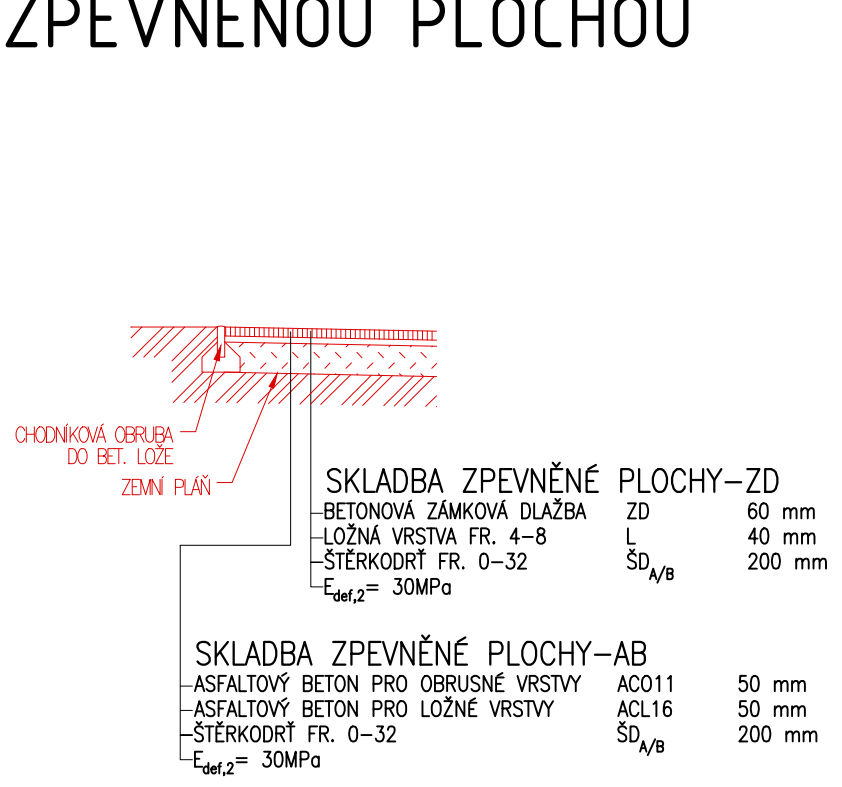

VZOROVÝ PŘÍČNÝ ŘEZ
KLOPENOU ZATÁČKOU

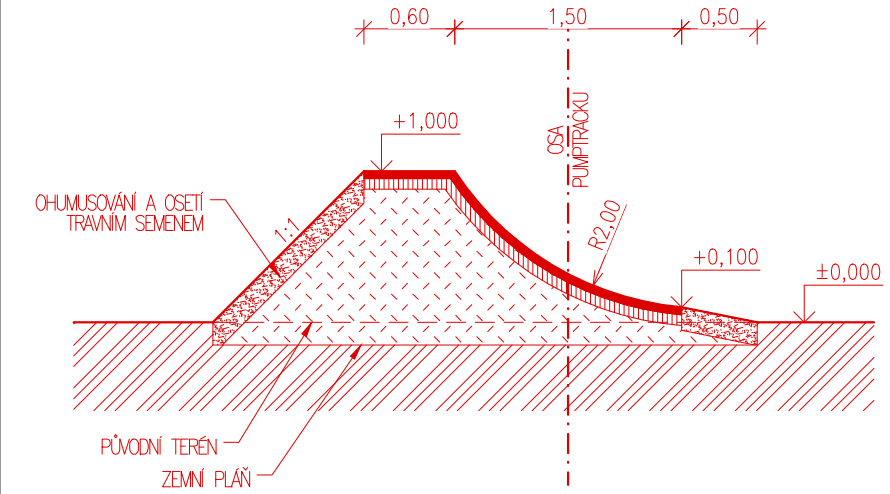

Projektant: TRAIL SYSTEM s.r.o. Masarykovo nám. 66 768 61, Bystřice pod Hostýnem IČ: 05323797		Investor: Obec Liptál Liptál 331 756 31	
Vypracoval:	PETR JEŘÁBEK	DATUM	9/2021
Zodpovědný projektant:	ING. VLASTIMIL RAPANT	STUPEŇ	DSP
Místo realizace:	Liptál	FORMÁT / MĚŘÍTKO	4xA4, 1:50
PUMPTRACK LIPTÁL		VÝKRES Č.	PARÉ
PŮDORYS PUMPTRACKU, VZOROVÉ ŘEZY		C.1	