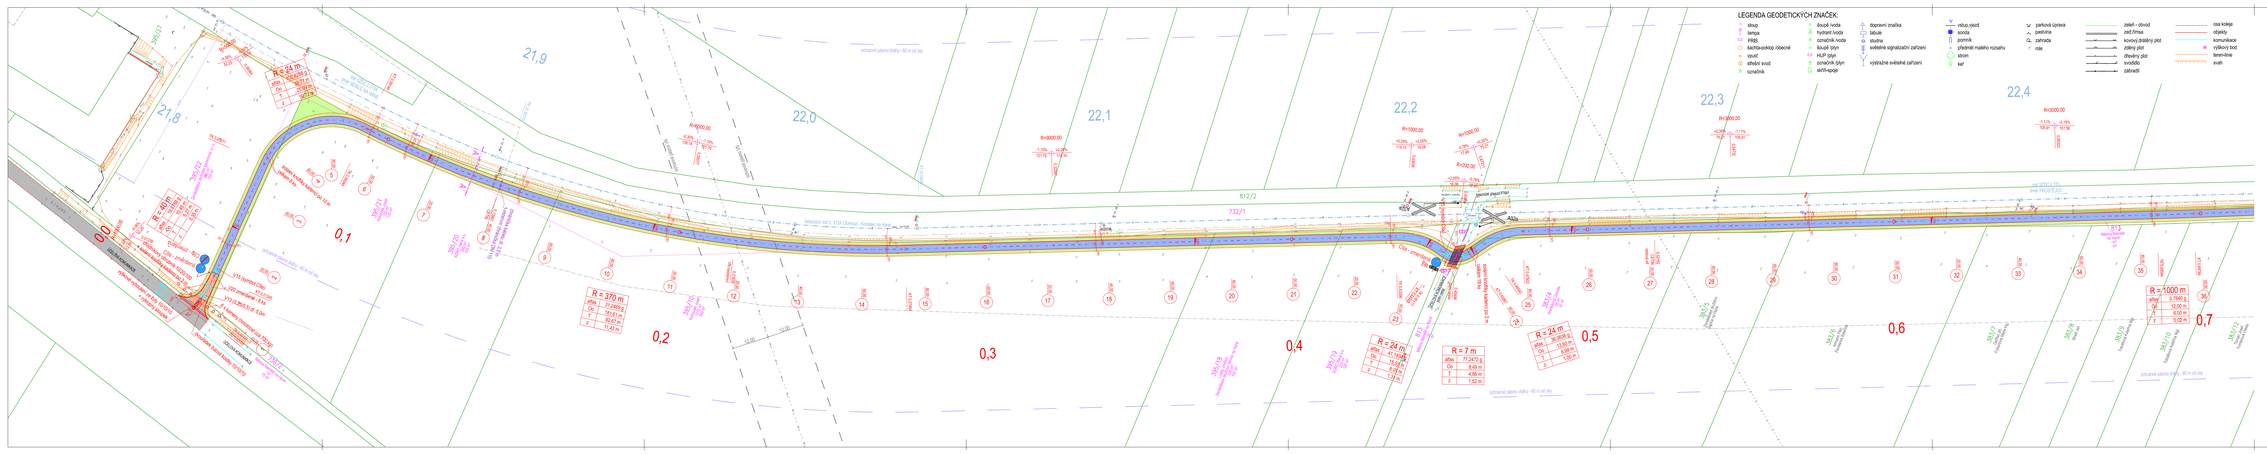
LEGENDA GEODETICKÝCH ZNAČEK:
sloup
lampa
PřSj
šachta-poklop /obecně
vpust
středí svod
označník
šoupě hvoda
hydrant hvoda
označník hvoda
šoupě plyn
HUP plyn
označník plyn
skříň-egoje
dopravní značka
tabule
služba
světelné signalizační zařízení
výstražné světelné zařízení
vstup.vjezd
hvoda
pomník
přechod.měkkého rozsahu
strom
kal
parková úprava
pestřina
zahrada
role
zeleň - obvod
zeď,římsa
kovový dělený plot
zděný plot
dřevěný plot
živý plot
svodidlo
zábradlí
osa kolejе
objekty
komunikace
výškový bod
terénní hrana
svah
LEGENDA:
SMÍŠENÁ STEZKA - ASFALTOBETON (konstrukce 1)
SMÍŠENÁ STEZKA NA PŘEJEZD PRO ZEMĚDĚLSKOU TECHNIKU (konstrukce 2)
SMÍŠENÁ STEZKA - BET. DLAŽBA BEZ FAZETY 10x20 CM, TL. 8 CM, ČERVENÁ (konstrukce 3)
ÚDOLNÍ KOMUNIKACE - OPRAVA ZBOŘENÉ KCÚ - ASFALTOBETON (konstrukce 8)
CHODNÍK - BET. DLAŽBA S FAZETOU 10X20 CM, TL. 8 CM, ŠEDÁ (konstrukce 4)
HRANTNÁ DLAŽBA - BETONOVÁ DLAŽBA 10X20 CM, TL. 8 CM, BÍLÁ
STŘEDOVÝ ODTOKOVÝ ŽLÁB DLÁŽDĚNÝ - ŽULOVÁ KOSTKA 10/10/10 (konstrukce 5)
NÁJEZD NA PŘEJEZD PRO ZEMĚDĚLSKOU TECHNIKU - ŽULOVÁ KOSTKA 10/10/10 (konstrukce 6)
OSTATNÍ PLOCHY - ZVLÁŠTNÍ RECYKLÁT (konstrukce 7)
VEGETACE
ZÁBRADLÍ
PŘÍRODNÍ VODOTEČE
OSA KOLEJE ŽELEZNIČNÍ TRATĚ
NAVRHOVANÝ STAV
NAVAZUJÍCÍ STAVBA "DTV pro PD v lokalitě za kapličkou" PD z r. 2013
LEGENDA SÍTÍ:
ČEZ - VN NADZEMNÍ
CETIN - NEZNÁMÁ POLOHA
CETIN - NOVÁ OHRANIČNÁ
CETIN - PÁSCOVÁ SÍŤ
SSZT OŘ OLC, OSDC - OPRAVA ZABEZPEČOVACÍ A SDĚLOVACÍ KABEL
ČD TELEMATIKA - TELEKOMUNIKAČNÍ VEDENÍ
TK CD Telematika vede ve společné trase s kabelem SSZT
OCHRANNÁ PÁSMA:
OP ČEZ - VN NADZEMNÍ
OP DRÁHY
KATASTRÁLNÍ ÚZEMÍ:
K. Ú. NÁMĚŠŤ NA HANÉ
K. Ú. DRAHANOVICE
PARCELNÍ ČÍSLO DOTČENÉHO POZEMKU
VLASTNÍK
TRVALÉ ZÁBOR
VYNĚTÍ ZE ZPF
VLASTNÍK SOUSEDNÍCH POZEMKŮ
STAVEBNÍ OBJEKTY:
SO 101 - STEZKA PRO CHODCE A CYKLISTY
SO 101.1 - K. Ú. NÁMĚŠŤ NA HANÉ
SO 101.2 - K. Ú. DRAHANOVICE
KLAD LISTŮ:
21,9
22,0
22,1
22,2
22,3
22,4
0,1
0,2
0,3
0,4
0,5
0,6
0,7
R = 24 m
R = 370 m
R = 40 m
R = 7 m
R = 1000 m
R=1000,00
R=2000,00
812/2
732/1
