


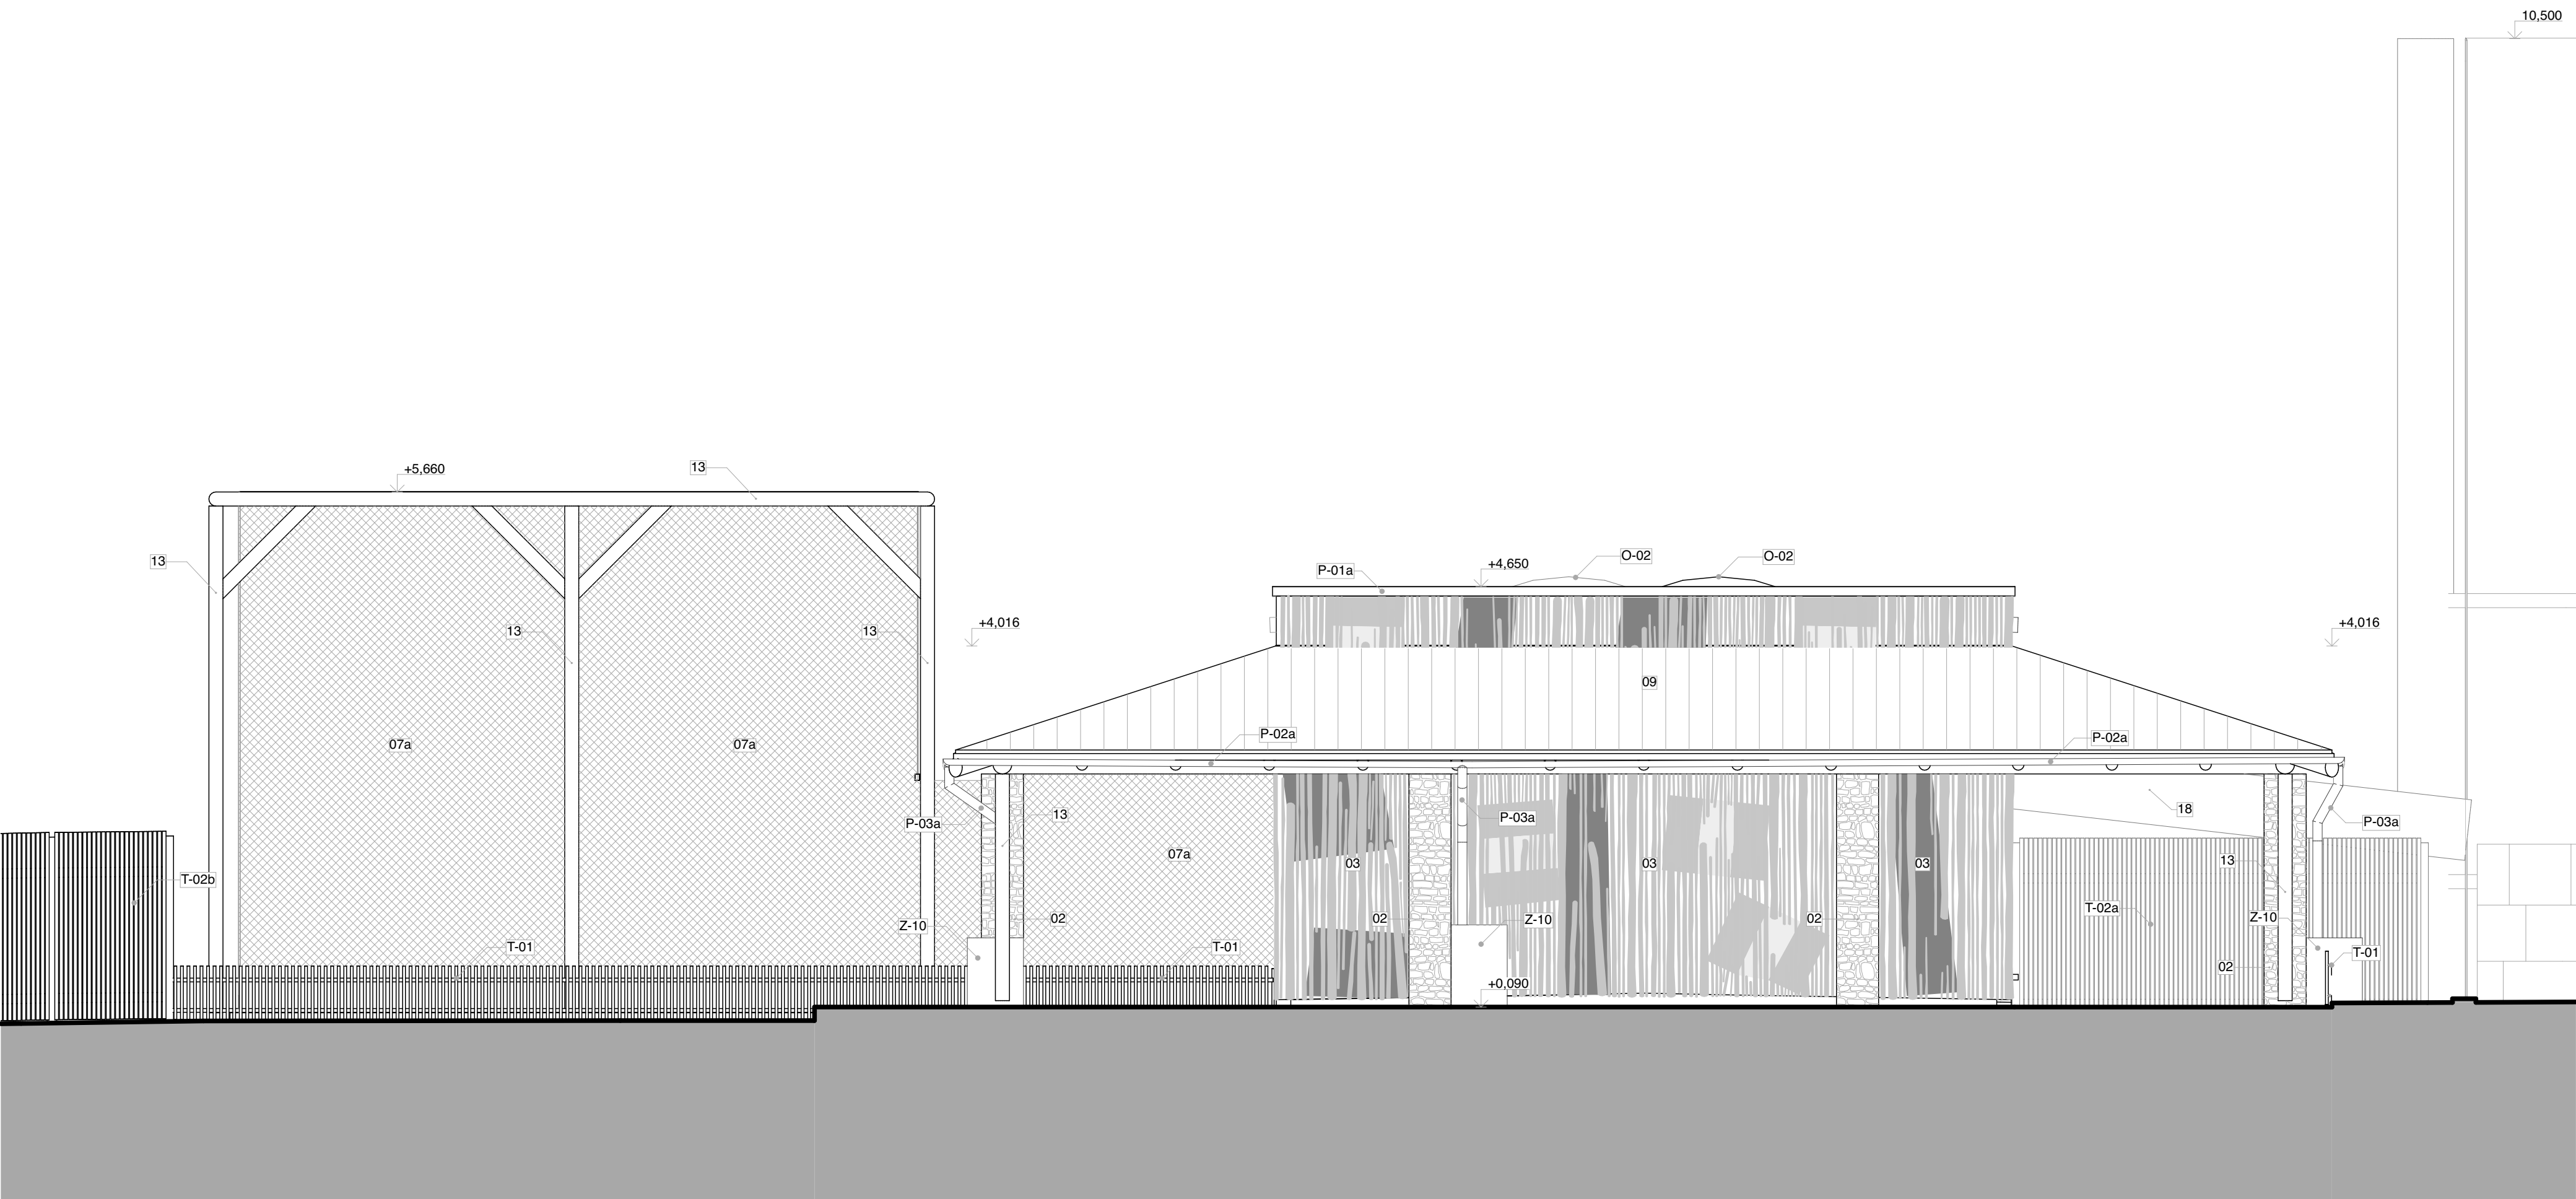

LEGENDA

LEGENDA POVRCHŮ

- 01

POHLEDOVÉ ZDIVO Z BETONOVÝCH TVÁRNIC
- 02

KAMENNÝ OBKLAD
- 03

KOMBINOVANÝ OBKLAD Z EUKALYPTOVÉ KULATINY A PLECHU
- 04

PLECHOVÝ FALCOVANÝ OBKLAD ANTRACITOVÝ
- 05

OBKLAD Z CEMENTOTŘÍŠKOVÝCH DESEK
- 06

POHLEDOVÝ VRSTVENÝ PROBARVOVANÝ BETON
- 07a

PLETENÁ OCELOVÁ SÍŤ ČERNÁ OKA 30x30mm; tl. drátu 1,6mm
- 07b

PLETENÁ OCELOVÁ SÍŤ ČERNÁ OKA 38x38mm; tl. drátu 1,6mm
- 07c

PLETENÁ OCELOVÁ SÍŤ ČERNÁ; repasovaná síť ze stávající voliéry
- 08

SVAŘOVANÁ OCELOVÁ SÍŤ ČERNÁ OKA 30x30mm; tl. drátu 2,5mm
- 09

PATINOVANÝ VLNITÝ PLECH
- 10

VLNITÝ PLECH
- 11

VÝDŘEVA Z DUBOVÝCH PRKEN 20x150mm
- 12

OCELOVÝ NOSNÝ SLOUP S ANTRACITOVÝM NÁTĚREM
- 13

EUKALYPTOVÁ KULATINA SLOUP/TRÁM
- 14

HNIZDIŠTĚ Č.1, konstrukce viz D.1.2, obklad viz detail 3P
- 15

HNIZDIŠTĚ Č.2, konstrukce viz D.1.2, obklad viz detail 3P
- 16

STŘEDOVÝ SLOUPEK PEVNÝ, konstrukce viz D.1.2
- 17

STŘEDOVÝ SLOUPEK ŠROUBOVANÝ, konstrukce viz D.1.2
- 18

TUNEL PRO DAMANY, konstrukce viz D.1.2

LEGENDA ZNAČENÍ PRVKŮ A VÝROBKŮ

- O-01

OKNA - viz kniha okenních výplní
- D-01

DVEŘE - viz kniha dveřních výplní
- T-01

TRUHLÁŘSKÉ PRVKY - viz kniha truhlářských prvků
- K-01

KAMENICKÉ PRVKY - viz kniha kamenických prvků
- Z-01

ZÁMEČNICKÉ PRVKY - viz kniha zámečnických prvků
- P-01

KLEMPÍŘSKÉ PRVKY - viz kniha klempířských prvků
- X-01

OSTATNÍ PRVKY - viz kniha ostatních prvků
- V-01

VNITŘNÍ VYBAVENÍ - viz kniha vnitřního vybavení

POZNÁMKY

1. DOKUMENTACE JE ZPRACOVÁNA V ÚROVNI DOKUMENTACE PRO PROVÁDĚNÍ STAVBY DLE PLATNÉ VYHLÁŠKY O DOKUMENTACI STAVEB, SOUČÁSTÍ DOKUMENTACE NENÍ DOKUMENTACE PRO POMOČNÉ PRÁCE A KONSTRUKCE, VÝROBNĚ TECHNICKÁ DOKUMENTACE VÝROBKŮ DODANÝCH NA STAVBU, VÝKRESY PREFABRIKÁTŮ A MONTÁŽNÍ DOKUMENTACE. DODAVATELSKOU DOKUMENTACI ZPRACUJE V PLNÉM ROZSAHU GENERÁLNÍ ZHOTOVITEL STAVBY. SOUČÁSTÍ DOKUMENTACE DÁLE NENÍ PROJEKT INTERIÉRU.
2. DOKUMENTACE JE ZPRACOVÁNA PODLE PLATNÝCH LEGISLATIVNÍCH PODKLADŮ A TECHNICKÝCH NOREM.
3. PROJEKTOVÁ DOKUMENTACE BYLA ZPRACOVÁNA NA ZÁKLADĚ AKTUÁLNÍHO STAVU INFORMACÍ A ZNALOSTÍ O OBJEKTU V ČASE PROJEKČNÍCH PRACÍ (06/2020 - 02/2021).
4. DOKUMENTACE JE ZPRACOVÁNA NA ZÁKLADĚ GEODETICKÉHO ZAMĚŘENÍ POSKYTNUTÉHO PROJEKTANTOVI INVESTOREM.
5. V PŘÍPADĚ JAKÉKOLI NÁLEZOVÉ SITUACE, POŽADAVKŮ NA ZMĚNY ŘEŠENÍ ČI ROZPORŮ PROVÁDĚNÝCH PRACÍ S DOKUMENTACÍ JE NUTNÉ KONTAKTOVAT GENERÁLNÍHO PROJEKTANTA STAVBY A ZÁSTUPCE STAVEBNÍKA.
6. VEŠKERÉ UVEDENÉ ROZMĚRY JE TŘEBA OVĚŘIT PŘÍMO NA STAVBĚ PŘED ZAPOČETÍM VÝROBY, RESP. REALIZACÍ NAVRŽENÝCH PRACÍ.
7. VEŠKERÉ POVRCHOVÉ MATERIÁLY, VČETNĚ JEJICH ÚPRAV A BAREVNÉHO ŘEŠENÍ, BUDOU NA STAVBĚ VZORKOVÁNY A ODSOUHLASENY AUTORSKÝM DOZOREM A ZÁSTUPCI STAVEBNÍKA.
8. PRO VEDENÍ VEŠKERÝCH ROZVODŮ INSTALACÍ TECHNICKÉHO VYBAVENÍ BUDOVY (ZTI, ELEKTRO, VYTÁPĚNÍ, VZT) MUSÍ BÝT VYUŽITY STÁVAJÍCÍ TRASY, NEBO PROSTORY K TOMU URČENÉ A SCHVÁLENÉ, NESMÍ DOCHÁZET K SVĚVOLNÉMU PORUŠENÍ.
9. STAVEBNÍ PŘÍPRAVENOST, PRŮRAZY A DŘÁŽKY PROVÁDĚT DLE PROJEKTU PROFESÍ, PROSTUPY MEZI POŽÁRNÍMI ÚSEKY JSOU DODÁVKOU. JEDNOTLIVÝCH PROFESÍ A BUDOU PROVEDENY DLE POŽADAVKŮ PBŘ.
10. DILATAČNÍ A NAPOJOVACÍ SPÁRY KONSTRUKCÍ BUDOU PROVÁDĚNY DLE TECHNOLOGICKÝCH PŘEDPISŮ VÝROBCŮ.

č. parc. 1589/1, k.ú. Štípa [670146]			±0,000 = 297,30 m n. m. Bpv KÓTOVÁNO V MILIMETRECH					
AUTOR NÁVRHU: Ing. arch. Jan Brejcha		VYPRACOVAL: Ateliér Masák & Partner s.r.o.: Ing. arch. Lenka Löwová Ing. arch. Lenka Frydlová Ing. arch. Marie Bajcurová Bc. Marek Ulič		ZODPOVĚDNÝ PROJEKTANT: Ing. arch. Jakub Masák autorizovaný architekt č. autorizace: 03086		GENERÁLNÍ PROJEKTANT:  Masák & Partner Ateliér Masák & Partner s.r.o. Rooseveltova 39/575, 160 00 Praha 6 Bubeneč, IČ: 27086631		
HIP: Ing. arch. Jakub Masák								
STAVEBNÍK: ZOO a zámek Zlín-Lešná, příspěvková organizace Lukovská 112, 763 14 Zlín 12, IČ: 00090026					STUPEŇ PROJEKTU:		DPS + DZS	Č. PARÉ:
AKCE:					DATUM:		02/2021	
VZDĚLÁVACÍ A CHOVNÉ CENTRUM PRO SUPY					MĚŘÍTKO:		1:50	
ČÁST:					ČÁST:		D.1	
PODČÁST:					PODČÁST:		D.1.1	
VÝKRES:					Č. VÝKRESU:		D.1.1.b.10	
UBIKACE DAMANŮ A ŽELV - POHLED JIŽNÍ								