


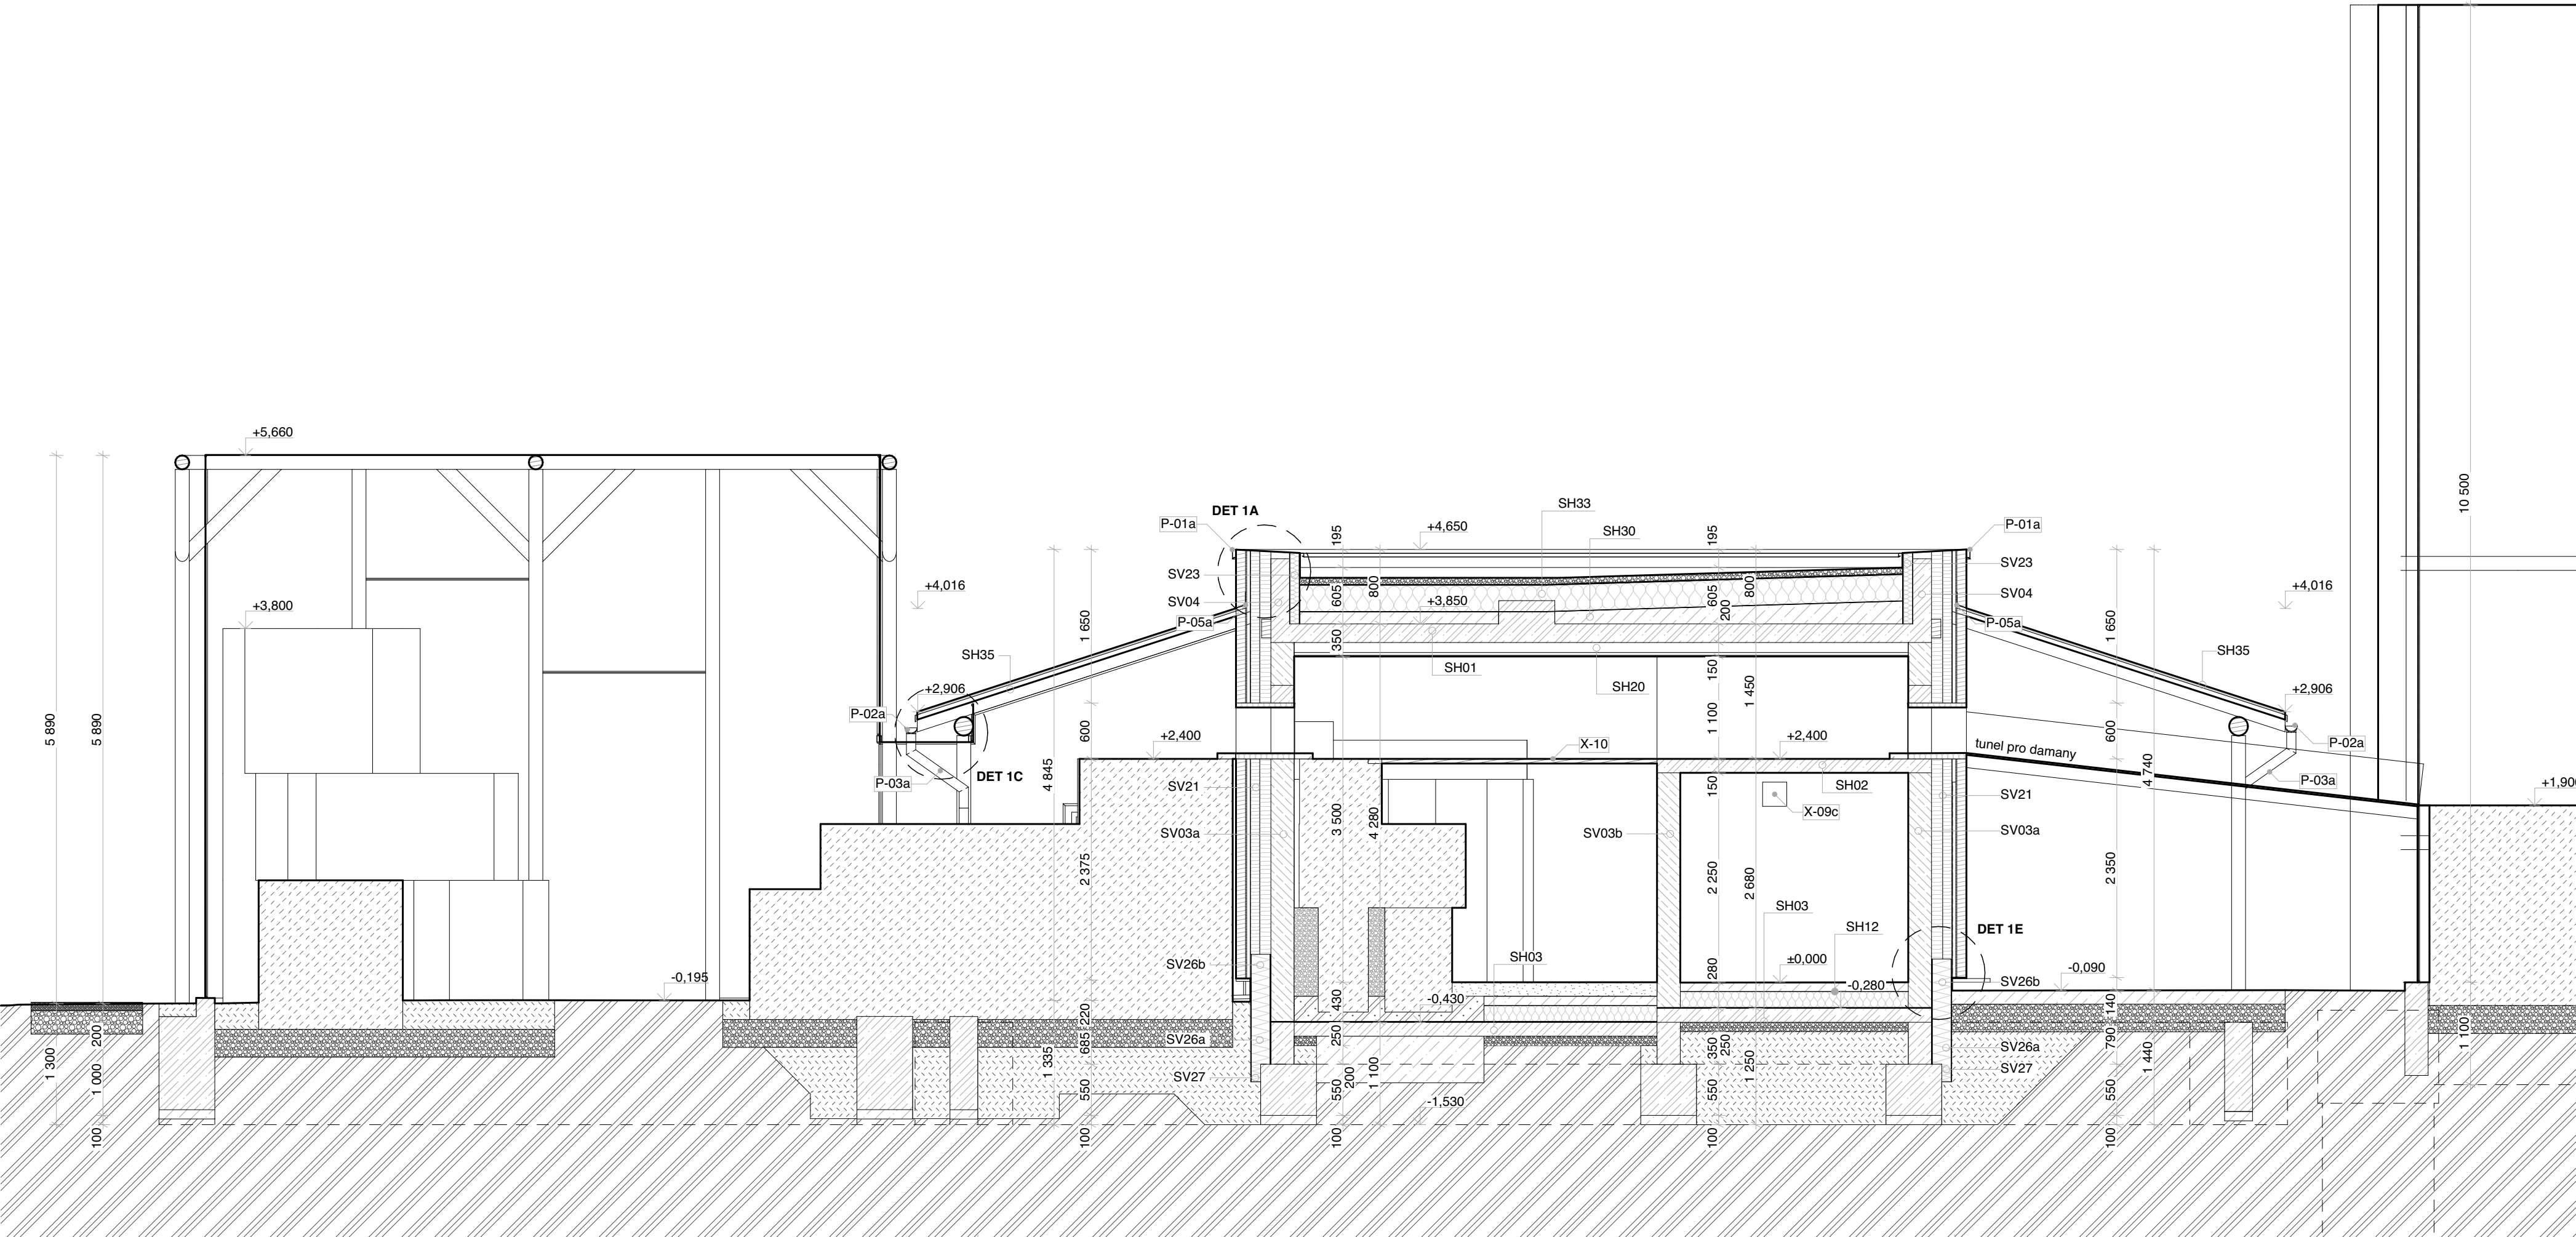

LEGENDA

LEGENDA STAVEBNÍCH HMOT

- BETON - VYZTUŽENÝ
- BETON - PROSTÝ
- ZDIVO Z TVÁRNIC ZTRACENÉHO BEDNĚNÍ
- ZDIVO Z BETONOVÝCH TVÁRNIC S VÝPLNÍ EPS
- ZDIVO Z BETONOVÝCH TVÁRNIC
- ZDIVO KAMENNÉ
- DŘEVO
- TEPELNÁ IZOLACE - MINERÁLNÍ VATA
- TEPELNÁ IZOLACE - EPS
- TEPELNÁ IZOLACE - XPS
- HYDROIZOLACE
- JINÝ PLOŠNÝ MATERIÁL (SEPARACE, DRENÁŽ, ...)
- ZEMINA - PŮVODNÍ TERÉN
- ZEMINA - NÁSYPY A ZÁSYPY
- ŠTĚRK

LEGENDA ZNAČENÍ SKLADEB KONSTRUKCÍ

- SH11 HORIZONTÁLNÍ SKLADBY PODLAH
- SH01 HORIZONTÁLNÍ SKLADBY PODHLEDŮ, STROPŮ A STŘECH
- SV01 VERTIKÁLNÍ SKLADBY STĚN

VYSVĚTLIVKY LEGENDY SKLADEB KONSTRUKCÍ SKLADBY DLE DRUHU:

- SH01 HORIZONTÁLNÍ SKLADBY
 - 0 = SKLADBY NOSNÝCH KCÍ
 - 1 = SKLADBY PODLAH
 - 2 = SKLADBY PODHLEDŮ
 - 3 = SKLADBY STŘECH
 - 4 = SKLADBY PARTERU
- SV01 VERTIKÁLNÍ SKLADBY
 - 0 = SKLADBY NOSNÝCH KCÍ
 - 1 = SKLADBY PŘÍČEK
 - 2 = SKLADBY OBKLADŮ A ZATEPLENÍ
- SH01
- SH11
- SH21
- SH31
- SH41
- SV01
- SV11
- SV21

LEGENDA ZNAČENÍ PRVKŮ A VÝROBKŮ

- O-01 OKNA - viz kniha okenních výplní
- D-01 DVEŘE - viz kniha dveřních výplní
- T-01 TRUHLÁŘSKÉ PRVKY - viz kniha truhlářských prvků
- K-01 KAMENICKÉ PRVKY - viz kniha kamenických prvků
- Z-01 ZÁMEČNICKÉ PRVKY - viz kniha zámečnických prvků
- P-01 KLEMPÍŘSKÉ PRVKY - viz kniha klempířských prvků
- X-01 OSTATNÍ PRVKY - viz kniha ostatních prvků
- V-01 VNITŘNÍ VYBAVENÍ - viz kniha vnitřního vybavení

POZNÁMKY

- DOKUMENTACE JE ZPRACOVÁNA V ÚROVNI DOKUMENTACE PRO PROVÁDĚNÍ STAVBY DLE PLATNÉ VYHLÁŠKY O DOKUMENTACI STAVEB, SOUČÁSTÍ DOKUMENTACE NENÍ DOKUMENTACE PRO POMOCNÉ PRÁCE A KONSTRUKCE, VÝROBNĚ TECHNICKÁ DOKUMENTACE VÝROBKŮ DODANÝCH NA STAVBU, VÝKRESY PREFABRIKÁTŮ A MONTÁŽNÍ DOKUMENTACE. DODAVATELSKOU DOKUMENTACÍ ZPRACUJE V PLNÉM ROZSAHU GENERÁLNÍ ZHOTOVITEL STAVBY. SOUČÁSTÍ DOKUMENTACE DÁLE NENÍ PROJEKT INTERIÉRU.
- DOKUMENTACE JE ZPRACOVÁNA PODLE PLATNÝCH LEGISLATIVNÍCH PODKLADŮ A TECHNICKÝCH NOREM.
- PROJEKTOVÁ DOKUMENTACE BYLA ZPRACOVÁNA NA ZÁKLADĚ AKTUÁLNÍHO STAVU INFORMACÍ A ZNALOSTÍ O OBJEKTU V ČASE PROJEKČNÍCH PRACÍ (06/2020 - 02/2021).
- DOKUMENTACE JE ZPRACOVÁNA NA ZÁKLADĚ GEODETICKÉHO ZAMĚŘENÍ POSKYTNUTÉHO PROJEKTANTOVI INVESTOREM.
- V PŘÍPADĚ JAKÉKOLI NÁLEZOVÉ SITUACE, POŽADAVKŮ NA ZMĚNY ŘEŠENÍ ČI ROZPORŮ PROVÁDĚNÝCH PRACÍ S DOKUMENTACÍ JE NUTNÉ KONTAKTOVAT GENERÁLNÍHO PROJEKTANTA STAVBY A ZÁSTUPCE STAVEBNÍKA.
- VEŠKERÉ UVEDENÉ ROZMĚRY JE TŘEBA OVĚRIT PŘÍMO NA STAVBĚ PŘED ZAPOČETÍM VÝROBY, RESP. REALIZACÍ NAVRŽENÝCH PRACÍ.
- VEŠKERÉ POVRCHOVÉ MATERIÁLY, VČETNĚ JEJICH ÚPRAV A BAREVNÉHO ŘEŠENÍ, BUDOU NA STAVBĚ VZORKOVÁNY A ODSOUHLASENY AUTORSKÝM DOZOREM A ZÁSTUPCÍ STAVEBNÍKA.
- PRO VEDENÍ VEŠKERÝCH ROZVODŮ INSTALACÍ TECHNICKÉHO VYBAVENÍ BUDOVY (ZTI, ELEKTRO, VYTÁPĚNÍ, VZT) MUSÍ BÝT VYUŽITY STÁVAJÍCÍ TRASY, NEBO PROSTORY K TOMU URČENÉ A SCHVÁLENÉ. NESMÍ DOCHÁZEET K SVĚVOLNÉMU PORUŠENÍ.
- STAVEBNÍ PŘÍPRAVENOST, PRŮRAZY A DRAŽKY PROVÁDĚT DLE PROJEKTU PROFESÍ. PROSTUPY MEZI POŽÁRNÍMI ÚSEKY JSOU DODÁVKOU JEDNOTLIVÝCH PROFESÍ A BUDOU PROVEDENY DLE POŽADAVKŮ PBR.
- DILATAČNÍ A NAPOJOVACÍ SPÁRY KONSTRUKCÍ BUDOU PROVÁDĚNÝ DLE TECHNOLOGICKÝCH PŘEDPISŮ VÝROBCŮ.

č. parc. 1589/1, k.ú. Štípa [670146]			
AUTOR NÁVRHU: Ing. arch. Jan Břejcha	VYPRACOVAL: Ateliér Masák & Partner s.r.o.: Ing. arch. Lenka Löwová Ing. arch. Lenka Frýdlová Ing. arch. Marie Bajcurová Bc. Marek Ulič	ZODPOVĚDNÝ PROJEKTANT: Ing. arch. Jakub Masák autorizovaný architekt č. autorizace: 03086	GENERÁLNÍ PROJEKTANT:  Ateliér Masák & Partner, s.r.o. Rooseveltova 39/575, 160 00 Praha 6 Bubenec, IČ: 27086631
HIP: Ing. arch. Jakub Masák	STUPEŇ PROJEKTU: DPS + DZS		
STAVEBNÍK: ZOO a zámek Zlín-Lešná, příspěvková organizace Lukovská 112, 763 14 Zlín 12, IČ: 00090026		DATUM: 02/2021	Č. PARÉ:
AKCE: VZDĚLÁVACÍ A CHOVNÉ CENTRUM PRO SUPY		MĚŘITKO: 1:50	
ČÁST: DOKUMENTACE STAVEBNÍHO A INŽENÝRSKÉHO OBJEKTU		ČÁST: D.1	
PODČÁST: ARCHITEKTONICKO-STAVEBNÍ ŘEŠENÍ		PODČÁST: D.1.1	
VÝKRES: UBIKACE DAMANŮ A ŽELV - ŘEZ A-A		Č. VÝKRESU: D.1.1.b.6	