


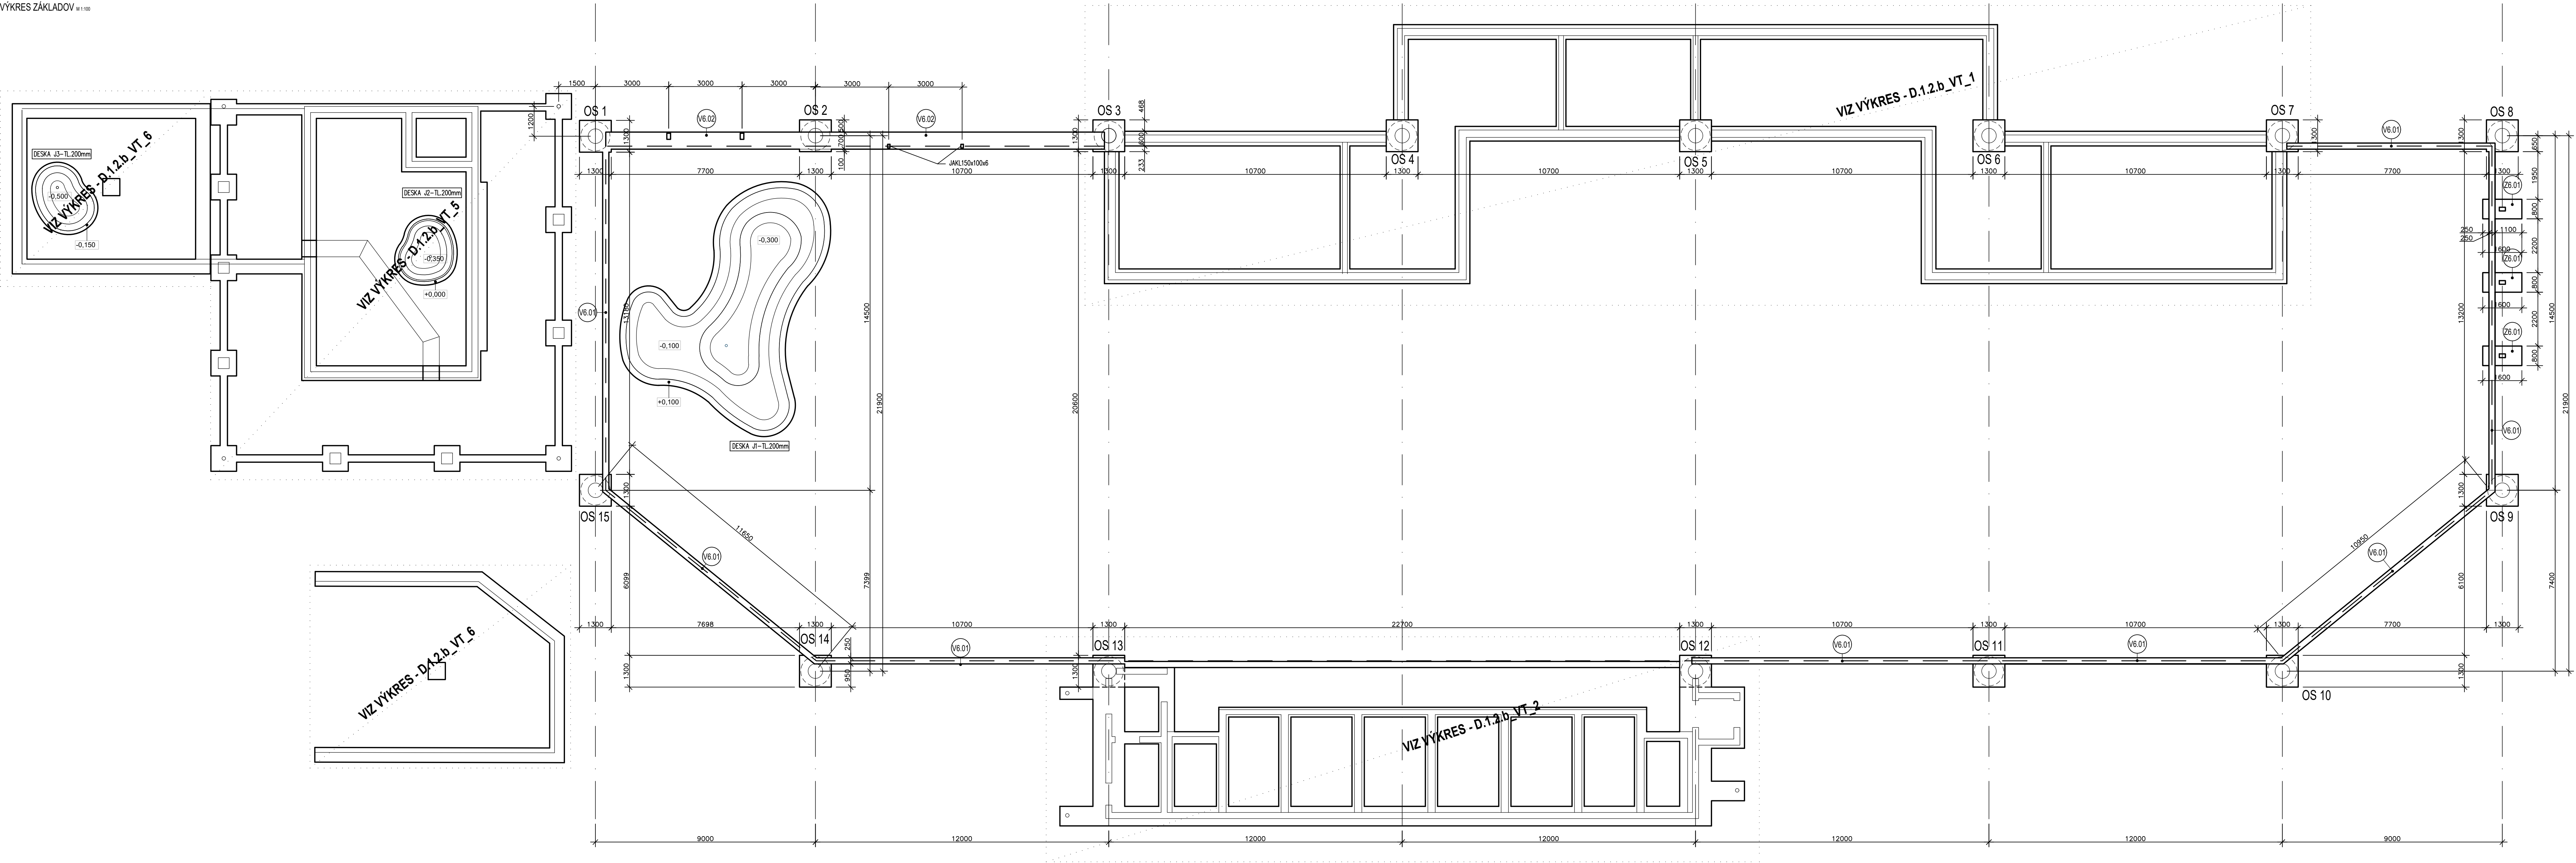

VÝKAZ KALICHŮ SUPŮ

NÁZEV	POČET	DĚLKA [m]	ŠÍŘKA [m]	VÝŠKA [m]	OBJEM [m ³]	HMOTN. [t]	MATERIÁL	POZNÁMKA
H1-OS1-OS15	13	1,300	1,300	1,000	25,35		C25/30	
H2-OS12, 13	2	1,300	1,300	1,000	25,35		C25/30	
SPOLU					25,35			

VÝKAZ ŽB VRTANÝCH PILÓT VOLIÉRY SUP

NÁZEV	POČET	DĚLKA [m]	PRŮMĚR [m]	OBJEM [m ³]	HMOTN. [t]	MATERIÁL	POZNÁMKA
OS1,OS8,OS9,OS15	4	4,000	1,200	18,10		C25/30	
OS2-7,OS10,OS11,OS14	9	5,000	1,200	50,90		C25/30	
OS12,OS13	2	7,000	1,200	15,85		C25/30	
SPOLU				84,85			

VÝKAZ ŽB NOSNÍKŮ VOLIÉRY SUPŮ

NÁZEV	POČET	DĚLKA [m]	ŠÍŘKA x VÝŠKA [mm]	OBJEM [m ³]	HMOTN. [t]	MATERIAL	POZNÁMKA
		96,65	250x1000	24,15		C25/30	
SPOLU				24,15			

VÝKAZ SLOUPŮ VOLIÉRY SUPŮ

NÁZEV	POČET	DĚLKA [m]	PRŮMĚR TLouŠTKA [m]	OVROVNĚNÍ KOTVENÍ [m.m]	MATERIAL	POZNÁMKA
OS 1	1	10,750	TR.600x10	+297,050	S355	Y ŠLOUPY AŽUJÍ KOTVENÉ NA OVROVNĚNÍ KOTVENÍ DESKY S VÝŠKOVÝMI KOTVAMI 250x80 - 6x / ŠLOUP 000000-00000000-040 000000-00000000-040 000000-00000000-040 000000-00000000-040 000000-00000000-040 000000-00000000-040 000000-00000000-040 000000-00000000-040 000000-00000000-040 000000-00000000-040 000000-00000000-040 000000-00000000-040 000000-00000000-040 000000-00000000-040
OS 2	1	10,750	TR.600x15	+297,050		
OS 3	1	10,750		+297,050		
OS 4	1	10,750		+297,050		
OS 5	1	10,750		+297,050		
OS 6	1	10,750		+297,050		
OS 7	1	10,750		+297,050		
OS 8	1	10,500		TR.600x10		
OS 9	1	9,400	+298,400			
OS 10	1	9,300	+298,500			
OS 11	1	9,400	+298,400			
OS 12	1	9,600	+298,200			
OS 13	1	9,600	+298,200			
OS 14	1	9,800	TR.600x15			
OS 15	1	10,500		TR.600x10		

č. parc. 1589/1, k.ú. Štípa [670146]

AUTOR NÁVRHU:
ing. arch. Jan Břežňák

ing. arch. Jakub Masá

STAVEBNÍK: ZOO a zámek Zlín-Lešná, příspěvková organizace
Lukovská 112, 763 14 Zlín 12, IČ: 00090026

AKCE:

ČÁST: DOKUMENTACE STAVEBNÍHO A INŽENÝRSKÉHO OBJEKTU

PROFESE: STAVEBNĚ KONSTRUKČNÍ ŘEŠENÍ

KOORDINAČNÍ VÝKRES ZÁKLADŮ

0,000 = 297,30 m n. m. Bp



Masak & Partner

Ateliér Masák & Partner, s.r.o.
Rooseveltova 39/575, 160 00 Praha 6 Bubeneč, IČ: 2708663

Ç. PARÉ:

DATE: _____

02/202

MÉRİTKO:

Page 1 of 1

CAST: D

PODCAST:

D.1.

Č. VÝKRESU: **D1.01.1**