


VÝKRES STŘECHY M 1:100

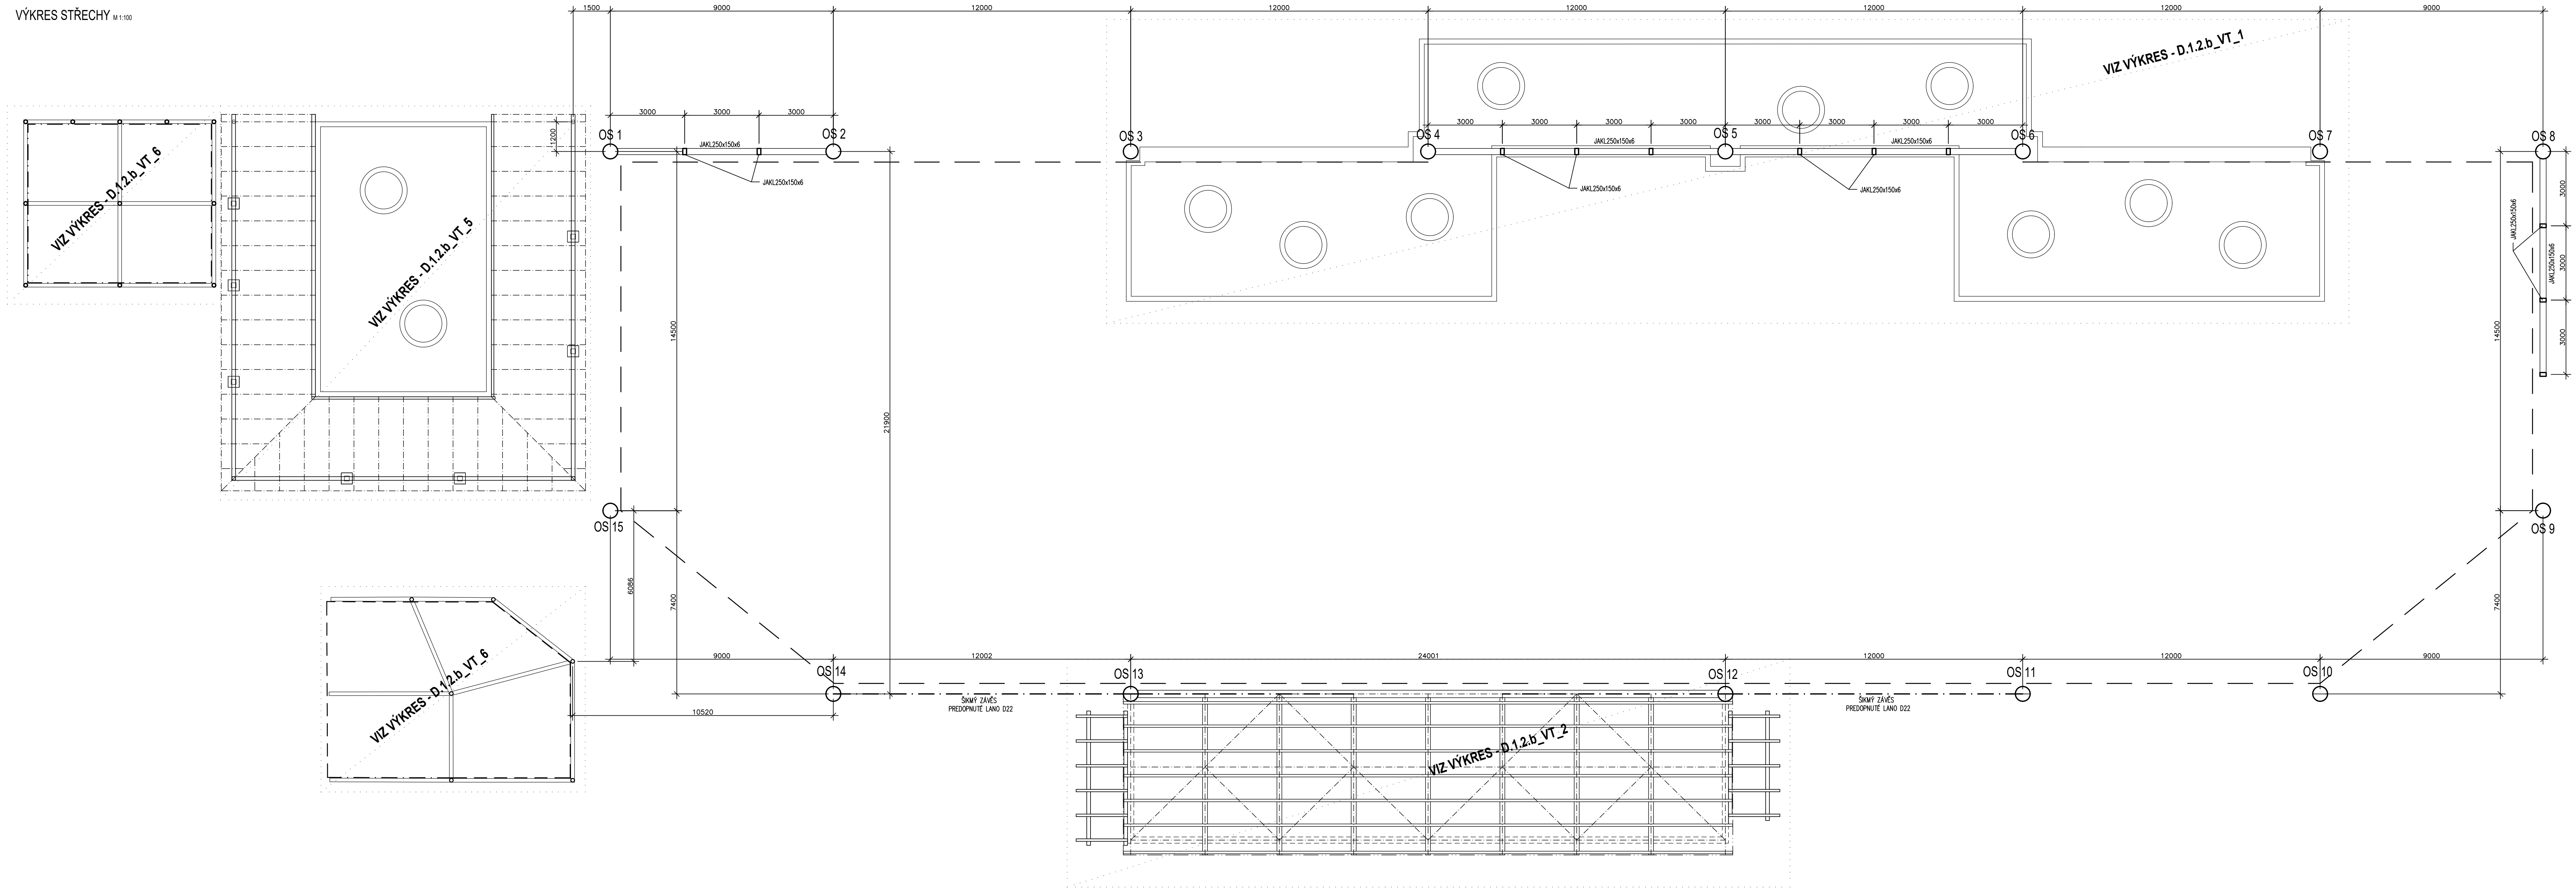

- POZNÁMKA:
- V PŘÍPADĚ NARAŽENÍ NA NEVHODNOU ZEMINU, NAVAŽKY NEBO NAPLAVENINY V ZÁKLADOVÉ SPÁŘĚ JE NUTNÉ JI VYTĚŽIT AŽ NA ÚNOSNÉ VRSTVY A NAHRADIT PROSTÝM BETONEM C12/15.
 - POD ŽELEZOBETONOVÝMI ZÁKLADY JE PODKLADNÍ BETON C12/15 MIN. TLOUŠTKY 100mm.
 - OCELOVÉ KONSTRUKCE JSOU Z OCELE S235, S355 A S460.
 - PŘED BETONÁŽÍ ZÁKLADŮ OSADIT LEŽATOU KANALIZACI, VODOVODNÍ PŘÍPOJKU, CHRÁNIČKU PRO ELEKTRICKOU PŘÍPOJKU A OSADIT HROMOSVOD, PODROBNOSTI VIZ –JEDNOTLIVÉ PROFESÉ.

LEGENDA MATERIÁLU

	ŽELEZOBETON EN 206–1 (BETONOVÉ TVAROVKY)
	ŽELEZOBETON EN 206–1 (MONOLIT)

MATERIÁLY

PRVEK	BETON	KRYTÍ= nom/min	OCEL
STĚNA, DESKA	EN 206–1 C25/30–XC1, XF1–CL0,4–Dmax16–S5	20/15 mm	B500B
VĚNEC	EN 206–1 C25/30–XC1, XF1–CL0,4–Dmax16–S5	30/25 mm	B500B
ZÁKLAD	EN 206–1 C25/30–XC1, XA3, XF1–CL0,4–Dmax32–S5	50/40 mm	B500B
KONSTRUKCE V STYKU SE ZEMINOU	EN 206–1 C25/30–XC1, XA3, XF1–CL0,4–Dmax32–S5	50/40 mm	B500B

POVRCHOVÁ OCHRANA	NÁTER–2X
POUŽITÝ MATERIÁL	S235
KLAS. STUP. SVARŮ	EN 5817–C
SPOJOVACÍ MATERIÁL	8.8–POZINKOVANÝ
ROZMĚROVÁ KONTROLA	STN EN 1090–2 /STN 73 2611/
VÝROBNÍ SKUPINA	EXC2–STN EN 1090–2 /STN 73 2601/

parc. 15891, k.ú. Štípa (870146)		±0,000 = 297,30 m n. m. BpV	
AUTOR NÁVRHU: Ing. arch. Jan Brejcha	VYPRACOVAL: Ing. Pavel Kohutár	ZODPOVĚDNÝ PROJEKTANT: Ing. Pavel Kohutár	GENERÁLNÍ PROJEKTANT:  Masak & Partner
HP: Ing. arch. Jakub Masák			Aleš Masák & Partner, s.r.o. Rooseveltova 36/573, 160 00 Praha 6 Bubeneč, IČ: 27086631
STAVEBNÍK: ZOO a zámek Zlín-Lesná, příspěvková organizace Lukovská 112, 763 14 Zlín 12, IČ: 00090026			STUPEŇ PROJEKTU: DPS Č. PÁŘE:
AKCE:	VZDĚLÁVACÍ A CHOVNÉ CENTRUM PRO SUPY		DATUM: 02/2021
ČÁST:	DOKUMENTACE STAVEBNÍHO A INŽENÝRSKÉHO OBJEKTU		MĚŘÍTKO: 1:100
PROFESÉ:	STAVEBNÍ KONSTRUKČNÍ ŘEŠENÍ		ČÁST: D.1
VÝKRES:	VÝKRES STŘECHY		PODČÁST: D.1.2
			Č. VÝKRESU: D.1.2.b_K3