


VÝKRES STŘECHY SÍTĚ VOLIÉRY M 1:100

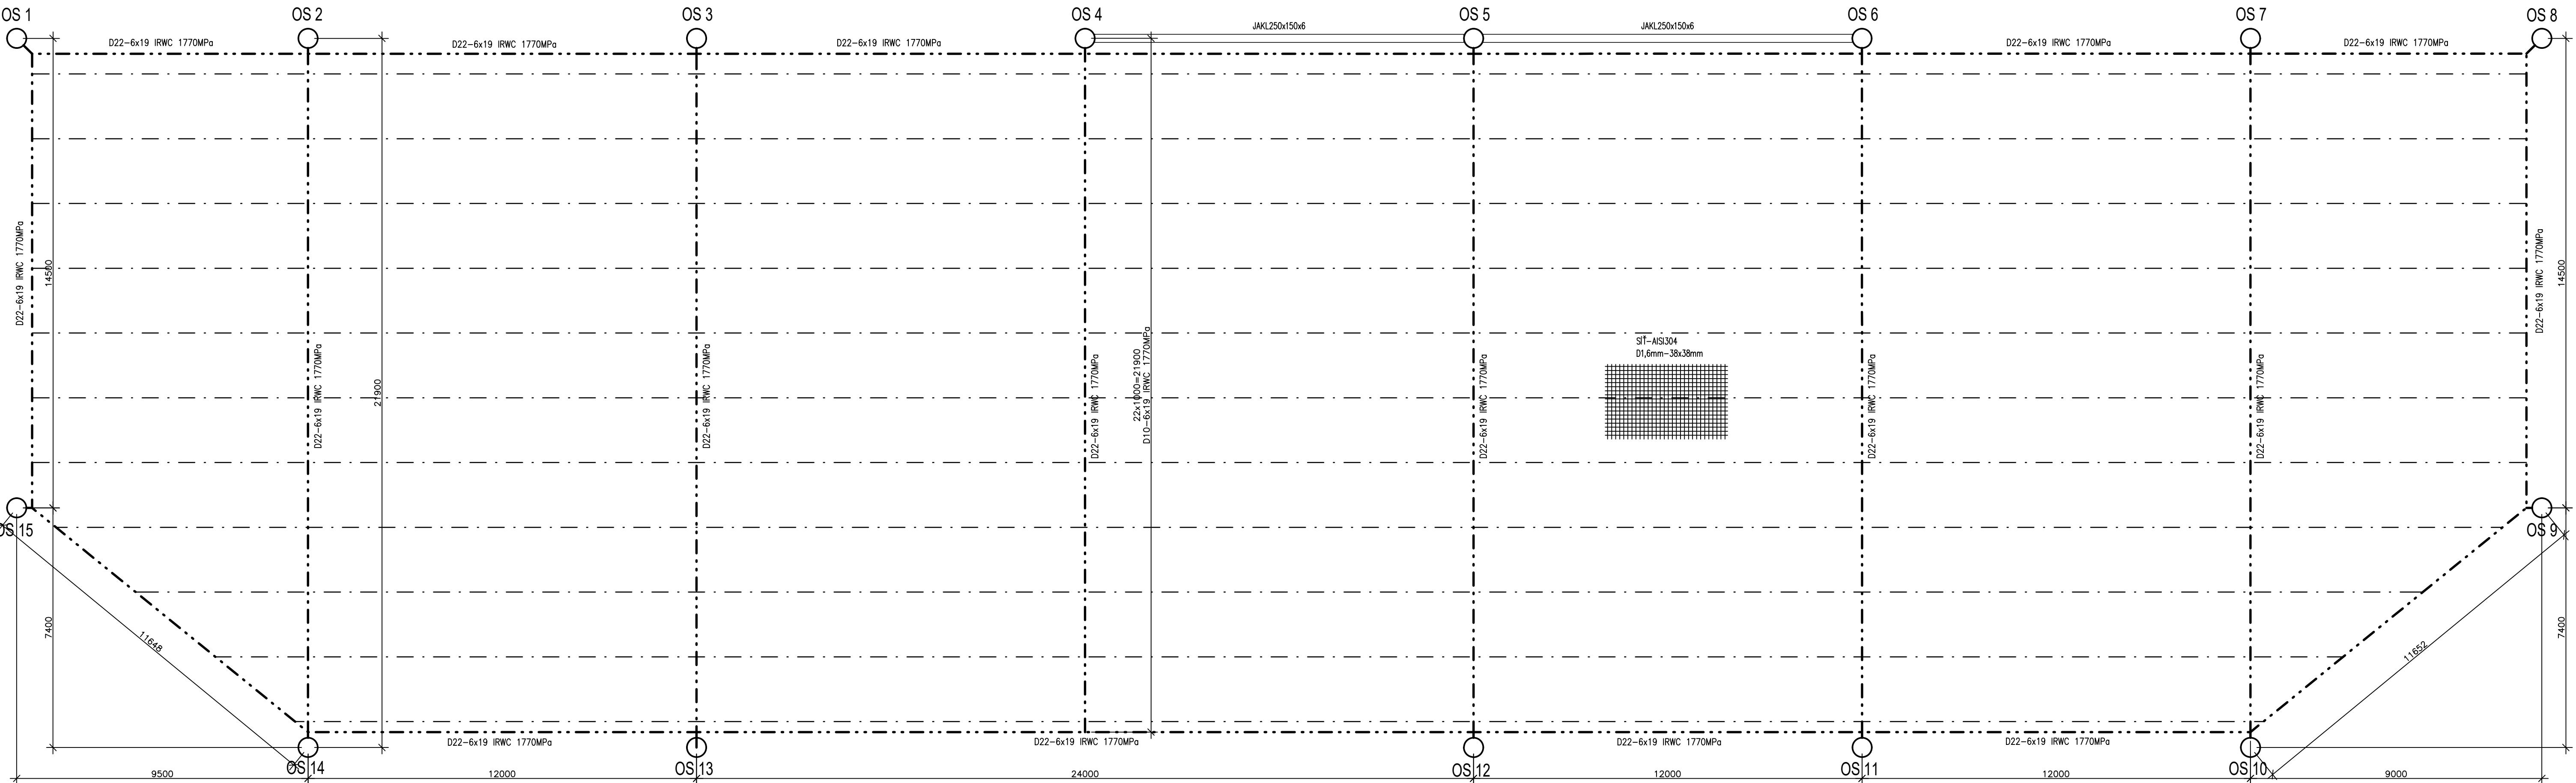


DIL	Počet kusu	Název	Délka (mm)	Šířka (mm)	Materiál	Hmotnost 1 kusu (kg/kus)	Hmotnost celkem v dílec (kg)
		VOLIERA					
		TR.600x10	41150			9128,75	9128,75
		TR.600x15	112400			24934,9	24934,9
	15	D625x10			S355	24,05	360,75
	1	TR125x15	6000			277,30	277,30
	30	PL220x150x15				3,90	117,00
	132	D42			mat.8.8	10,90	1432,85
	48	D36				8,00	384,00
	180	PL100x100x10			S355	0,78	141,30
	720	PL75x30x6				0,105	75,60
	11	PL85x40			S460	453,73	4991,00
	4	PL85x40			S355	340,30	1361,20
	120	PL600x125x20				11,77	1413,00
						HMOTNOST [kg]	44617,65
						HMOTNOST 10% [kg]	4000,00
						CELKOVÁ HMOTNOST VŠECH DILCŮ [kg]	48617,65

PŘI NEVHODNÝCH POVETERNOSTNÍCH PODMÍNKÁCH - PŘI TVORBĚ NÁLEDÍ A NÁSLEDNÉHO ZVÝŠENÍ ZATÍŽENÍ SNĚHEM NA PLETIVU STŘECHY JE PROVOZOVATEL POVINEN SNĚH ODSTRANIT.

POZNÁMKA:

- V PŘÍPADĚ NARAZENÍ NA NEVHODNOU ZEMINU, NAVAŽKY NEBO NAPLAVENINY V ZÁKLADOVÉ SPÁŘE JE NUTNÉ JI VYTĚŽIT AŽ NA ŮSNOSNÉ VRSTVY A NAHRADIT PROSTÝM BETONEM C12/15.
- POD ŽELEZOBETONOVÝMI ZÁKLADY JE PODKLADNÍ BETON C12/15 MIN. TLOUŠŤKY 100mm.
- OCÉLOVÉ KONSTRUKCE JSOU Z OCÉLE S235, S355 A S460.
- PŘED BETONÁŽÍ ZÁKLADŮ OSADIT LEŽATOU KANALIZACI, VODOVODNÍ PŘÍPOJKU, CHRÁNIČKU PRO ELEKTRICKOU PŘÍPOJKU A OSADIT HROMOSVOD. PODROBNOSTI VIZ-JEDNOTLIVÉ PROFESY.

LEGENDA MATERIÁLU

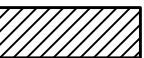-  ŽELEZOBETON EN 206-1 (BETONOVÉ TVAROVKY)
-  ŽELEZOBETON EN 206-1 (MONOLIT)

MATERIÁLY

PRVEK	BETON	KRYTIE- nom/min	OCEL
STĚNA,DESKA	EN 206-1 C25/30-XC1,XF1-CL0,4-Dmax16-S5	20/15 mm	B500B
VĚNec	EN 206-1 C25/30-XC1,XF1-CL0,4-Dmax16-S5	30/25 mm	B500B
ZÁKLAD	EN 206-1 C25/30-XC1,XA3,XF1-CL0,4-Dmax32-S5	50/40 mm	B500B
KONTRUKCE V STYKU SE ZEMINOU	EN 206-1 C25/30-XC1,XA3,XF1-CL0,4-Dmax32-S5	50/40 mm	B500B

POVRCHOVÁ OCHRANA	NÁTER-2X
POUŽITÝ MATERIÁL	S235
KLAS. STUP. SVARŮ	EN 5817-C
SPOJOVACÍ MATERIÁL	8.8-POZINKOVANÝ
ROZMĚROVÁ KONTROLA	STN EN 1090-2 /STN 73 2611/
VÝROBNÍ SKUPINA	EXC2-STN EN 1090-2 /STN 73 2601/

č. parc. 1589/1, k.ú. Šlipes [670146]		±0,000 = 297,30 m.n. BpV	
AUTOR NÁVRHU: Ing. arch. Jan Brejcha	VYPRACOVAL: Ing.Pavol Kóhutar	ZODPOVĚDNÝ PROJEKTANT: Ing.Pavol Kóhutar	GENERÁLNÍ PROJEKTANT:  Atelier Masák & Partner, s.r.o. Rooseveltova 39/575, 160 00 Praha 6 Bubeněč, IČ: 27086631
HIP: Ing. arch. Jakub Masák			STUPĚN PROJEKTU: DPS
STAVEBNÍK: ZOO a zámek Zlín-Lešná, příspěvková organizace Lukovská 112, 763 14 Zlín 12, IČ: 00050026		DATUM: 02/2021	
AKCE: VZDĚLÁVACÍ A CHOVNÉ CENTRUM PRO SUPY		MĚŘÍTKO: 1:100	
ČÁST: DOKUMENTACE STAVEBNÍHO A INŽENÝRSKÉHO OBJEKTU		ČÁST: D.1	
PROFESY: STAVEBNÍ KONSTRUKČNÍ ŘEŠENÍ		PODČÁST: D.1.2	
VÝKRES: VÝKRES STŘECHY SÍTĚ VOLIÉRY		Č. VÝKRESU: D.1.2.b_K4	