




Mark	φ [mm]	Shape [mm]	Length [mm]	QTY	Mass [kg]	% of Total	Notes
1	φ12	138	6130	203	1164.79	19.3%	
2	φ12	138	2900	11	28.32	0.5%	
3	φ12	138	3350	44	138.86	2.3%	
4	φ12	138	2000	11	19.53	0.3%	
5	φ12	138	5580	5	24.77	0.4%	
6	φ12	138	3200	11	31.25	0.5%	
7	φ12	138	1750	33	51.27	0.9%	
8	φ12	138	3000	55	418.93	7.1%	V 3.VRTSVĚ ZE VNITŘ
9	φ12	138	6950	18	111.07	1.9%	
10	φ12	138	7750	87	598.65	10.3%	
11	φ12	138	6500	23	132.74	2.3%	
12	φ12	138	4000	3	10.66	0.2%	
13	φ12	138	4500	60	239.74	4.1%	
14	φ12	138	2750	55	134.31	2.3%	
15	φ12	138	2250	22	43.96	0.8%	
16	φ12	138	2750	33	62.99	1.1%	
17	φ12	138	4600	104	424.73	7.3%	
18	φ12	138	5000	67	2974.2	5.1%	
19	φ12	138	1500	33	39.55	0.7%	
20	φ12	138	6000	56	298.33	5.2%	
21	φ12	138	7000	20	124.3	2.1%	
22	φ10	138	1198	519	3831.43	6.6%	
23	φ10	138	1448	127	193.4	2%	
24	φ10	138	1118	224	162.72	2.8%	
25	φ10	138	1098	214	144.9	2.5%	
26	φ10	138	1078	214	142.27	2.5%	
27	φ8	138	1216	369	1771.12	3.1%	
28	φ8	138	6500	90	238.83	4%	
29	φ12	138	2000	12	21.31	0.4%	V 3.VRTSVĚ ZE VNITŘ
30	φ10	138	1500	96	88.78	1.5%	

Total mass = 5787 kg

VÝKRES SPODNÍ VÝZTUŽE DESKY D7, D8, D9 M 1:50

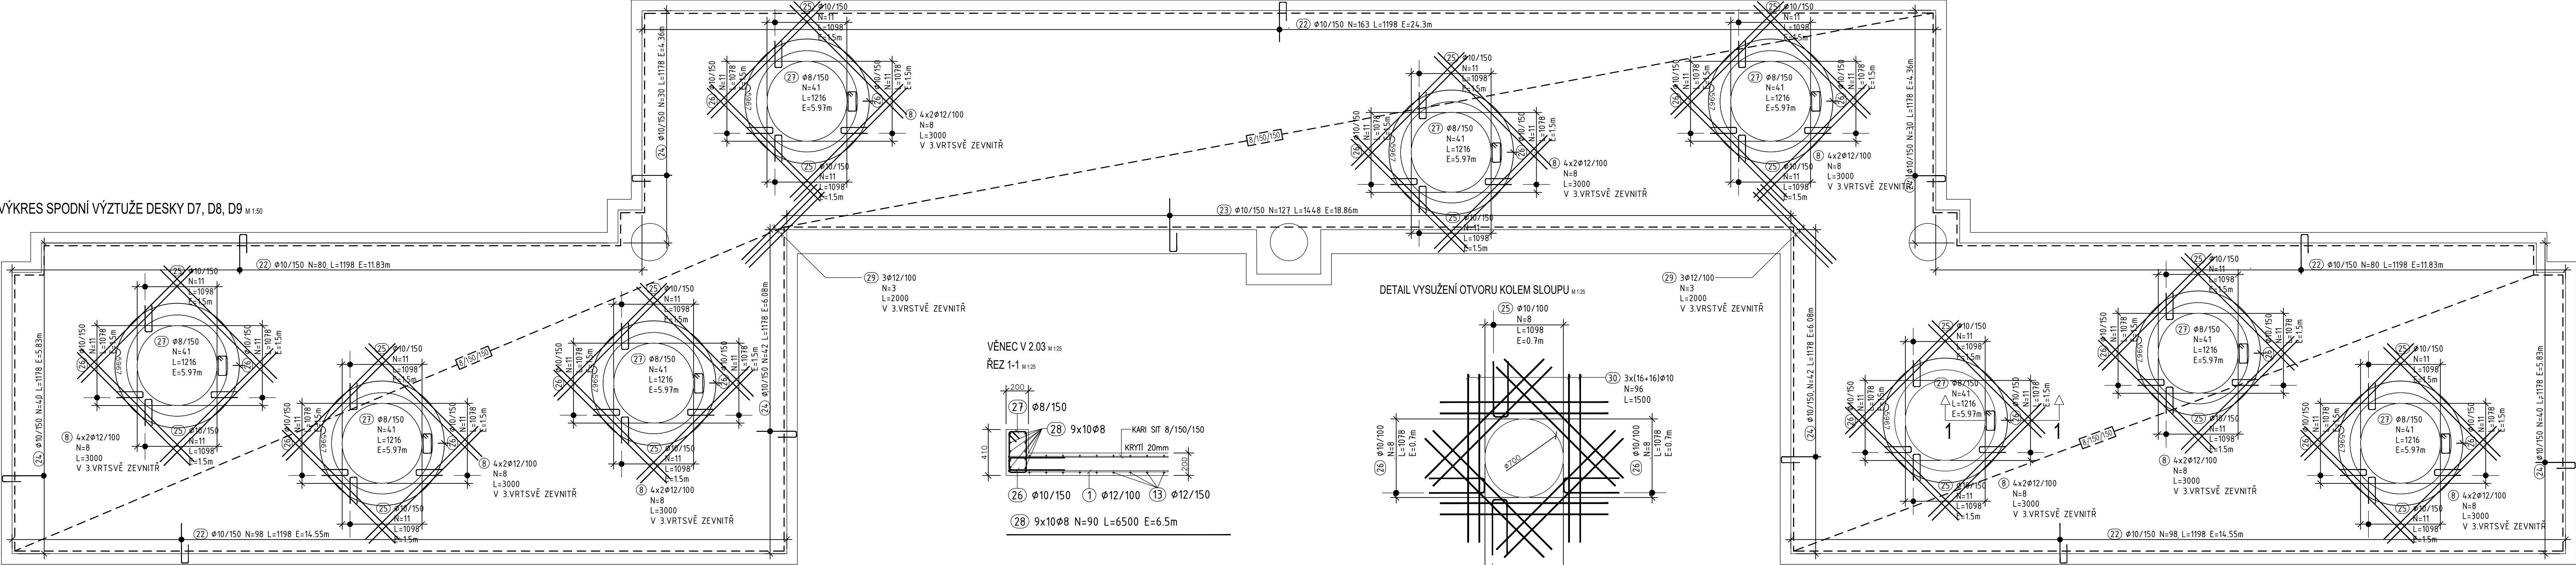

VÝKRES HORNÍ VÝZTUŽE DESKY D7, D8, D9 M 1:50

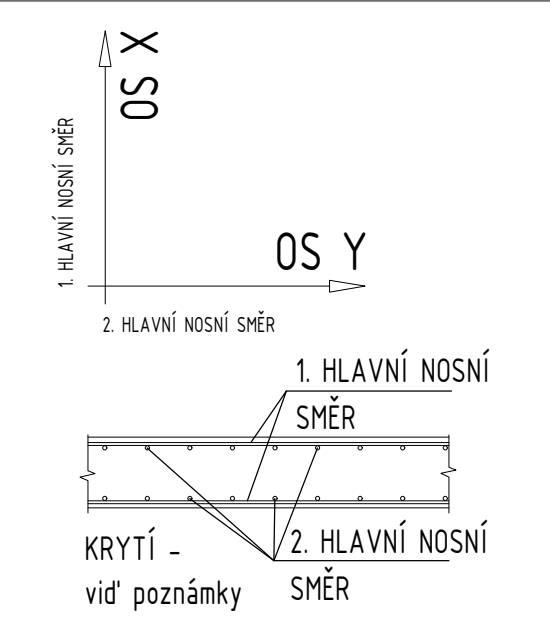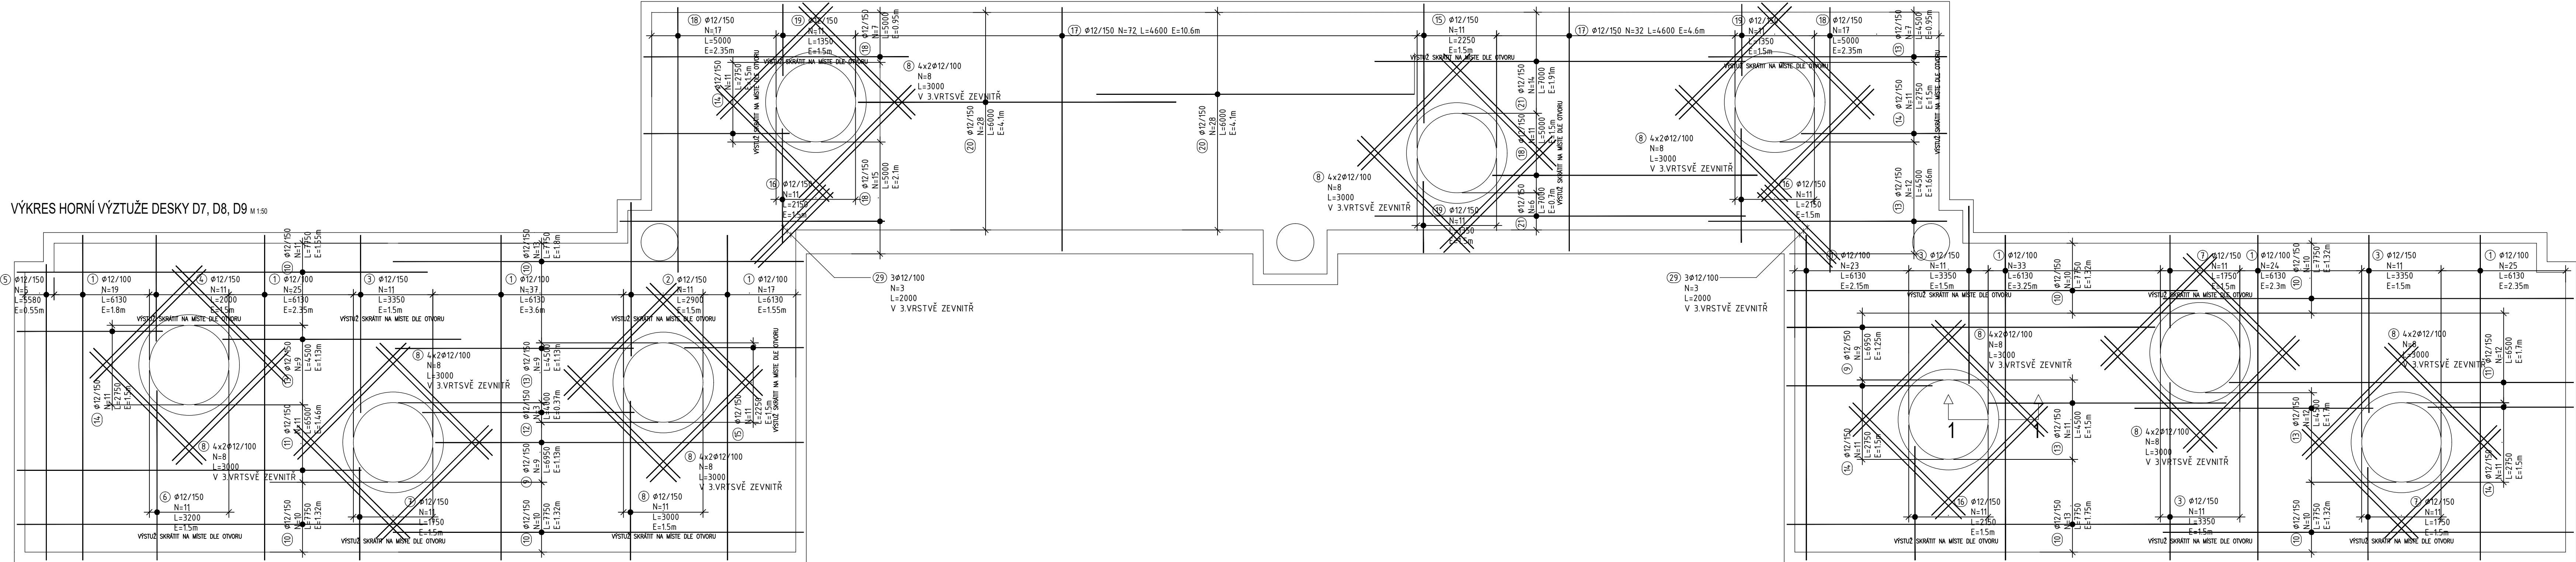

KARI SÍŤ Ø8/150/150 B500B - 264,5m2 * 1,2 = 317,4m2* 5,4 = 1714,0kg

AUTOR NÁVRHU: Ing. arch. Jan Břichša	VYPRACOVÁTEL: Ing. Pavel Kohutler	ZODPOVĚDNÝ PROJEKTANT: Ing. Pavel Kohutler	GENERALNÍ PROJEKTANT: Masak & Partner Abel Masak & Partner, s.r.o. Rožmitalská 366/7a, 160 00 Praha 6 Bubeneč, IČ: 27086931
HP: Ing. arch. Jakub Masák			
STAVBA: 200 a zámek Zlín Lešná, příspěvková organizace Lukovská 112, 760 14 Zlín 12, IČ: 00090208	DATUM: 01/2021	DPS	Č. PÁŘE
AKCE: VZDĚLÁVACÍ A CHOVNÉ CENTRUM PRO SUPY	MĚŘÍTKO: 1:50		
ČÁST: DOKUMENTACE STAVEBNÍHO A INŽENÝRSKÉHO OBJEKTU	ČAST:	D.1	
PROFESE: STAVEBNÍ KONSTRUKČNÍ ŘEŠENÍ	PODČÁST:	D.1.2	
VÝKRES: VÝKRES VÝSTUŽE DESKY D7, D8, D9	Č. VÝKRESU:	D.1.2b_VV_13	