



Mark	φ [mm]	Shape [mm]	Length [mm]	QTY	Mass [kg]	% of total	Notes
①	φ10		3450	482	1025.38	23.6%	
②	φ10		1649	313	318.13	7.3%	
③	φ10		1149	336	237.93	5.5%	
④	φ10		1669	441	453.66	10.4%	
⑤	φ10		6500	192	769.44	17.7%	
⑥	φ10		4700	30	86.93	2%	
⑦	φ10		6000	42	155.37	3.6%	
⑧	φ10		2649	16	26.13	0.6%	
⑨	φ12		1500	68	90.56	2.1%	V.3.VRSTVĚ ZE VNITŘ
⑩	φ10		2849	15	26.34	0.6%	
⑪	φ10		4150	14	35.82	0.8%	
⑫	φ10		1586	9	8.8	0.2%	
⑬	φ10		1166	15	10.78	0.2%	
⑭	φ10		2750	18	30.52	0.7%	
⑮	φ10		5650	40	139.34	3.2%	
⑰	φ10		2000	232	286.07	6.6%	
⑱	φ10		4450	48	131.71	3%	
⑲	φ10		5149	8	25.39	0.6%	
⑳	φ10		4950	14	42.73	1%	
㉑	φ10		3600	30	66.59	1.5%	
㉒	φ10		1469	34	30.78	0.7%	
㉓	φ10		2350	18	26.08	0.6%	
㉔	φ10		1126	15	10.41	0.2%	
㉕	φ10		1026	12	7.59	0.2%	
㉖	φ10		2100	6	7.77	0.2%	
㉗	φ10		2750	44	74.61	1.7%	
㉘	φ10		2400	39	57.71	1.3%	
㉙	φ10		6100	14	52.65	1.2%	
㉚	φ20		2000	24	118.18	2.7%	
Total mass = 4354 kg							

STĚNA 6 M 1:50


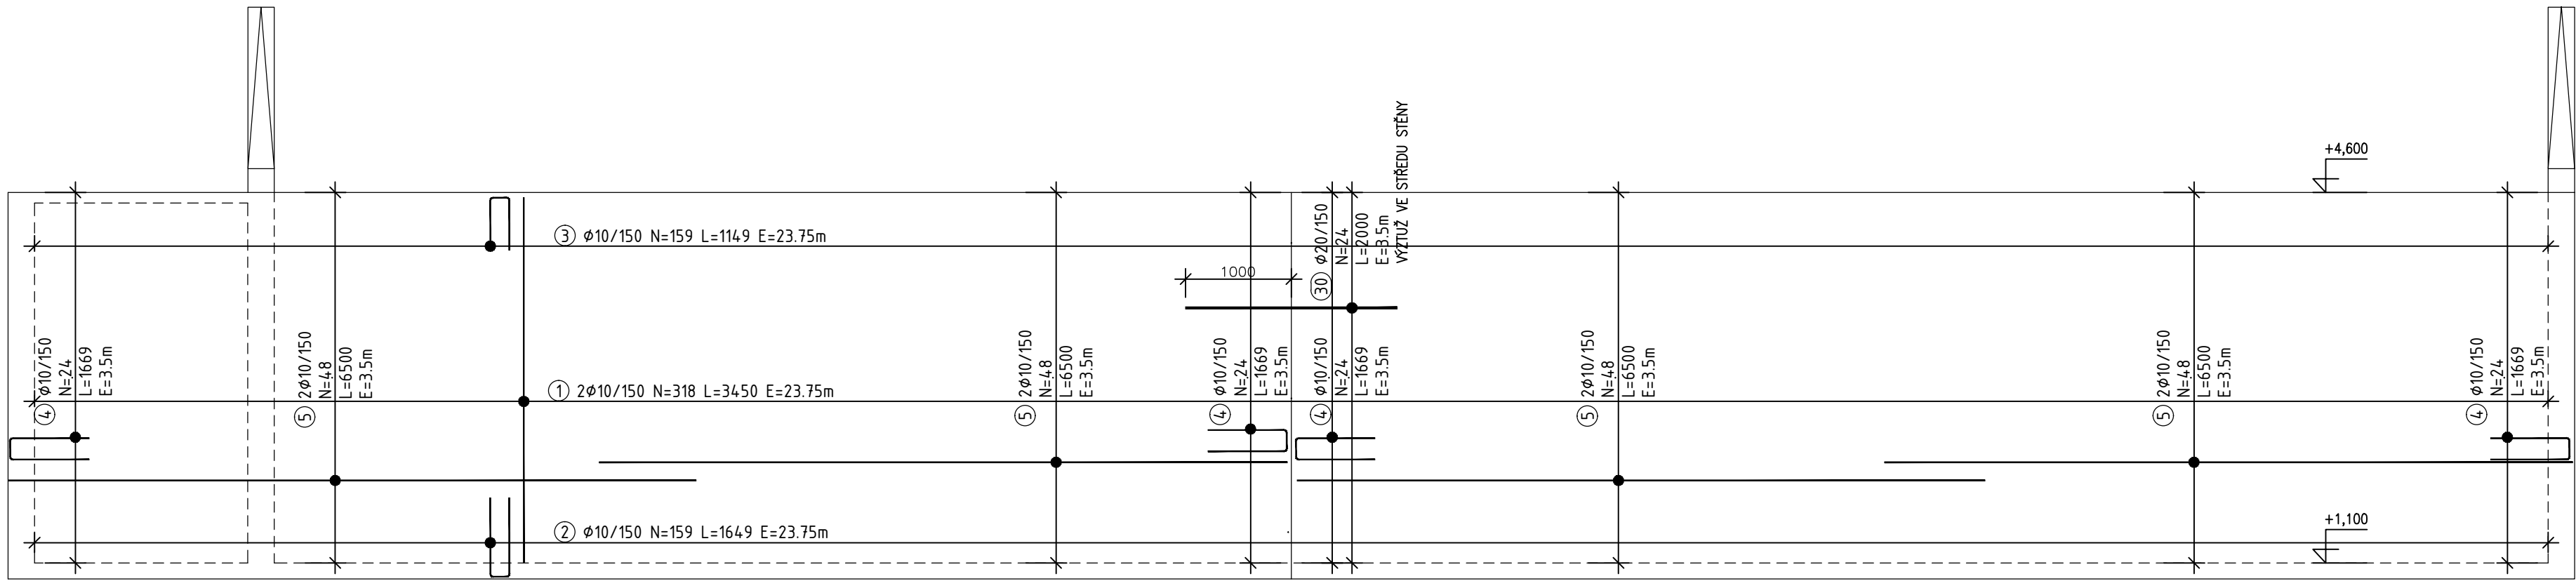


STĚNA 1 M 1:50


STĚNU 2 M 1:50

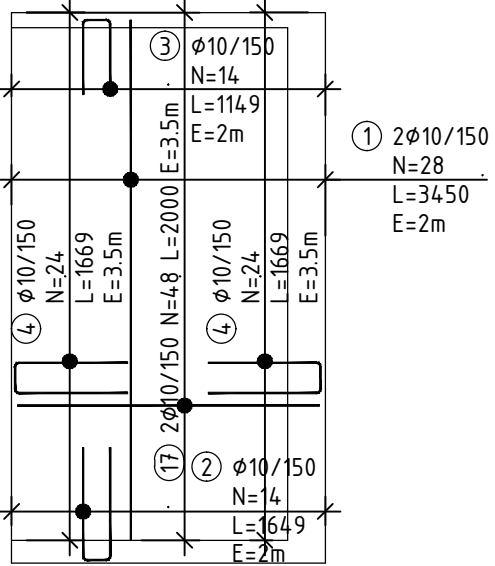


STĚNU 3 M 1:50

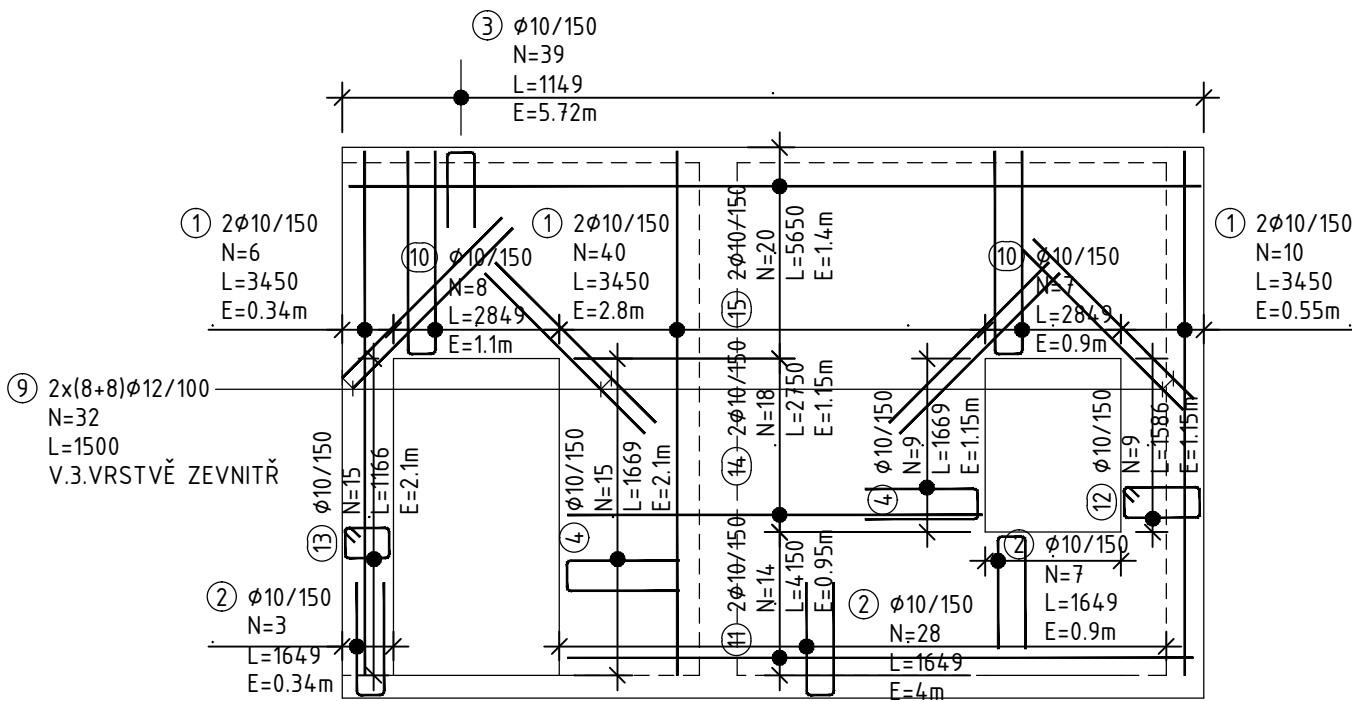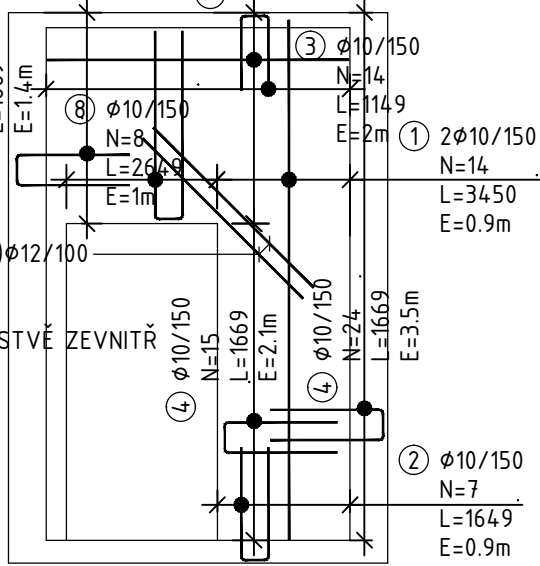


STĚNA 4 M 1:50

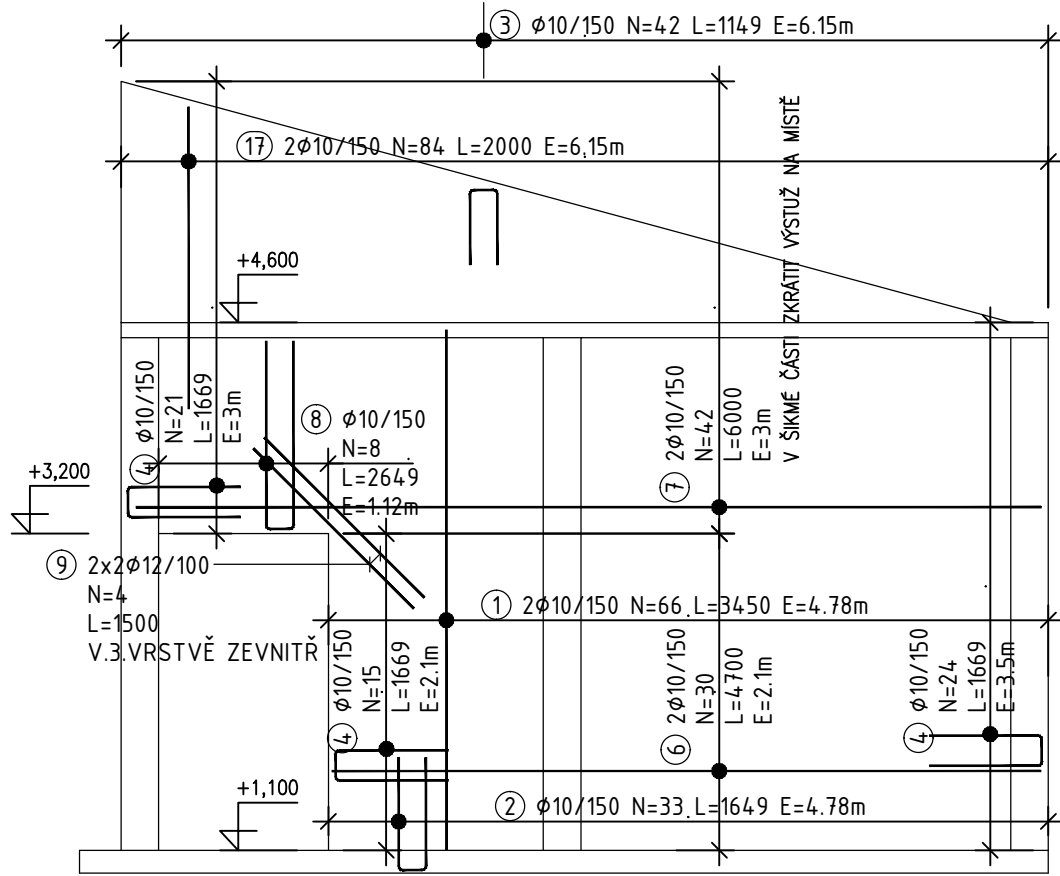


STĚNA 7 M 1:50

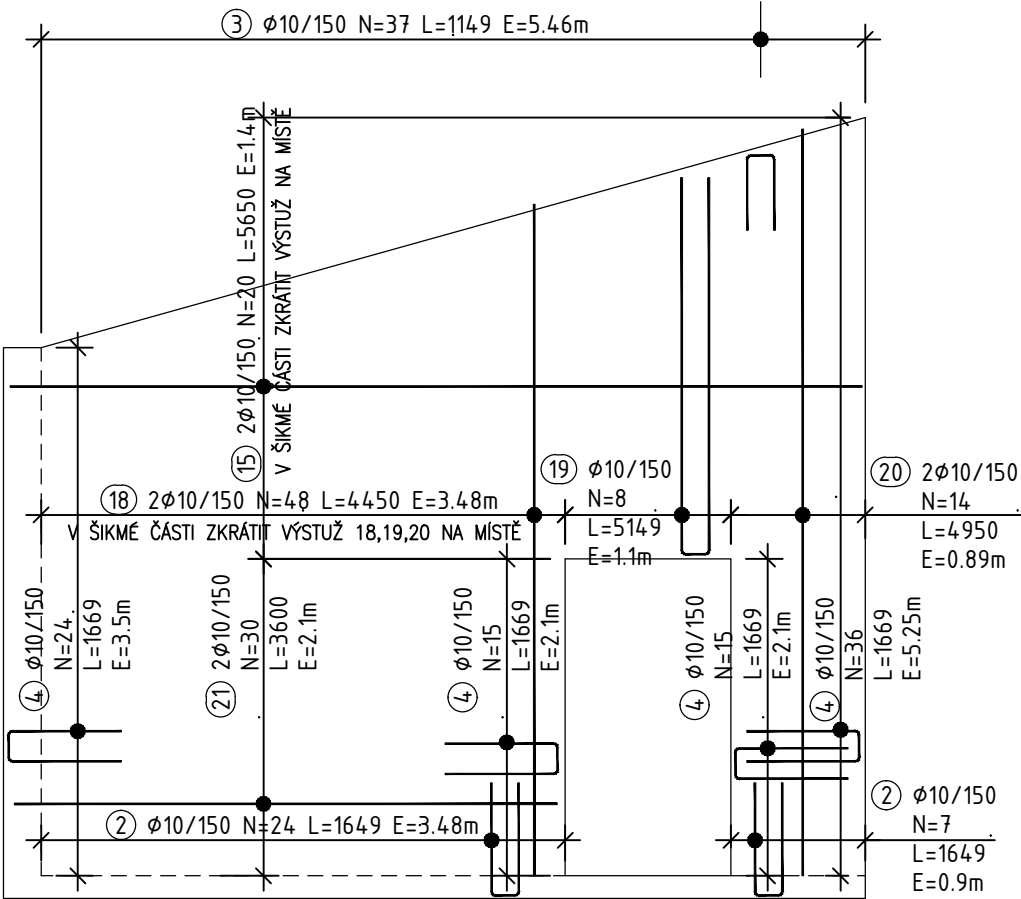


STĚNA 10 M 1:50

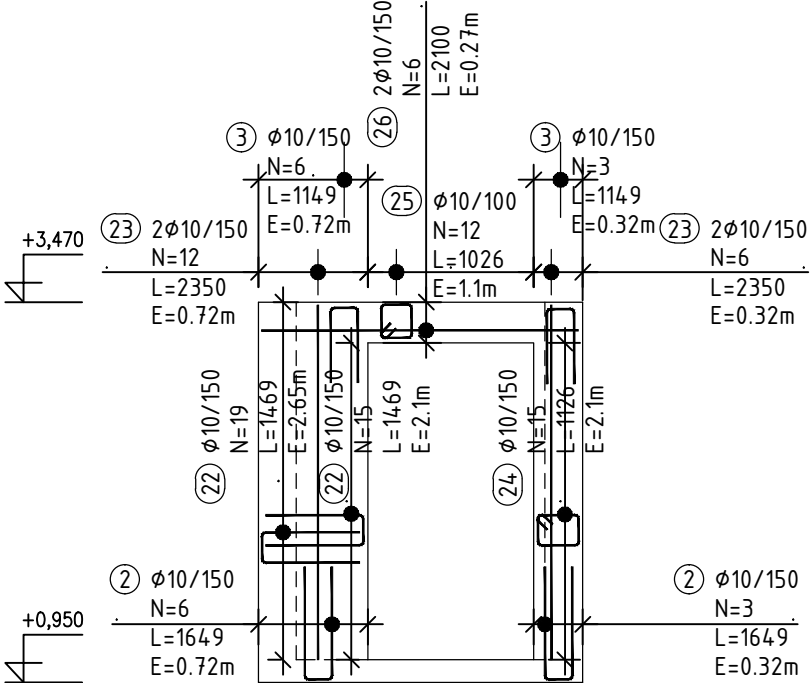

STĚNA 8, 9 M 1:50

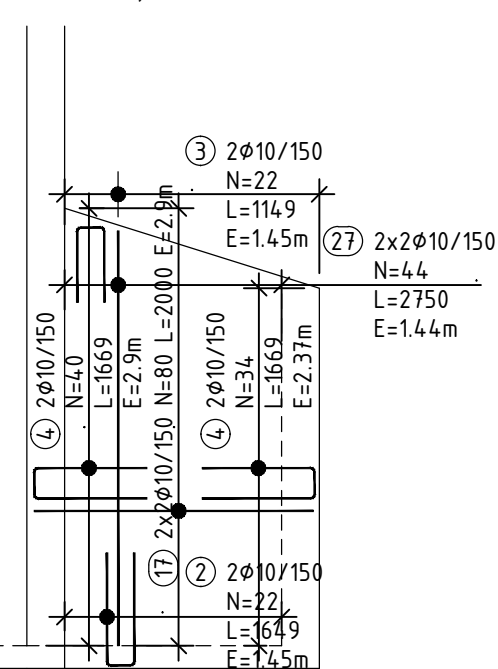

DESKA D2 M 1:50

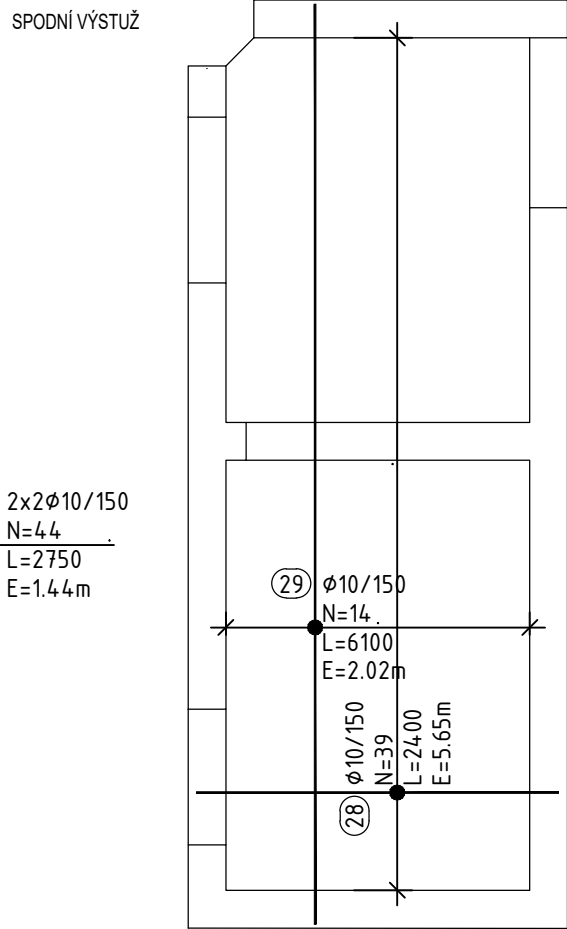

č. parc. 1589/1, k.ú. Štípa [670146]		VYPRACOVAL: Ing. arch. Jan Brejcha		ZODPOVĚDNÝ PROJEKTANT: Ing. Pavel Kohutár		GENERÁLNÍ PROJEKTANT: 	
HIP: Ing. arch. Jakub Masák		AUTOR NÁVRHU: Ing. arch. Jan Brejcha		STAVEBNÍK: ZOO a zámek Zlín-Lešná, příspěvková organizace Lukovská 112, 763 14 Zlín 12, IČ: 00090026		Ateliér Masák & Partner, s.r.o. Rooseveltova 39/575, 160 00 Praha 6 Bubeneč, IČ: 27086631	
AKCE:		DPS		STUPEŇ PROJEKTU:		Č. PARÉ:	
VZDĚLÁVACÍ A CHOVNÉ CENTRUM PRO SUPY		DATUM: 01/2021		MĚŘITKO: 1:50		ČÁST: D.1.1	
PROFESÍ: STAVEBNÍ KONSTRUKČNÍ ŘEŠENÍ		ČÁST: DOKUMENTACE STAVEBNÍHO A INŽENÝRSKÉHO OBJEKTU		PODČÁST: D.1.2		Č. VÝKRESU: D.1.2.b_VV_7	
VÝKRES: VÝKRES VÝZTUŽE STĚN HLEDIŠTĚ		Č. PARÉ:		D.1.2.b_VV_7			