


ROZVÁDĚČ RON3

NAPĚŤOVÁ SOUSTAVA: 3PEN/NPE, 400 V AC, 50 Hz, TN-C-S, In = 32A, Ik<10kA
L1, L2, L3

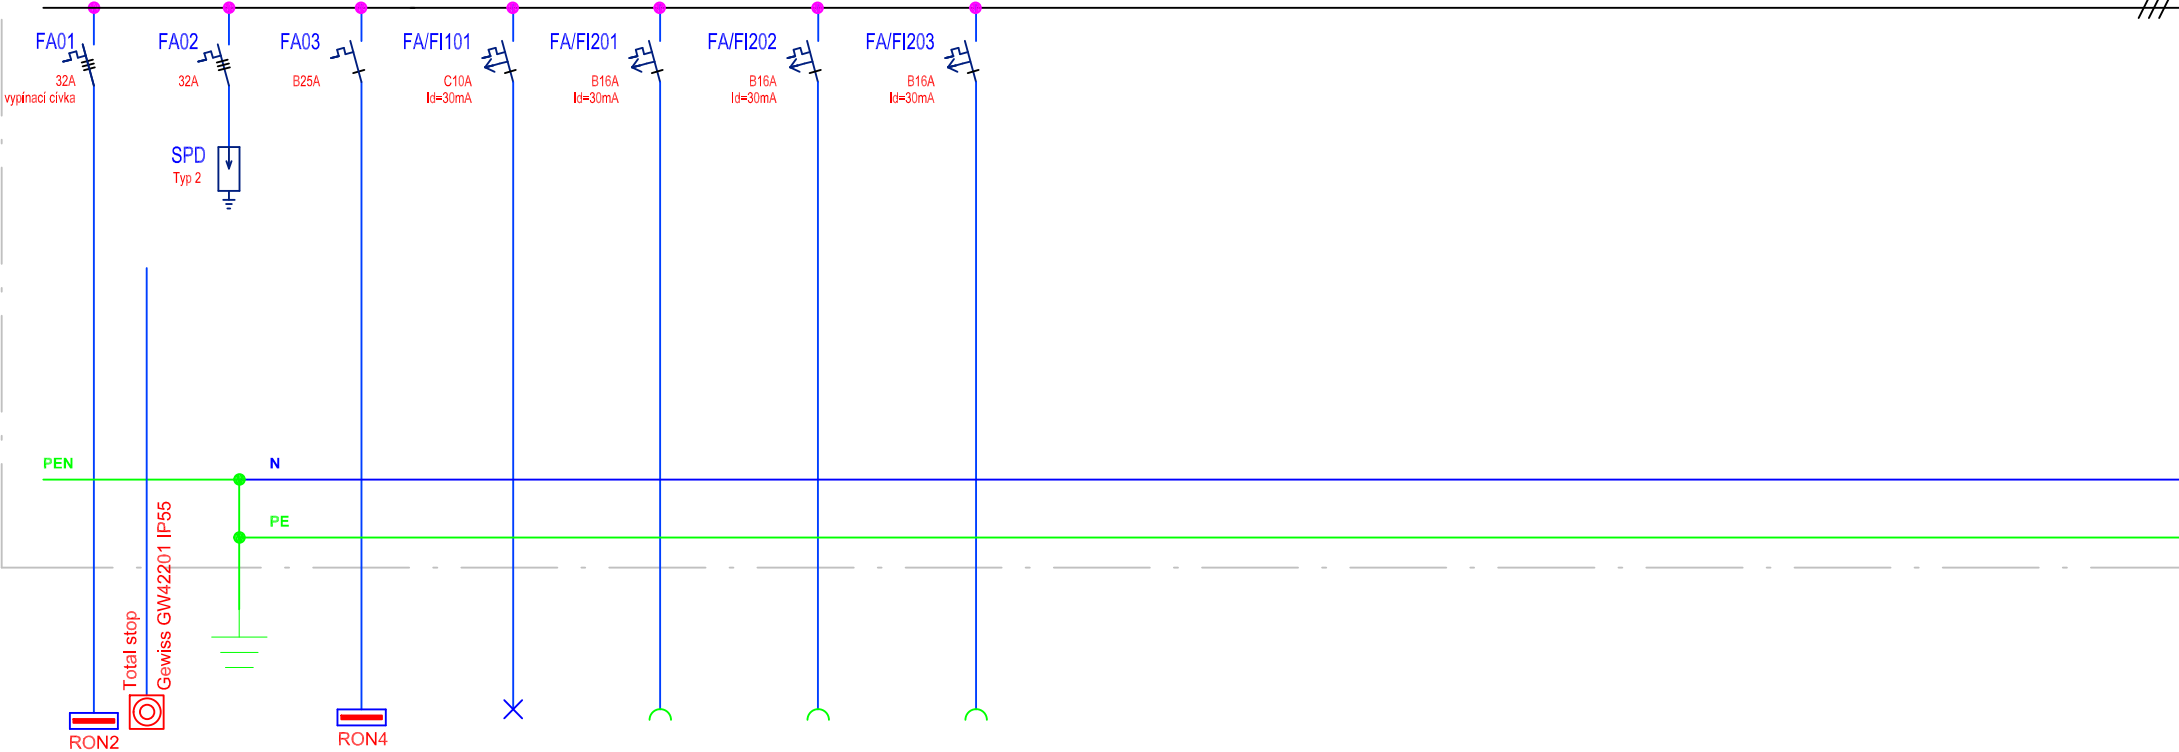

01	03	101	201	202	203
2,120kW	0,5kW	viz tabulka rozvaděčů	viz tabulka rozvaděčů	viz tabulka rozvaděčů	viz tabulka rozvaděčů
Přívod pro rozvaděč RON3	Přívod pro rozvaděč RON3	osvětlení	zásuvky	zásuvky	zásuvky
AYKY 4x16	CYKY - J 5x6	CYKY - J 3x1,5	CYKY - J 3x2,5	CYKY - J 3x2,5	CYKY - J 3x2,5
délka (m): 80	délka (m): 50	délka (m): viz tab. rozvaděčů	délka (m): viz tab. rozvaděčů	délka (m): viz tab. rozvaděčů	délka (m): viz tab. rozvaděčů
z: RON2	z: RON3	z: RON3	z: RON3	z: RON3	z: RON3
do: RON3	do: RON4	do: viz tabulka rozvaděčů	do: viz tabulka rozvaděčů	do: viz tabulka rozvaděčů	do: viz tabulka rozvaděčů

ROZVÁDĚČ RON3, min 24M, IP40/20, bílá dvířka, montáž na povrch

Přívod: spodem

Vývody: horem

Montáž: na povrch

Napět'ová soustava: 3PEN/NPE, 230V AC, 50 Hz, TN-C-S

Ochrana před nebezpečným dotykem: samočinným odpojením od zdroje

Pi: = 2,3kW

beta: = 1

Pp: = 2,3kW

Ip: = 25A



TECHNISERV spol. s r. o.
Moskevská 86
101 00 Praha 10

VYPRACOVAL
Petr Váňa
DATUM
24.02.2021

NÁZEV AKCE
ZOO Zlín - Supi
Silnoproud/Rozvaděč RON3

LIST
D143.b4.4
1/1