
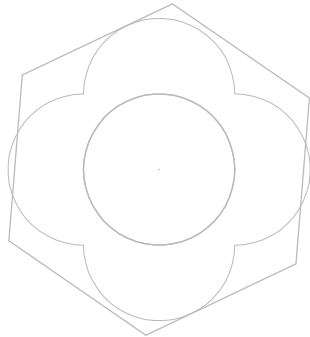


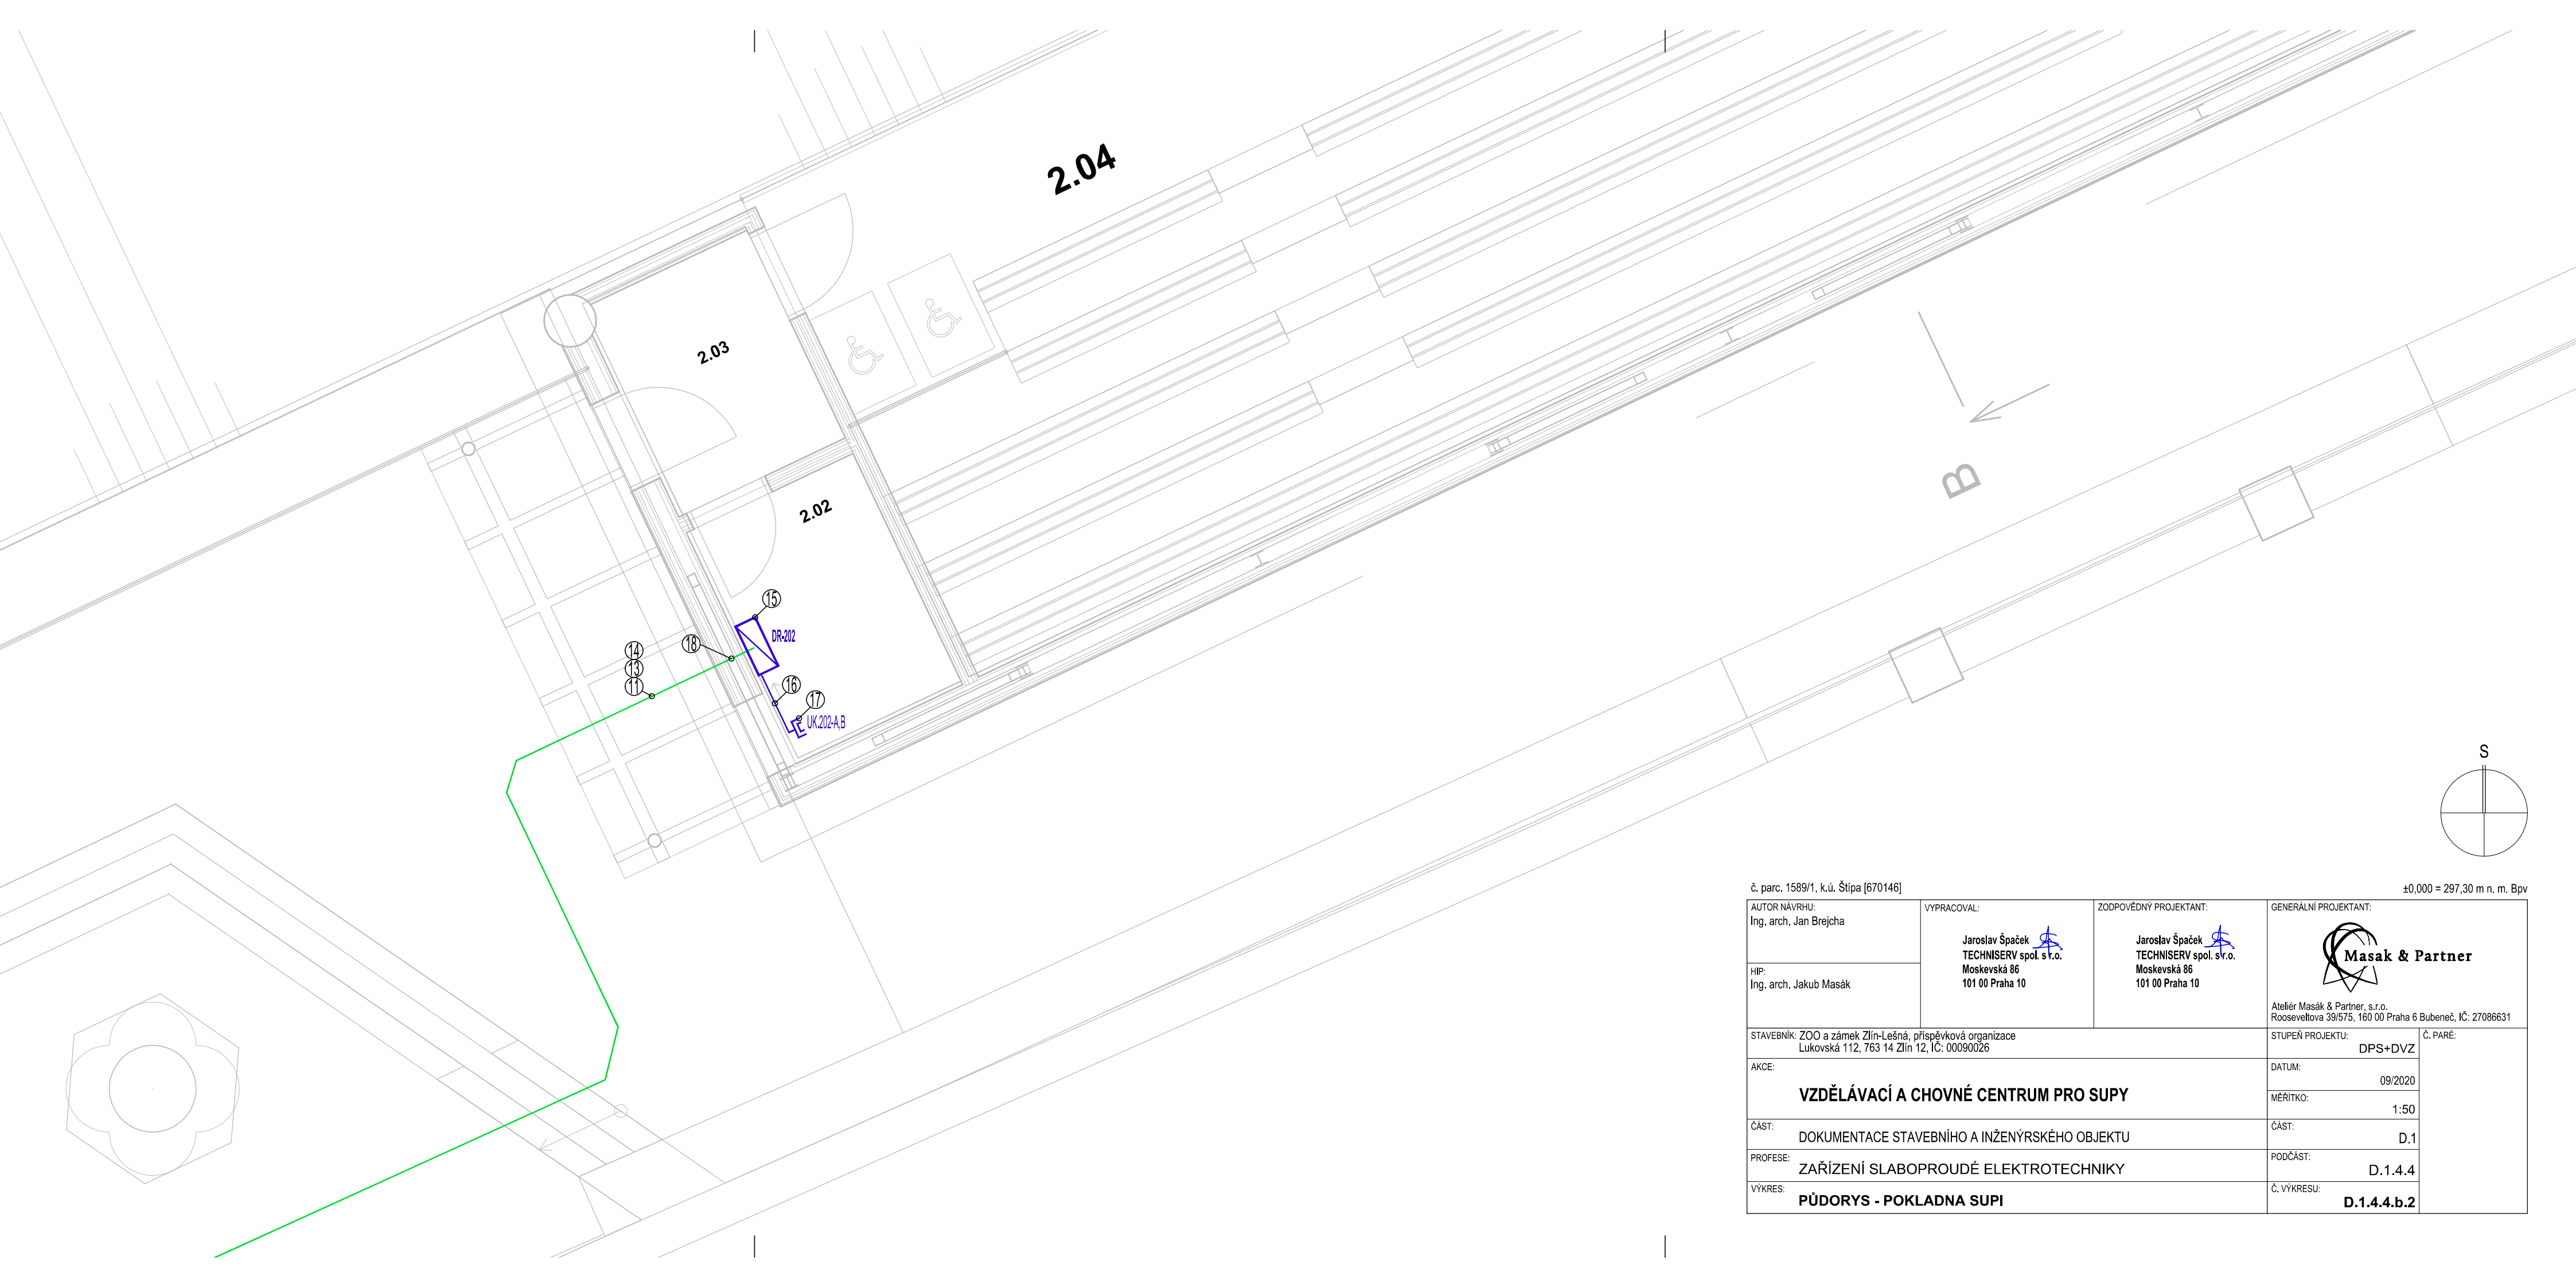

č. parc. 1589/1, k.ú. Štípa [670146]		±0,000 = 297,30 m n. m. Bpv		
AUTOR NÁVRHU: Ing. arch. Jan Břejcha	VYPRACOVAL: Jaroslav Špaček TECHNISERV spol. s r.o. Moskevská 86 101 00 Praha 10	ZODPOVĚDNÝ PROJEKTANT: Jaroslav Špaček TECHNISERV spol. s r.o. Moskevská 86 101 00 Praha 10	GENERÁLNÍ PROJEKTANT:  Masak & Partner Ateliér Masák & Partner, s.r.o. Rooseveltova 39/575, 160 00 Praha 6 Bubeneč, IČ: 27086631	
STAVEBNÍK: ZOO a zámek Zlín-Lešná, příspěvková organizace Lukovská 112, 763 14 Zlín 12, IČ: 00090026			STUPEŇ PROJEKTU: DPS+DVZ	Č. PARÉ:
AKCE:			DATUM: 09/2020	
VZDĚLÁVACÍ A CHOVNÉ CENTRUM PRO SUPY			MĚŘITKO: 1:50	
ČÁST: DOKUMENTACE STAVEBNÍHO A INŽENÝRSKÉHO OBJEKTU			ČÁST: D.1	
PROFESE: ZAŘÍZENÍ SLABOPROUDÉ ELEKTROTECHNIKY			PODČÁST: D.1.4.4	
VÝKRES: PŮDORYS - POKLADNA SUPÍ			Č. VÝKRESU: D.1.4.4.b.2	