


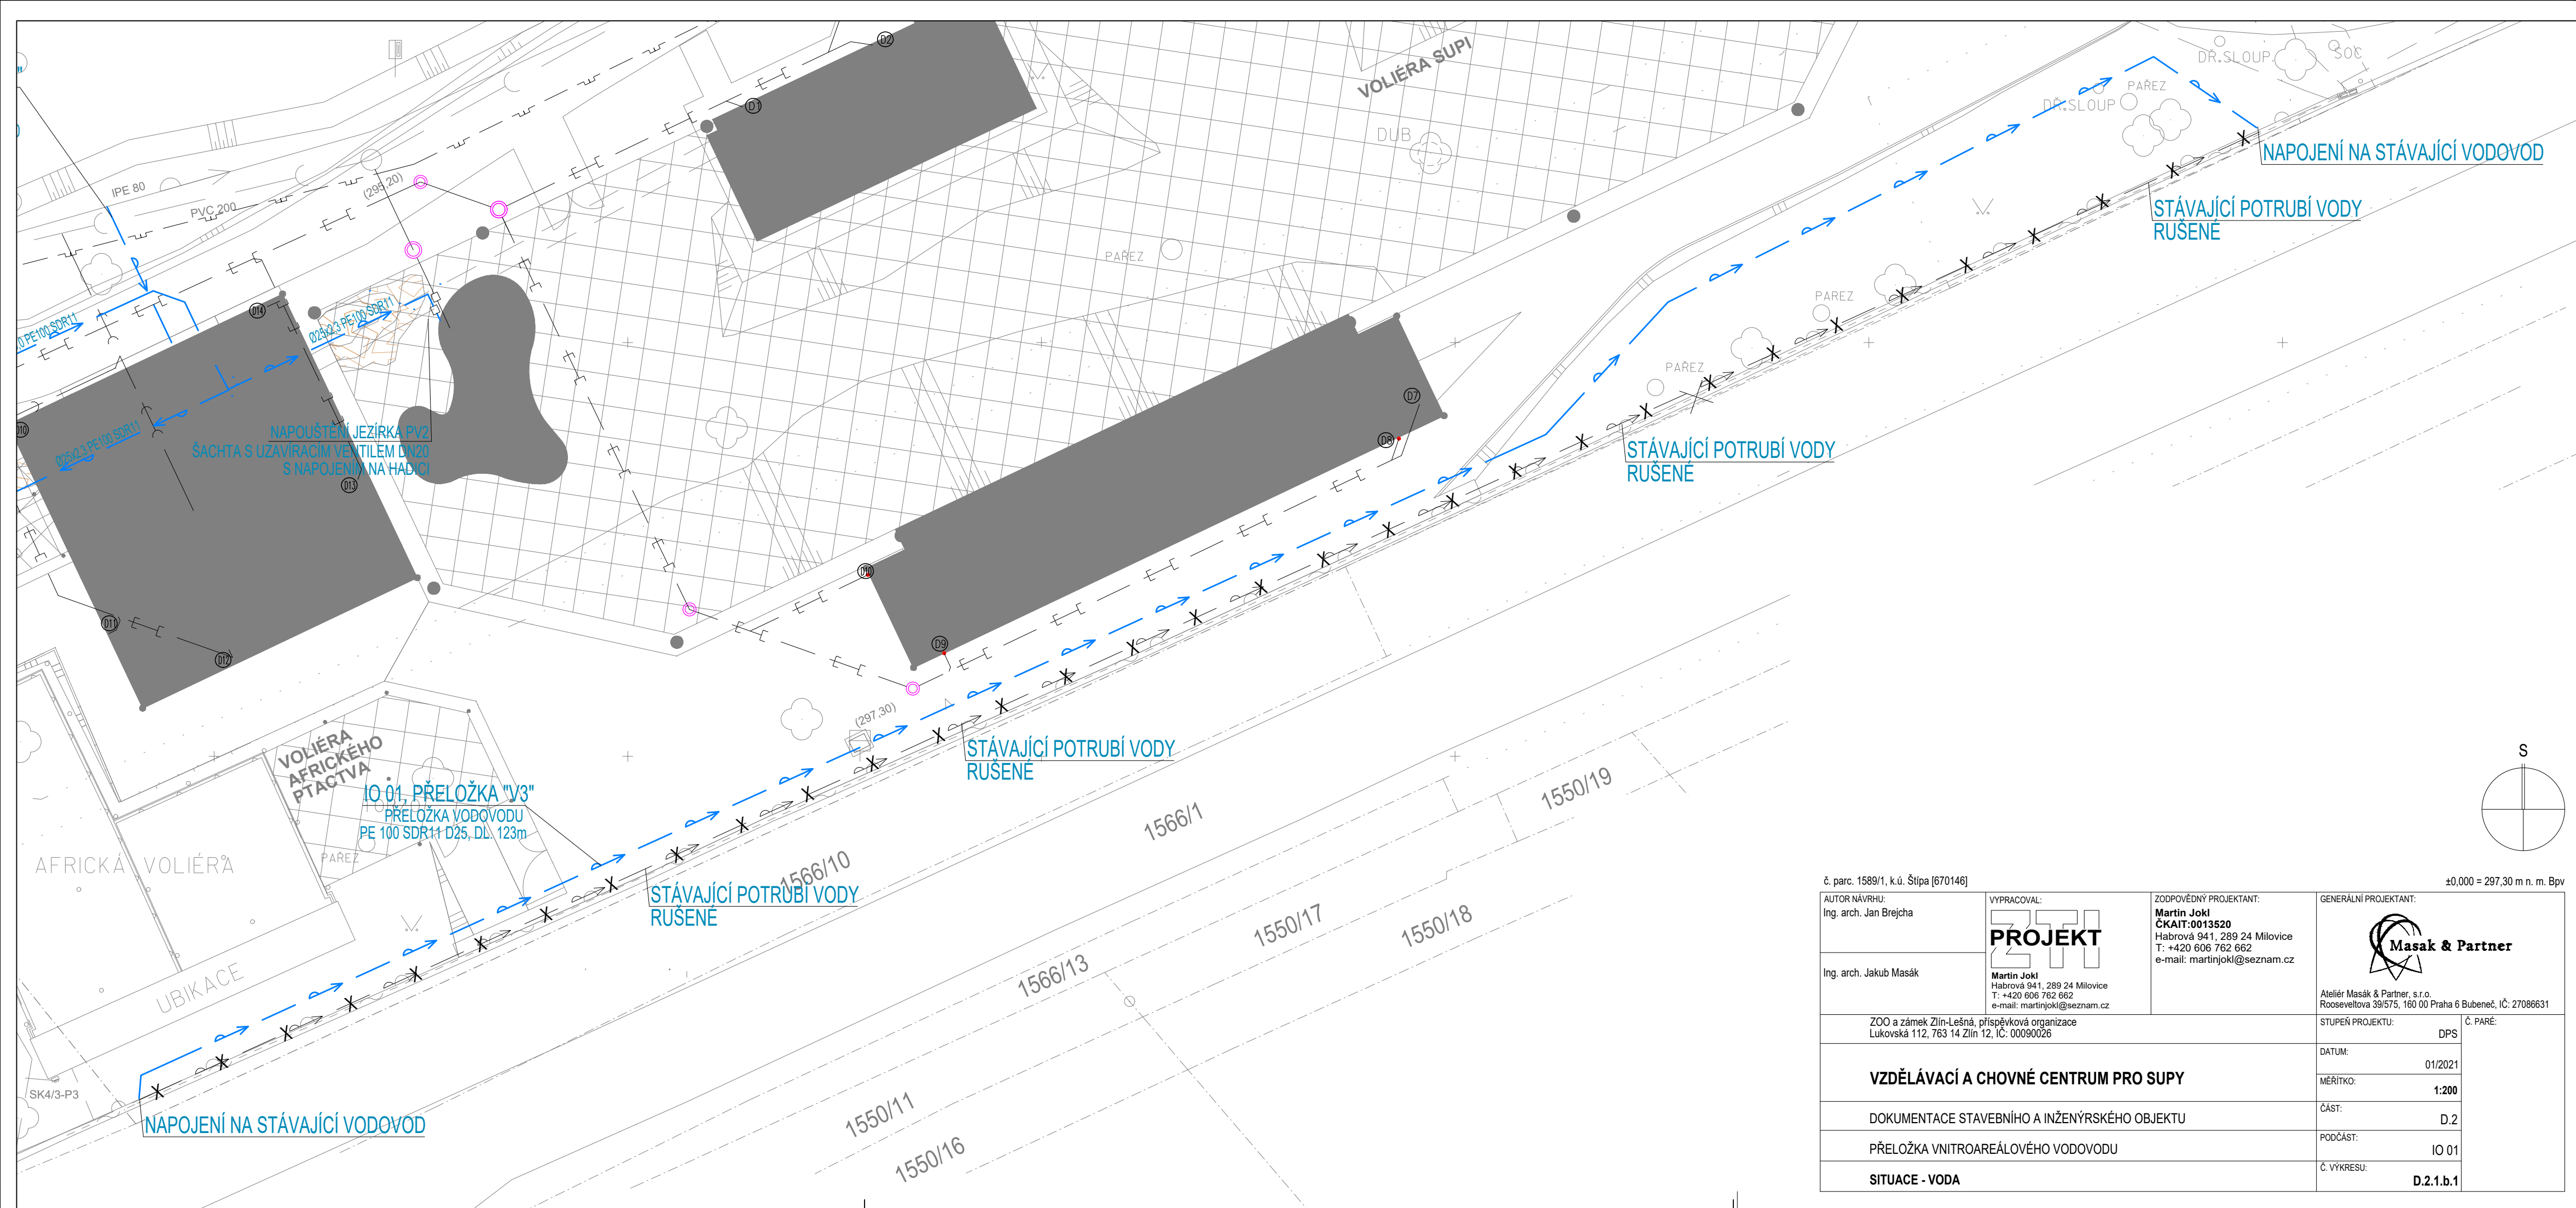

č. parc. 1589/1, k.ú. Štípa [670146] ±0,000 = 297,30 m n. m. Bpv

AUTOR NÁVRHU: Ing. arch. Jan Brejcha	VYPRACOVAL:  Martin Jokl Habrová 941, 289 24 Milovice T: +420 606 762 662 e-mail: martinjokl@seznam.cz	ZODPOVĚDNÝ PROJEKTANT: Martin Jokl ČKAIT:0013520 Habrová 941, 289 24 Milovice T: +420 606 762 662 e-mail: martinjokl@seznam.cz	GENERÁLNÍ PROJEKTANT: Masak & Partner Ateliér Masák & Partner, s.r.o. Rooseveltova 39/575, 160 00 Praha 6 Bubeneč, IČ: 27086631
Ing. arch. Jakub Masák		ZOO a zámek Zlín-Lešná, příspěvková organizace Lukovská 112, 763 14 Zlín 12, IČ: 00090026	STUPEŇ PROJEKTU: DPS
VZDĚLÁVACÍ A CHOVNÉ CENTRUM PRO SUPY	DATUM: 01/2021		
DOKUMENTACE STAVEBNÍHO A INŽENÝRSKÉHO OBJEKTU	MĚŘITKO: 1:200		
PŘELOŽKA VNITROAREÁLOVÉHO VODOVODU	ČÁST: D.2		
SITUACE - VODA	PODČÁST: IO 01		
	Č. VÝKRESU: D.2.1.b.1		