


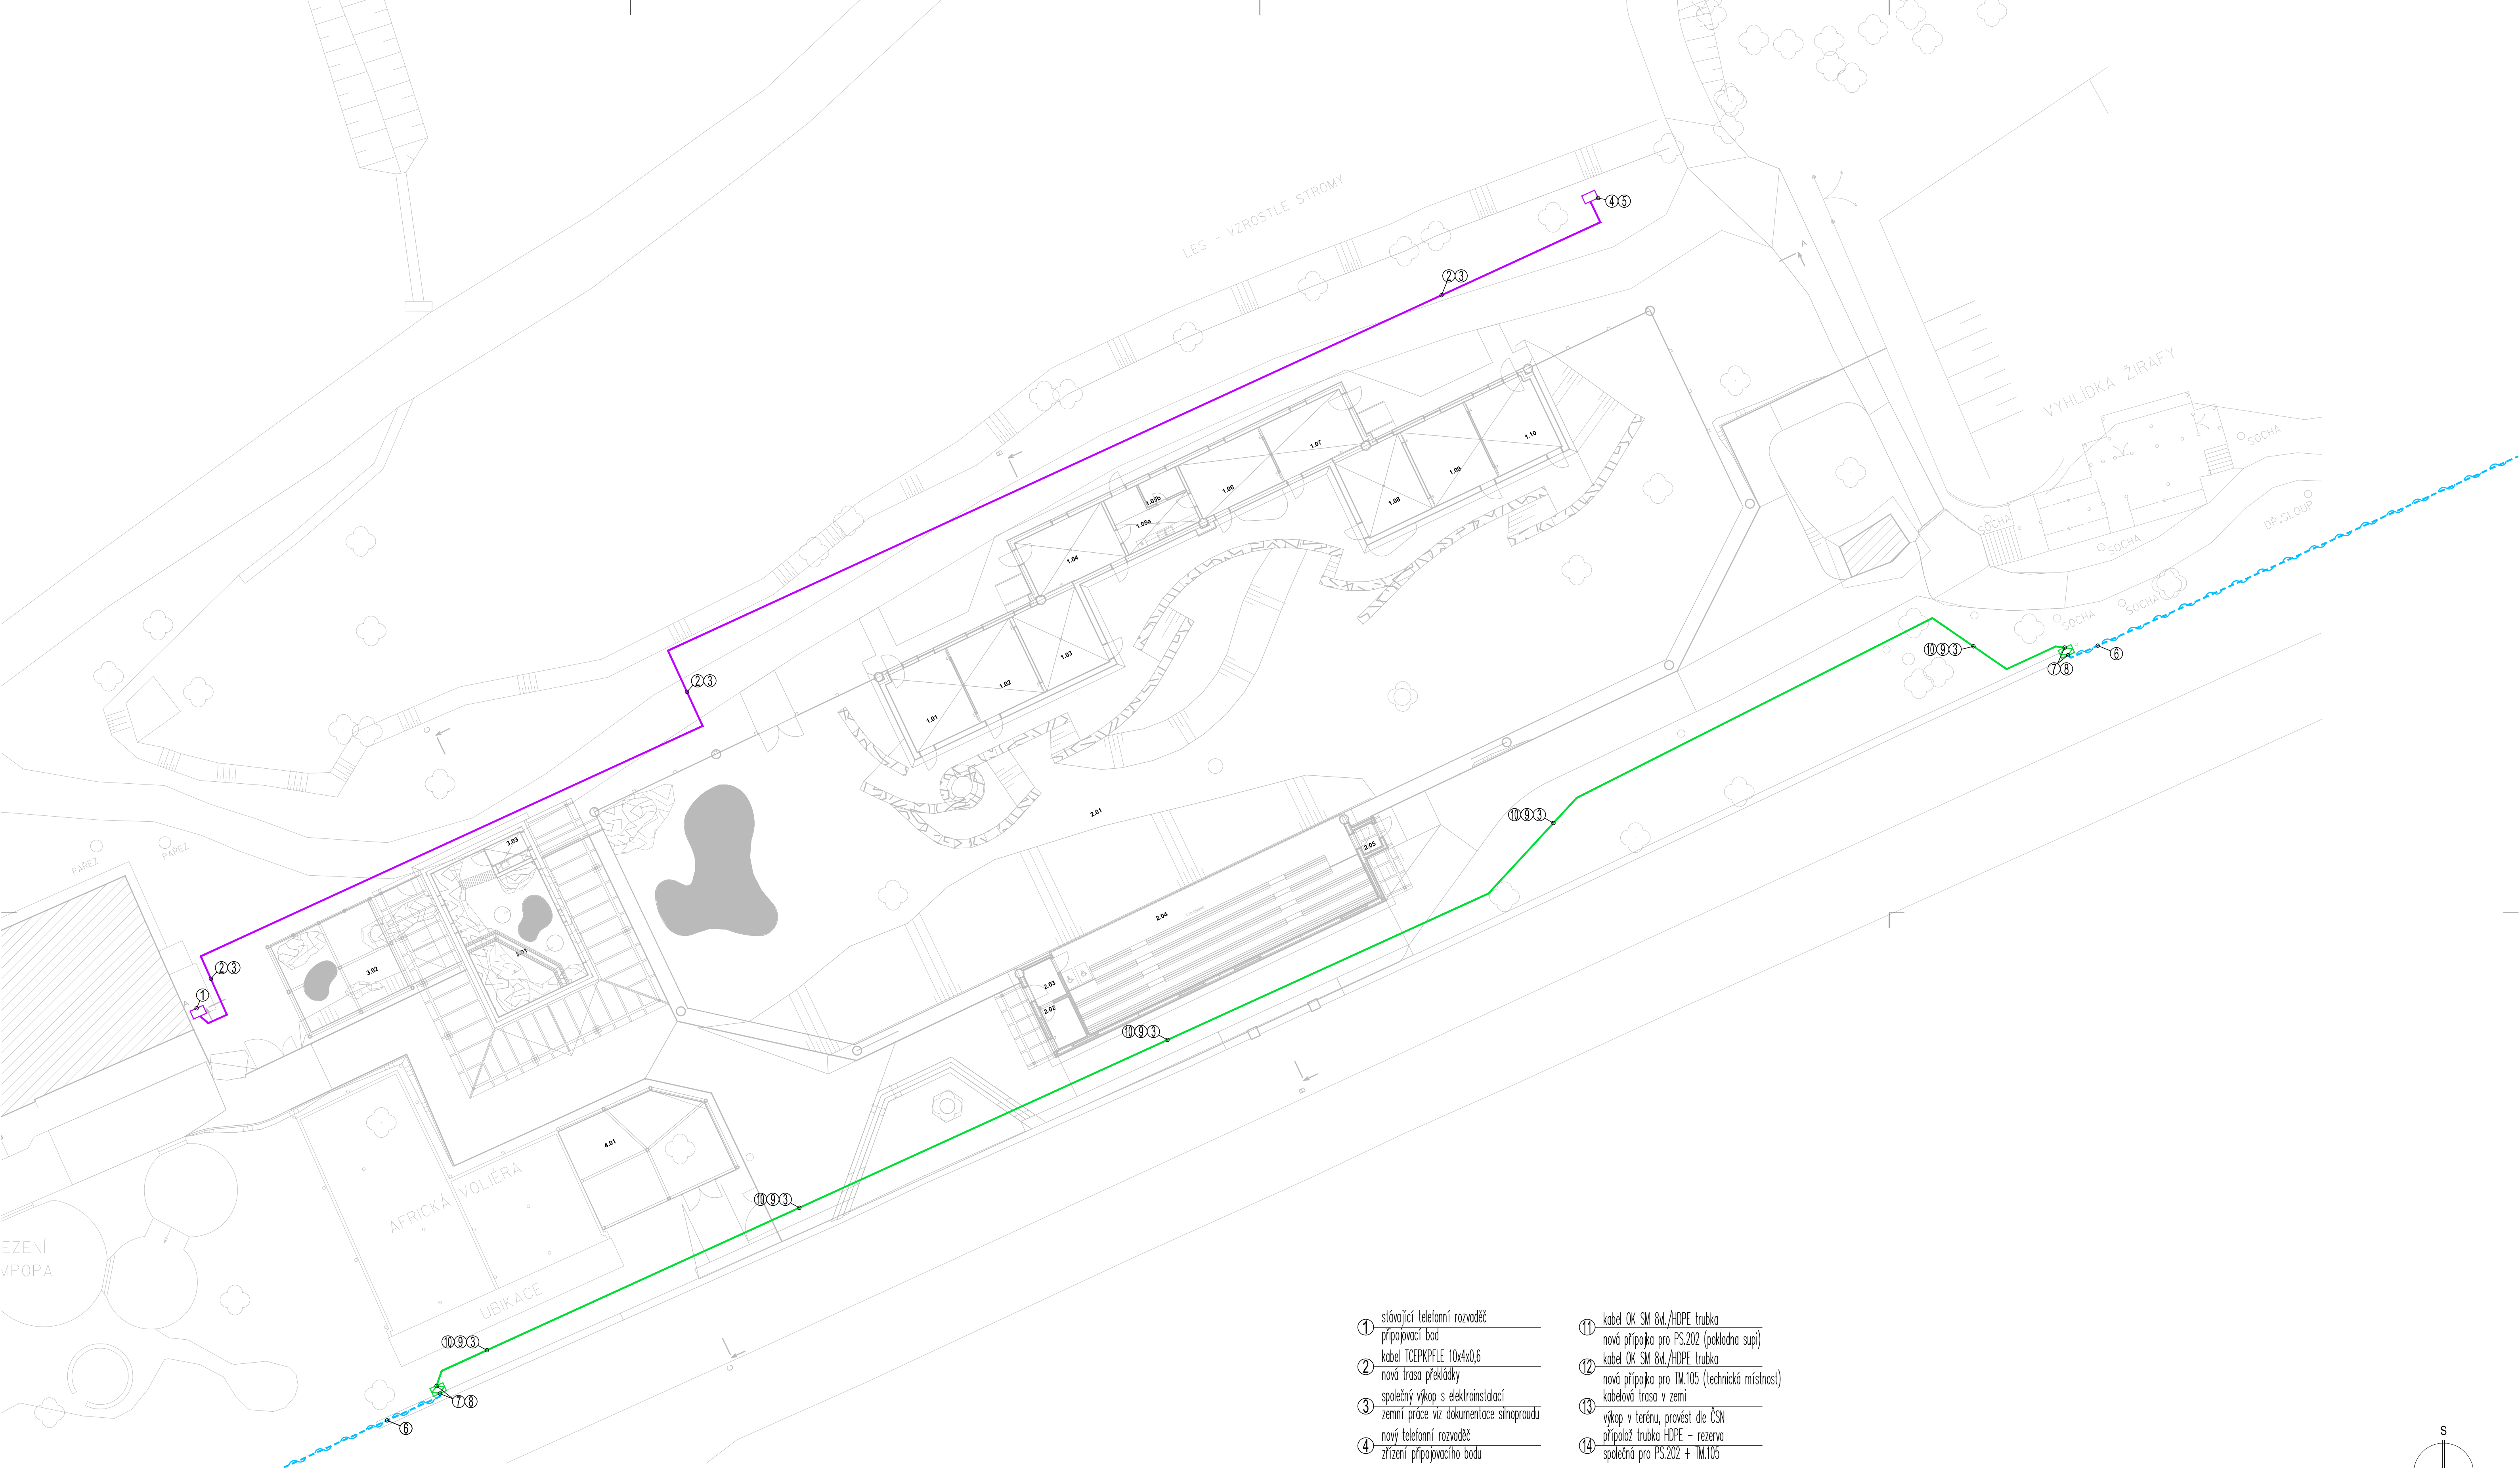

- 1

slávající telefonní rozvaděč
připojovací bod
- 2

kabel TCEPKPFE 10x4x0,6
nová trasa překládky
- 3

společný výkop s elektroinstalací
zemní práce viz dokumentace silnoproudu
- 4

nový telefonní rozvaděč
zřízení připojovacího bodu
- 5

napojit slávající kabel na nový
propojení 1:1
- 6

slávající OK 24V. / chránička
přiznaná instalace na ohradě
- 7

rozdávěč na/pod omítku + optická spojka
zřízení připojovacího bodu
- 8

ukončení optických chráničů/trubek
slávající + nová trasa
- 9

sláhnout rezervu 5+2m (kabel+vlákna)
uložit v rozvaděči/spojce
- 10

kabel OK SM 8V./HDPE trubka
nová trasa překládky



























































































1. parc. 1599/1, k.ú. Štápa [670146]		±0,000 = 297,30 m n. m. BpV	
AUTOR NÁVRHU Ing. arch. Jan Brejcha	VYPRACOVAL: Jaroslav Špaček TECHNISERV spol. s r.o. Moskverská 86 101 00 Praha 10	ZODPOVĚDNÝ PROJEKTANT: Jaroslav Špaček TECHNISERV spol. s r.o. Moskverská 86 101 00 Praha 10	GENERÁLNÍ PROJEKTANT: Masak & Partner Abel Masak & Partner, s.r.o. Rozselská 385/75, 160 00 Praha 6 Bubeneč, IČ: 27086631
HP: Ing. arch. Jakub Masák	STAVEBNÍK: ZOO a zámek Zlín-Lešná, příspěvková organizace Lukovská 112, 763 14 Zlín 12, IČ: 00090026		Č. PŘÍLOHY: 1
STAVBY: VZDĚLÁVACÍ A CHOVNÉ CENTRUM PRO SUPY		STUPĚŇ PROJEKTU: DPS+DVZ	DATUM: 09/2020
ČÁST: DOKUMENTACE TECHNICKÝCH A TECHNOLOGICKÝCH ZAŘÍZENÍ		ČÁST: D.2	MĚŘITKO: 1:200
PROJEKT: IO 03 PŘELOŽKA VNITROAREÁLOVÉHO VEDENÍ SLABOPROUDU		PODČÁST: D.2.3	Č. PŘÍLOHY: 1
VÝKRES: CELKOVÁ SITUACE		Č. VÝKRESU: D.2.3.b	