


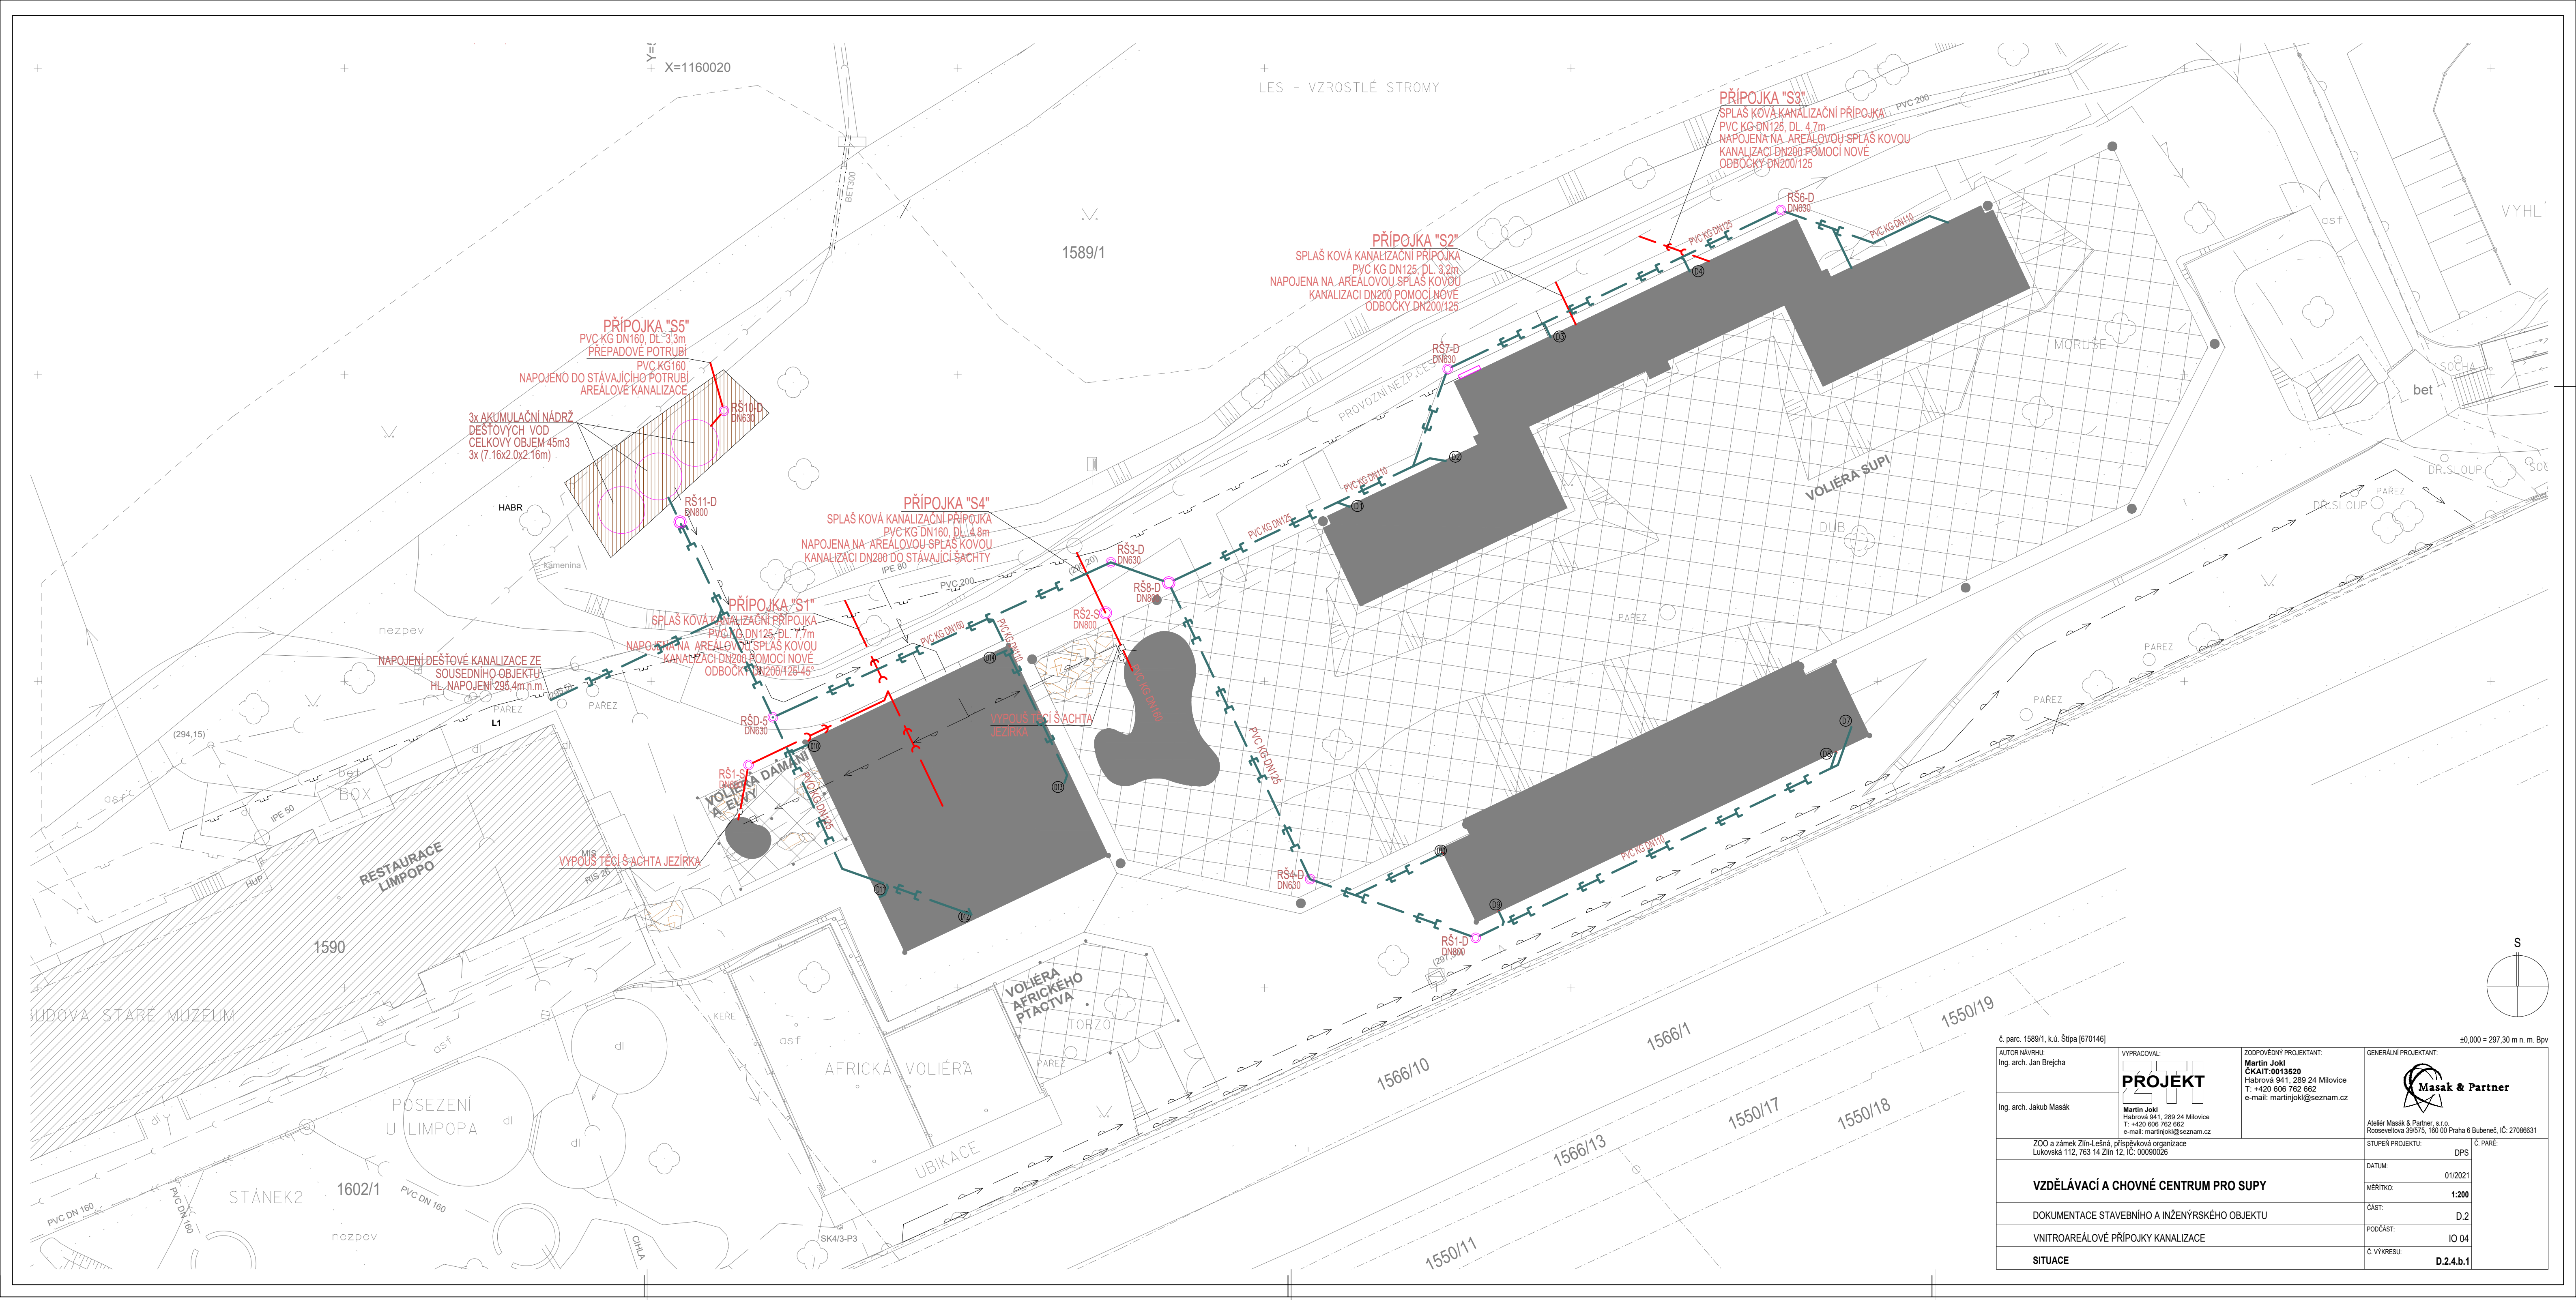

č. parc. 1589/1, k.ú. Štípa [670146]		±0.00 = 297,30 m n. m. BpV					
AUTOR NÁVRHU: Ing. arch. Jan Brejcha		VYPRACOVAL: PROJEKT Martin Joki ČKAIT:0013520 Habrova 941, 289 24 Milovice T: +420 606 762 662 e-mail: martinjoki@seznam.cz		ZODPOVĚDNÝ PROJEKTANT: Martin Joki ČKAIT:0013520 Habrova 941, 289 24 Milovice T: +420 606 762 662 e-mail: martinjoki@seznam.cz		GENERALNÍ PROJEKTANT: Masak & Partner Ateliér Masák & Partner, s.r.o. Rooseveltova 39/575, 160 00 Praha 6 Bubeneč, IČ: 27086631	
Ing. arch. Jakub Masák							
ZOO a zámek Zlín-Lešná, příspěvková organizace Lukovská 112, 763 14 Zlín 12, IČ: 00090026				STUPEŇ PROJEKTU:		Č. PARE:	
				DATUM:		DPS	
				MĚŘÍTKO:		01/2021	
VZDĚLÁVACÍ A CHOVNÉ CENTRUM PRO SUPY				ČÁST:		1:200	
DOKUMENTACE STAVEBNÍHO A INŽENÝRSKÉHO OBJEKTU				PODČÁST:		D.2	
VNITROAREÁLOVÉ PŘÍPOJKY KANALIZACE				Č. VÝKRESU:		IO 04	
SITUACE						D.2.4.b.1	